


ROZHLEDNA VALTÍNŮV – STĚNY

PŮDORYS – TVAR


VĚŘÍTKO 1:100

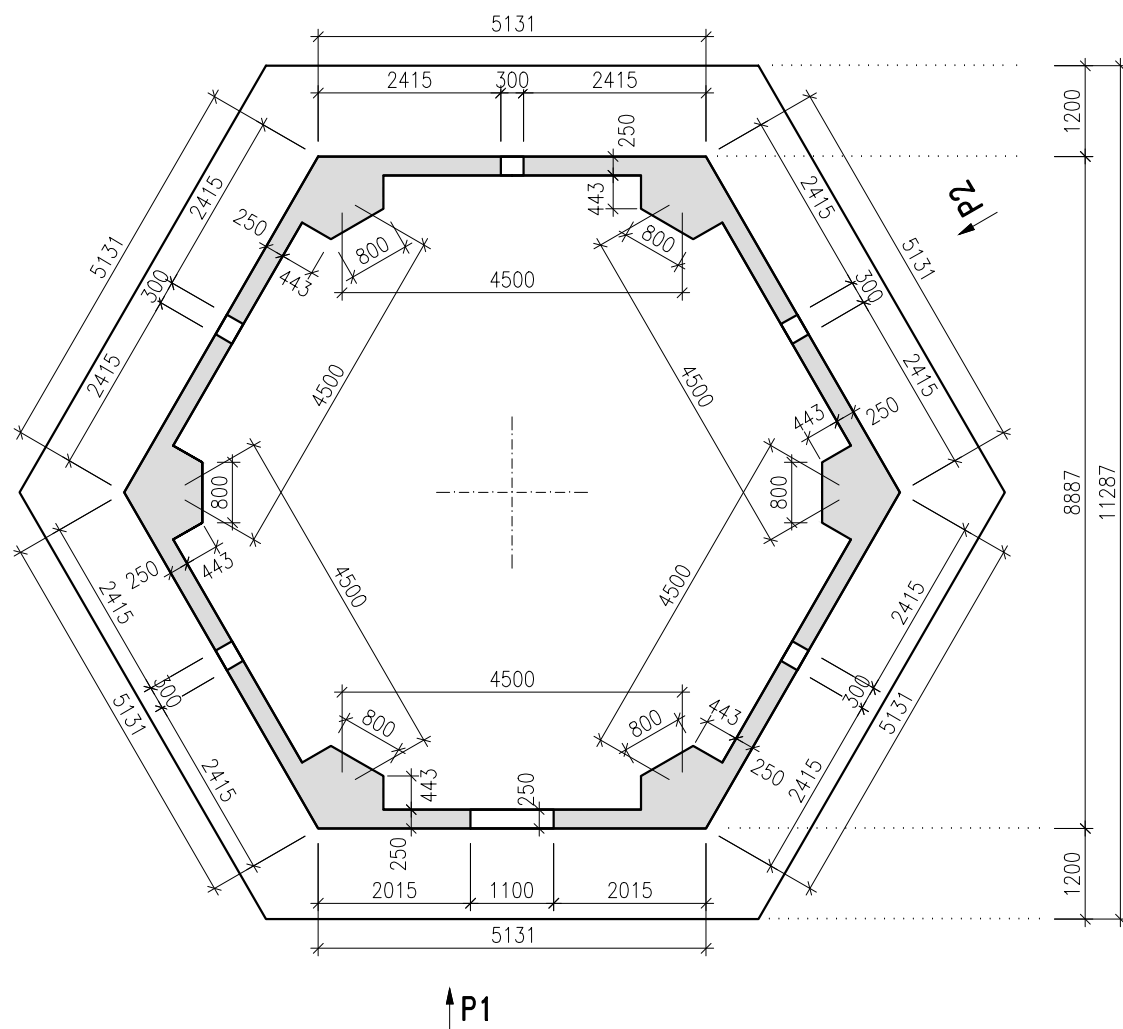

↑P1


POHLED P2 – TVAR

MĚŘÍTKO 1:100

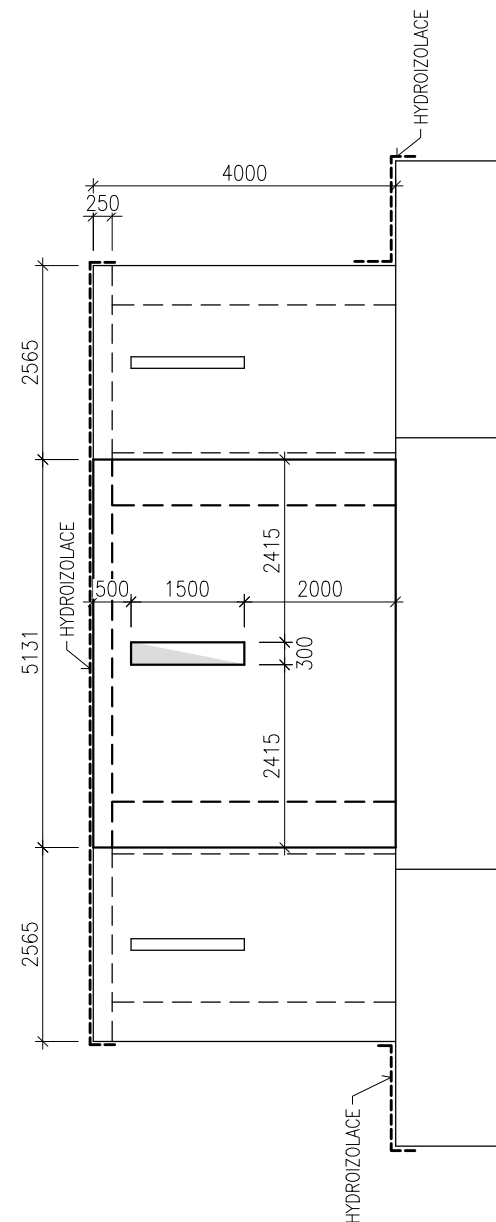

POHLED P1 – TVAR

VĚŘÍTKO 1:100

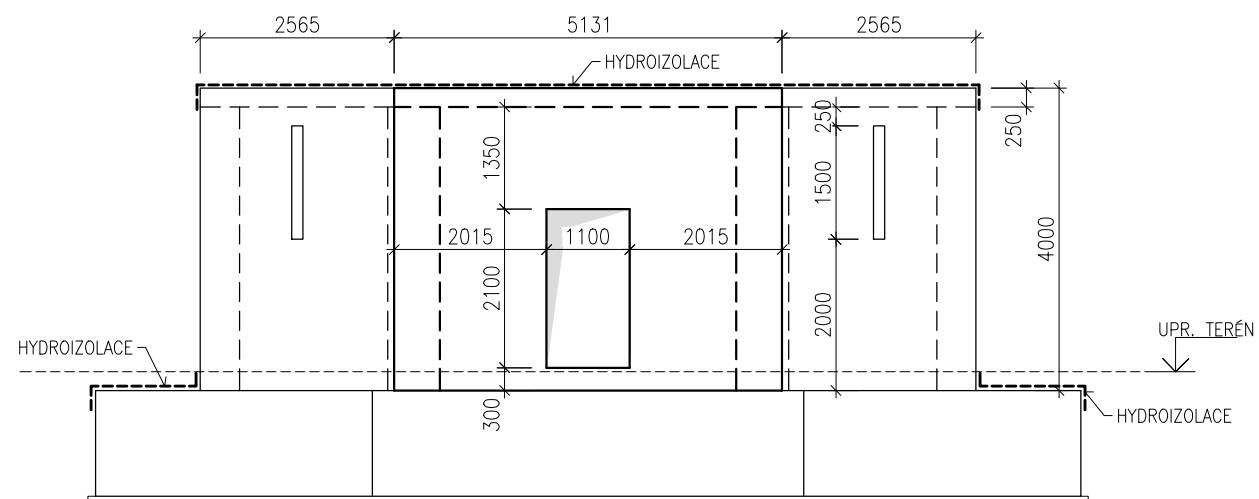

POZNÁMKA

- DO STĚN NUTNO OSADIT ZÁROVEŇ S VÝZTUŽÍ I OCELOVÉ KOTEVNÍ PRVKY HORNÍ STAVBY
- VELIKOST OKEN V ZADNÍ ČÁSTI OBJEKTU BUDE UPŘESNĚNA PODLE VÝŠKY ZÁSYPY OBJEKTU
- VE SPODNÍ ÚROVNI NUTNO KE STĚNÁM KOTVIT HYDROIZOLACI, KTERÁ BUDE PŘETAŽENA PŘES HRANU ZÁKLADOVÉ DESKY

STATIKA Jihočeská stavebně konstrukční kancelář s.r.o., Otakarova 20, 370 01 České Budějovice tel.387314121, fax.387437382, statikacb@iol.cz	Číslo zakázky	Datum	Stupeň	Formát
	S-111/12	16.10.2012	DPS	2x A4
	Vedoucí projektant	Zodp. projektant:	Vypracoval	Kreslil
	ING. ARCH. JIŘÍK	ING. NĚMEC	ING. NĚMEC	BENEŠ
Investor	Ing. Karel Plucar, Valtínov			Vypravení
Název akce	ROZHLEDNA VALTÍNŮV			
Výkres	VÝKRES TVARU STĚN			Číslo K102