


PŮDORYS 1.NP

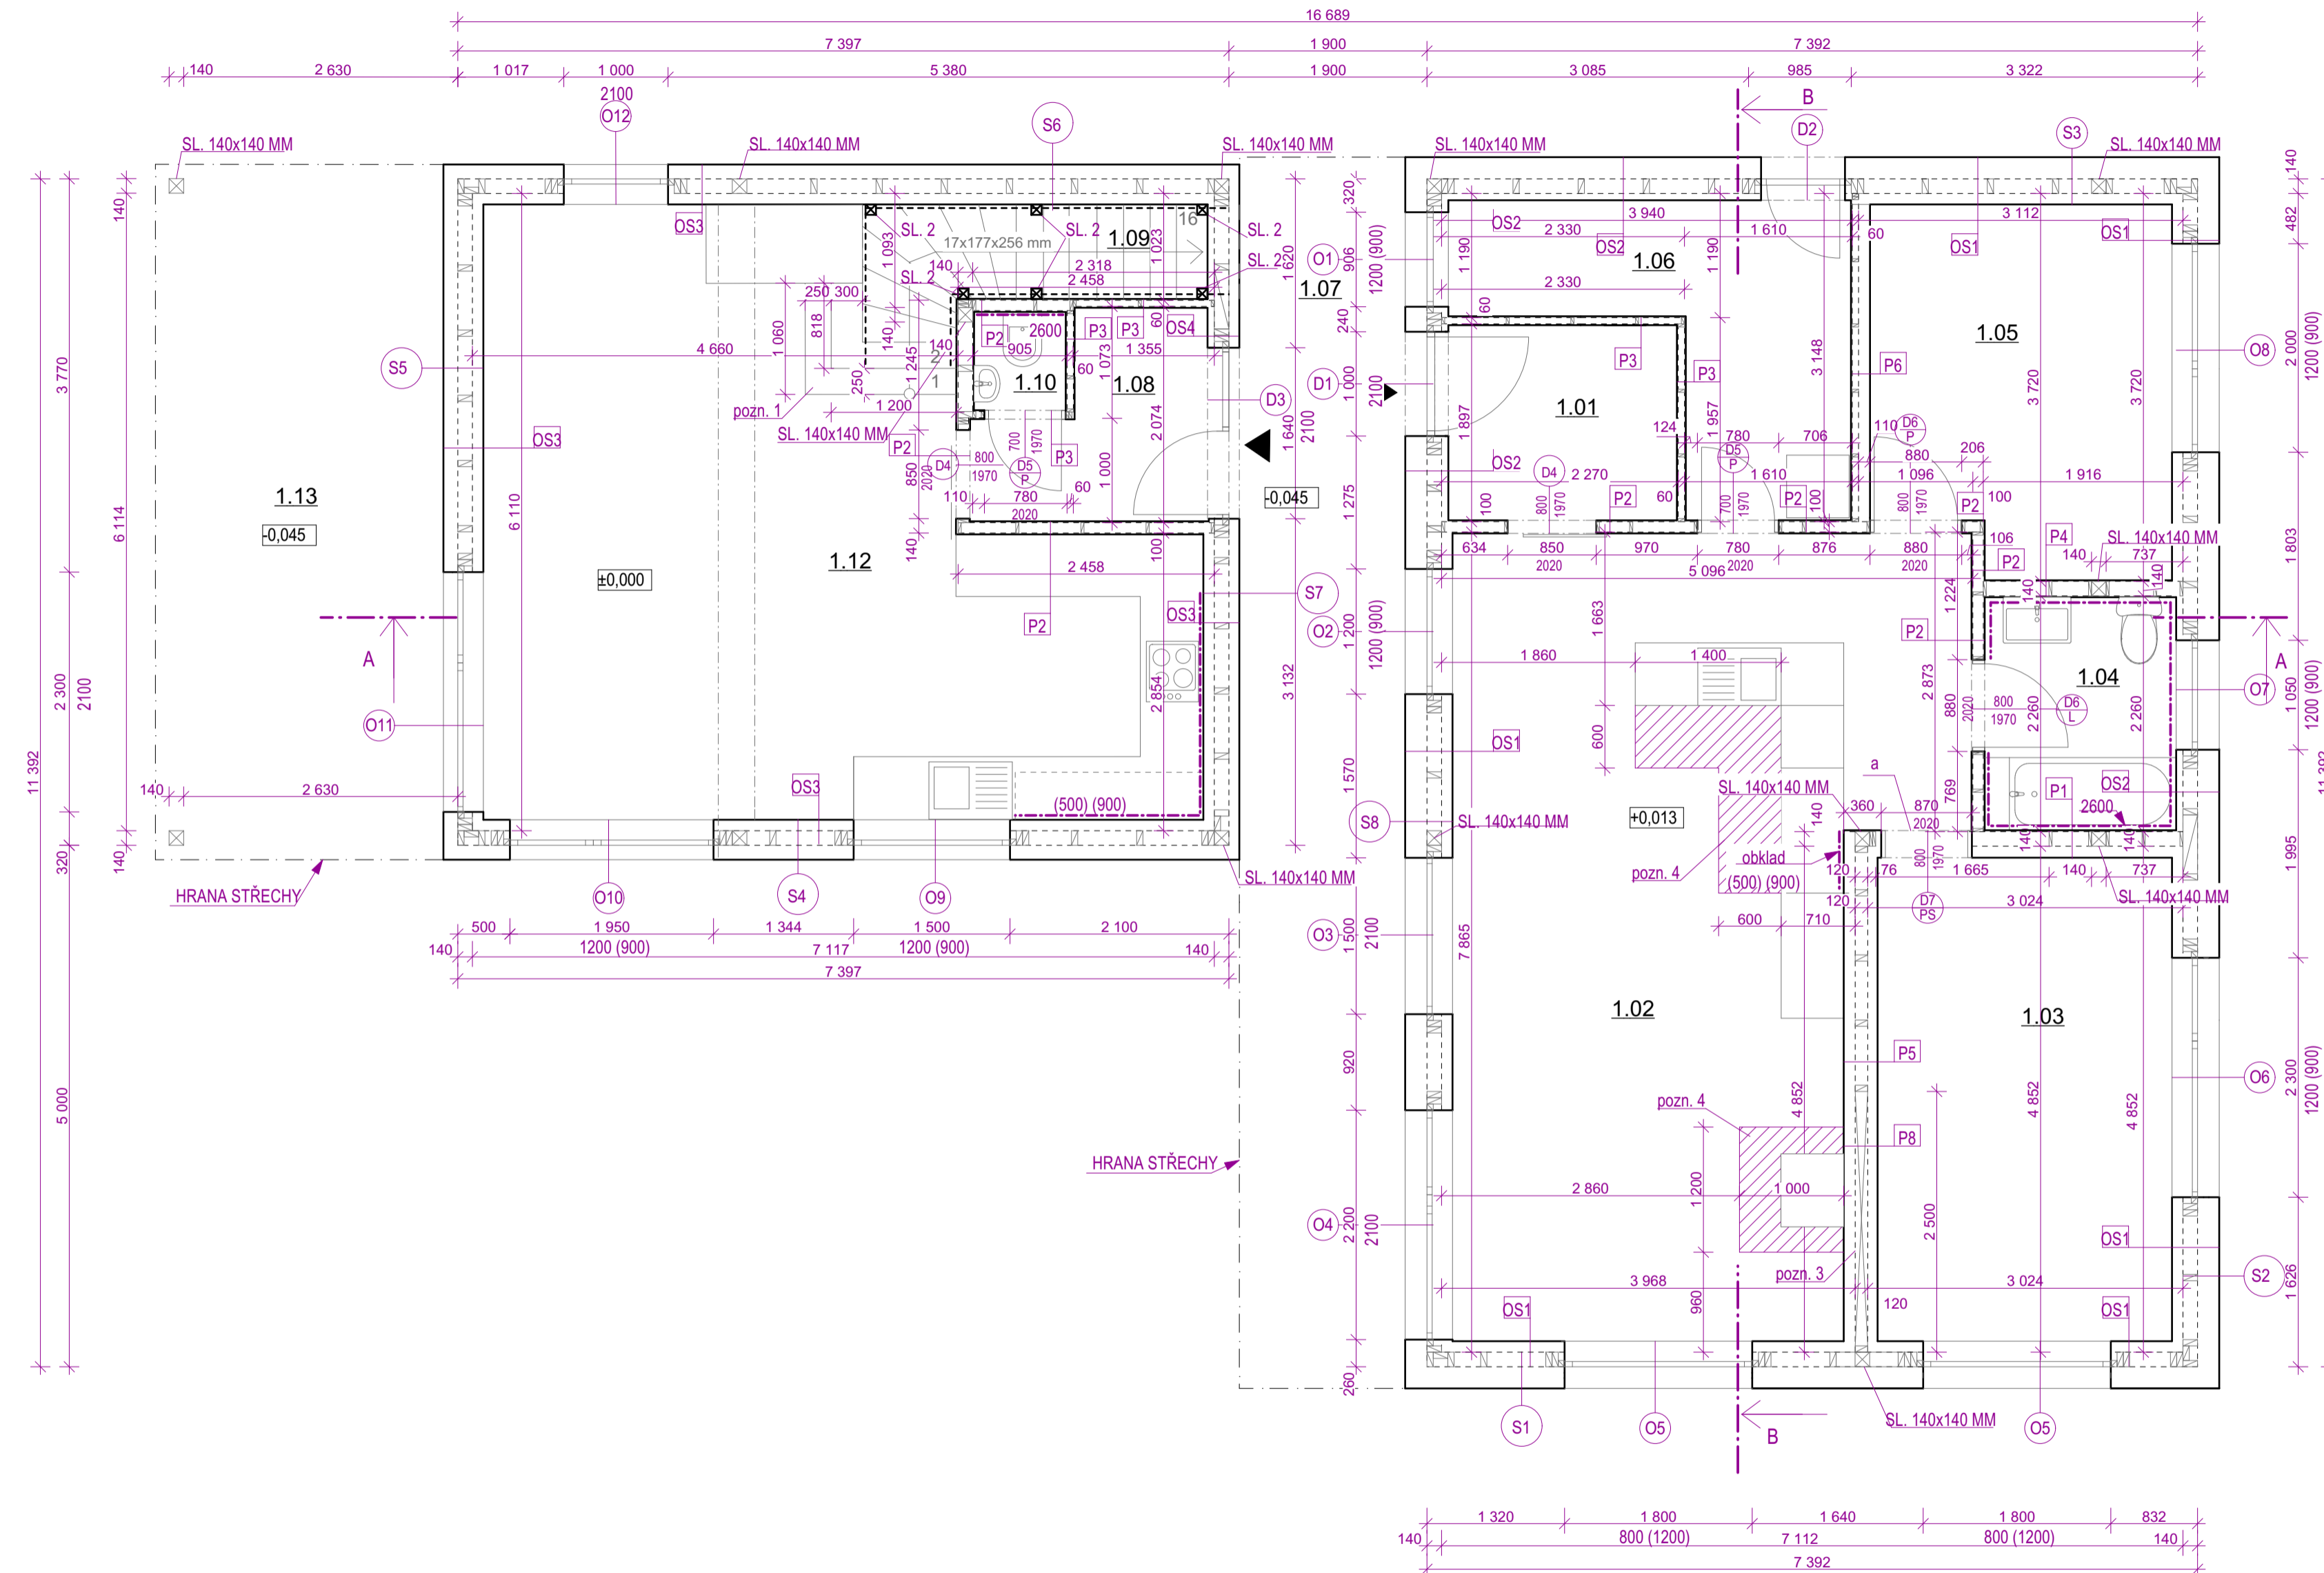

LEGENDA

- HRANA VNĚJŠÍ VRSTVY KONSTRUKCE
- - - HRANA NOSNÉ DŘEVĚNÉ ČÁSTI KONSTRUKCE
- - - HRANA NOSNÉ DŘEVĚNÉ ČÁSTI KONSTRUKCE
- HRANA VNĚJŠÍ VRSTVY KONSTRUKCE
- HRANOLY TVOŘÍCÍ STĚNU
- S1 - S8 KONSTRUKČNÍ SKLADBY OBVODOVÝCH STĚN
- D VÝPIS DVEŘÍ
- O VÝPIS OKEN

LEGENDA MÍSTNOSTÍ

ČÍSLO	ÚČEL	PLOCHA [M²]	PODLAHA	STĚNY	STROPY	POZNÁMKA
1.01	ZÁDVEŘÍ	4,1	DLAŽBA	NÁTĚR NA SDK	VÁPENNÁ OMÍTKA	
1.02	OBÝVACÍ MÍSTN. + KUCHYŇ	33,6	DŘEVO	VÁPENNÁ OMÍTKA	VÁPENNÁ OMÍTKA	OBKLAD ZA KUCH. LINKOU V. OBKLADU 500 MM (OD PODLAHY 900 MM)
1.03	DĚTSKÝ POKOJ	14,5	DŘEVO	VÁPENNÁ OMÍTKA	VÁPENNÁ OMÍTKA	
1.04	KOUPELNA	4,28	DLAŽBA	OBKLADY	VÁPENNÁ OMÍTKA	VÝŠKA OBKLADU 2,6 M
1.05	LOŽNICE	10,5	DŘEVO	VÁPENNÁ OMÍTKA	VÁPENNÁ OMÍTKA	
1.06	TECHNICKÁ MÍSTNOST	7,1	DLAŽBA	NÁTĚR NA SDK	VÁPENNÁ OMÍTKA	
1.07	ZÁVĚTRÍ	4,1	ZÁMKOVÁ DLAŽBA	—	SILIKÁTOVÁ OMÍTKA, BÍLÁ	
1.08	ZÁDVEŘÍ	3,6	DLAŽBA	—	VÁPENNÁ OMÍTKA	
1.09	TECHNICKÁ MÍSTNOST	2,2	DLAŽBA	NÁTĚR NA SDK	VÁPENNÁ OMÍTKA	
1.10	WC	1	DLAŽBA	NÁTĚR NA SDK	VÁPENNÁ OMÍTKA	VÝŠKA OBKLADU 2,6 M
1.12	OBÝVACÍ MÍSTN. + KUCHYŇ	34,1	VINYLOVÁ PODLAHA	VÁPENNÁ OMÍTKA	VÁPENNÁ OMÍTKA	OBKLAD ZA KUCH. LINKOU V. OBKLADU 500 MM (OD PODLAHY 900 MM)
1.13	TERASA	18,4	ZÁMKOVÁ DLAŽBA	—	PALUBKY	

SKLADBY

- OS1** OBVODOVÁ STĚNA OS1
 - DŘEVĚNÉ LATĚ - MODŘÍN 30 MM
 - DŘ. LATĚ - VZDUCHOVÁ MEZERA 60 MM
 - DIFUZNÍ FOLIE
 - HRANOL PŘÍČNÝ 100x40 MM + TI KNAUF 100 MM
 - OSB DESKA 18 MM
 - HRANOL 60x140 MM + TI KNAUF 140 MM
 - PAROZÁBRANA 18 MM
 - NEVĚTR. VZDUCH. MEZERA/ROŠT Z DŘ. LATÍ 80x50 50 MM
 - EKOPANEL 60 MM
- OS2** OBVODOVÁ STĚNA OS2
 - DŘEVĚNÉ LATĚ - MODŘÍN 30 MM
 - DŘ. LATĚ - VZDUCHOVÁ MEZERA 60 MM
 - DIFUZNÍ FOLIE
 - HRANOL PŘÍČNÝ 100x60 MM + TI KNAUF 100 MM
 - OSB DESKA 18 MM
 - HRANOL 60x140 MM + TI KNAUF 140 MM
 - PAROZÁBRANA 18 MM
 - NEVĚTR. VZDUCH. MEZERA/ROŠT Z DŘ. LATÍ 80x50 50 MM
 - SÁDROKARTON 12,5 MM
- OS3** OBVODOVÁ STĚNA OS3
 - SILIKÁTOVÁ OMÍTKA 20 MM
 - TEPELNÁ IZOLACE KNAUF (KONTAKTNÍ ZATEPLENÍ) 100 MM
 - OSB DESKA 18 MM
 - HRANOL 60x140 MM + TI KNAUF 140 MM
 - PAROZÁBRANA 18 MM
 - NEVĚTR. VZDUCH. MEZERA/ROŠT Z DŘ. LATÍ 80x50 50 MM
 - EKOPANEL 60 MM
- OS4** OBVODOVÁ STĚNA OS4
 - SILIKÁTOVÁ OMÍTKA 20 MM
 - TEPELNÁ IZOLACE KNAUF (KONTAKTNÍ ZATEPLENÍ) 100 MM
 - OSB DESKA 18 MM
 - HRANOL 60x140 MM + TI KNAUF 140 MM
 - PAROZÁBRANA 18 MM
 - NEVĚTR. VZDUCH. MEZERA/ROŠT Z DŘ. LATÍ 80x50 50 MM
- P1** PŘÍČKA P1
 - ŠTUKOVÁ OMÍTKA S TEXTILIÍ 5 MM
 - EKOPANELY 60 MM
 - DŘ. ROŠT 50x80 MM (VODOROVNÝ) 50 MM
 - DŘ. HRANOL 60x140 MM + ZVUK. IZOLACE KNAUF 100 100 MM
 - SÁDROKARTON 12,5 MM
- P2** PŘÍČKA P2
 - SÁDROKARTON 12,5 MM
 - DŘ. HRANOL 40x100 MM + ZVUK. IZOLACE KNAUF 80 80 MM
 - SÁDROKARTON 12,5 MM
- P3** PŘÍČKA P3
 - SÁDROKARTON 12,5 MM
 - DŘ. HRANOL 60x200 MM + ZVUK. IZOLACE KNAUF 40 40 MM
 - SÁDROKARTON 12,5 MM
- P4** PŘÍČKA P4
 - SÁDROKARTON 12,5 MM
 - DŘ. HRANOL 20x140 MM + ZVUK. IZOLACE KNAUF 100 100 MM
 - SÁDROKARTON 12,5 MM
- P5** PŘÍČKA P5
 - ŠTUKOVÁ OMÍTKA S TEXTILIÍ 5 MM
 - EKOPANEL 60 MM
 - DŘ. ROŠT 50x80 MM (VODOROVNÝ) 50 MM
 - DŘ. HRANOL 60x120 MM + ZVUK. IZOLACE KNAUF 100 100 MM
 - DŘ. ROŠT 35x80 MM (VODOROVNÝ) 50 MM
 - EKOPANEL 60 MM
- P6** PŘÍČKA P6
 - ŠTUKOVÁ OMÍTKA S TEXTILIÍ 5 MM
 - EKOPANEL 60 MM
 - DŘ. ROŠT 50x80 MM (VODOROVNÝ) 50 MM
 - DŘ. HRANOL 40x100 MM + ZVUK. IZOLACE KNAUF 80 80 MM
 - SÁDROKARTON 12,5 MM
- P8** PŘÍČKA P8
 - CIHLA PLNÁ (PÁLENÁ) - 290x140x65 MM 65 MM
 - VZDUCHOVÁ MEZERA 50 MM
 - DŘ. HRANOL 60x120 MM + ZVUK. IZOLACE KNAUF 100 100 MM
 - VZDUCHOVÁ MEZERA 50 MM
 - CIHLA PLNÁ (PÁLENÁ) - 290x140x65 MM 65 MM

Poznámka


- 1 - SCHODNICE SCHODIŠTĚ ZAČÍNÁ OD 2. STUPNĚ - 1. A 2. STUPEŇ JSOU KONSTRUKČNĚ ŘEŠENY POUZE JAKO S. BEZ PODSTUPNICE - VZNIKLÝ PROSTOR BUDE VYUŽIT JAKO POLICE NA KNIHY
- 2 - SCHODIŠTĚ JE NAVRŽENO Z DŘ. MASIVU. KONSTRUKČNÍ PRINCIP SCHODIŠTĚ - BOČNÍ SCHODNICOVÉ, KTERÉ PŘEDEVŠÍM UPEVNĚNO DO KONSTRUKCE STĚN. SCHODNICE JE PODPOŘENA SLOUPKY (SL. 2) 100x100 MM. SCH. BUDE TAKÉ UCHYCENÁ VE STROPNÍ KONSTRUKCI. STUPNĚ A PODSTUPNĚ JSOU Z MASIVNÍHO DŘEVA - DUB/BUK. ZÁBRADLÍ JE NAVRŽENO JAKO NEREZOVÁ TYČ PODĚL STĚN. SCHODIŠTĚ JE NUTNĚ KONSTRUOVAT AŽ PO OBLO. SDK A EKOPANELY.
- 3 - TATO ČÁST ZDI JE NAVRŽENA Z PLNÝCH CIHEL BEZ OMÍTKY. PŘI SPÁROVÁNÍ NUTNO BRÁT OHLED NA PERFEK. PROVEDENÍ
- 4 - V TĚCHTO MÍSTECH JE NAVRŽENÁ DLAŽBA

±0,000 = 219,100

PROJEKTANT Ing. arch. Jana Martochová + 420 739 628 449	ZODP. PROJEKTANT Ing. Jan Alexa	Ing. Jan Alexa Vajdova 1036/15 Praha - Hostivař 102 00
---	------------------------------------	--

INVESTOR:	Lukáš Kubiček, Pavel Kubiček	FORMÁT	420x850
MÍSTO:	k. ú. DOLNÍ HERŠPICE, parc. č. 538/1	DATUM	4. 2. 2015
AKCE:	RODINNÝ DŮM - DVOJDOMEK	STUPEŇ	DPS
DRUH STAVBY:	novostavba	MĚŘÍTKO	1:50
PŘÍLOHA:	PŮDORYS 1.NP - KONSTRUKCE	Č. PŘÍLOHY	Č. PARÉ


PŮDORYS 2.NP

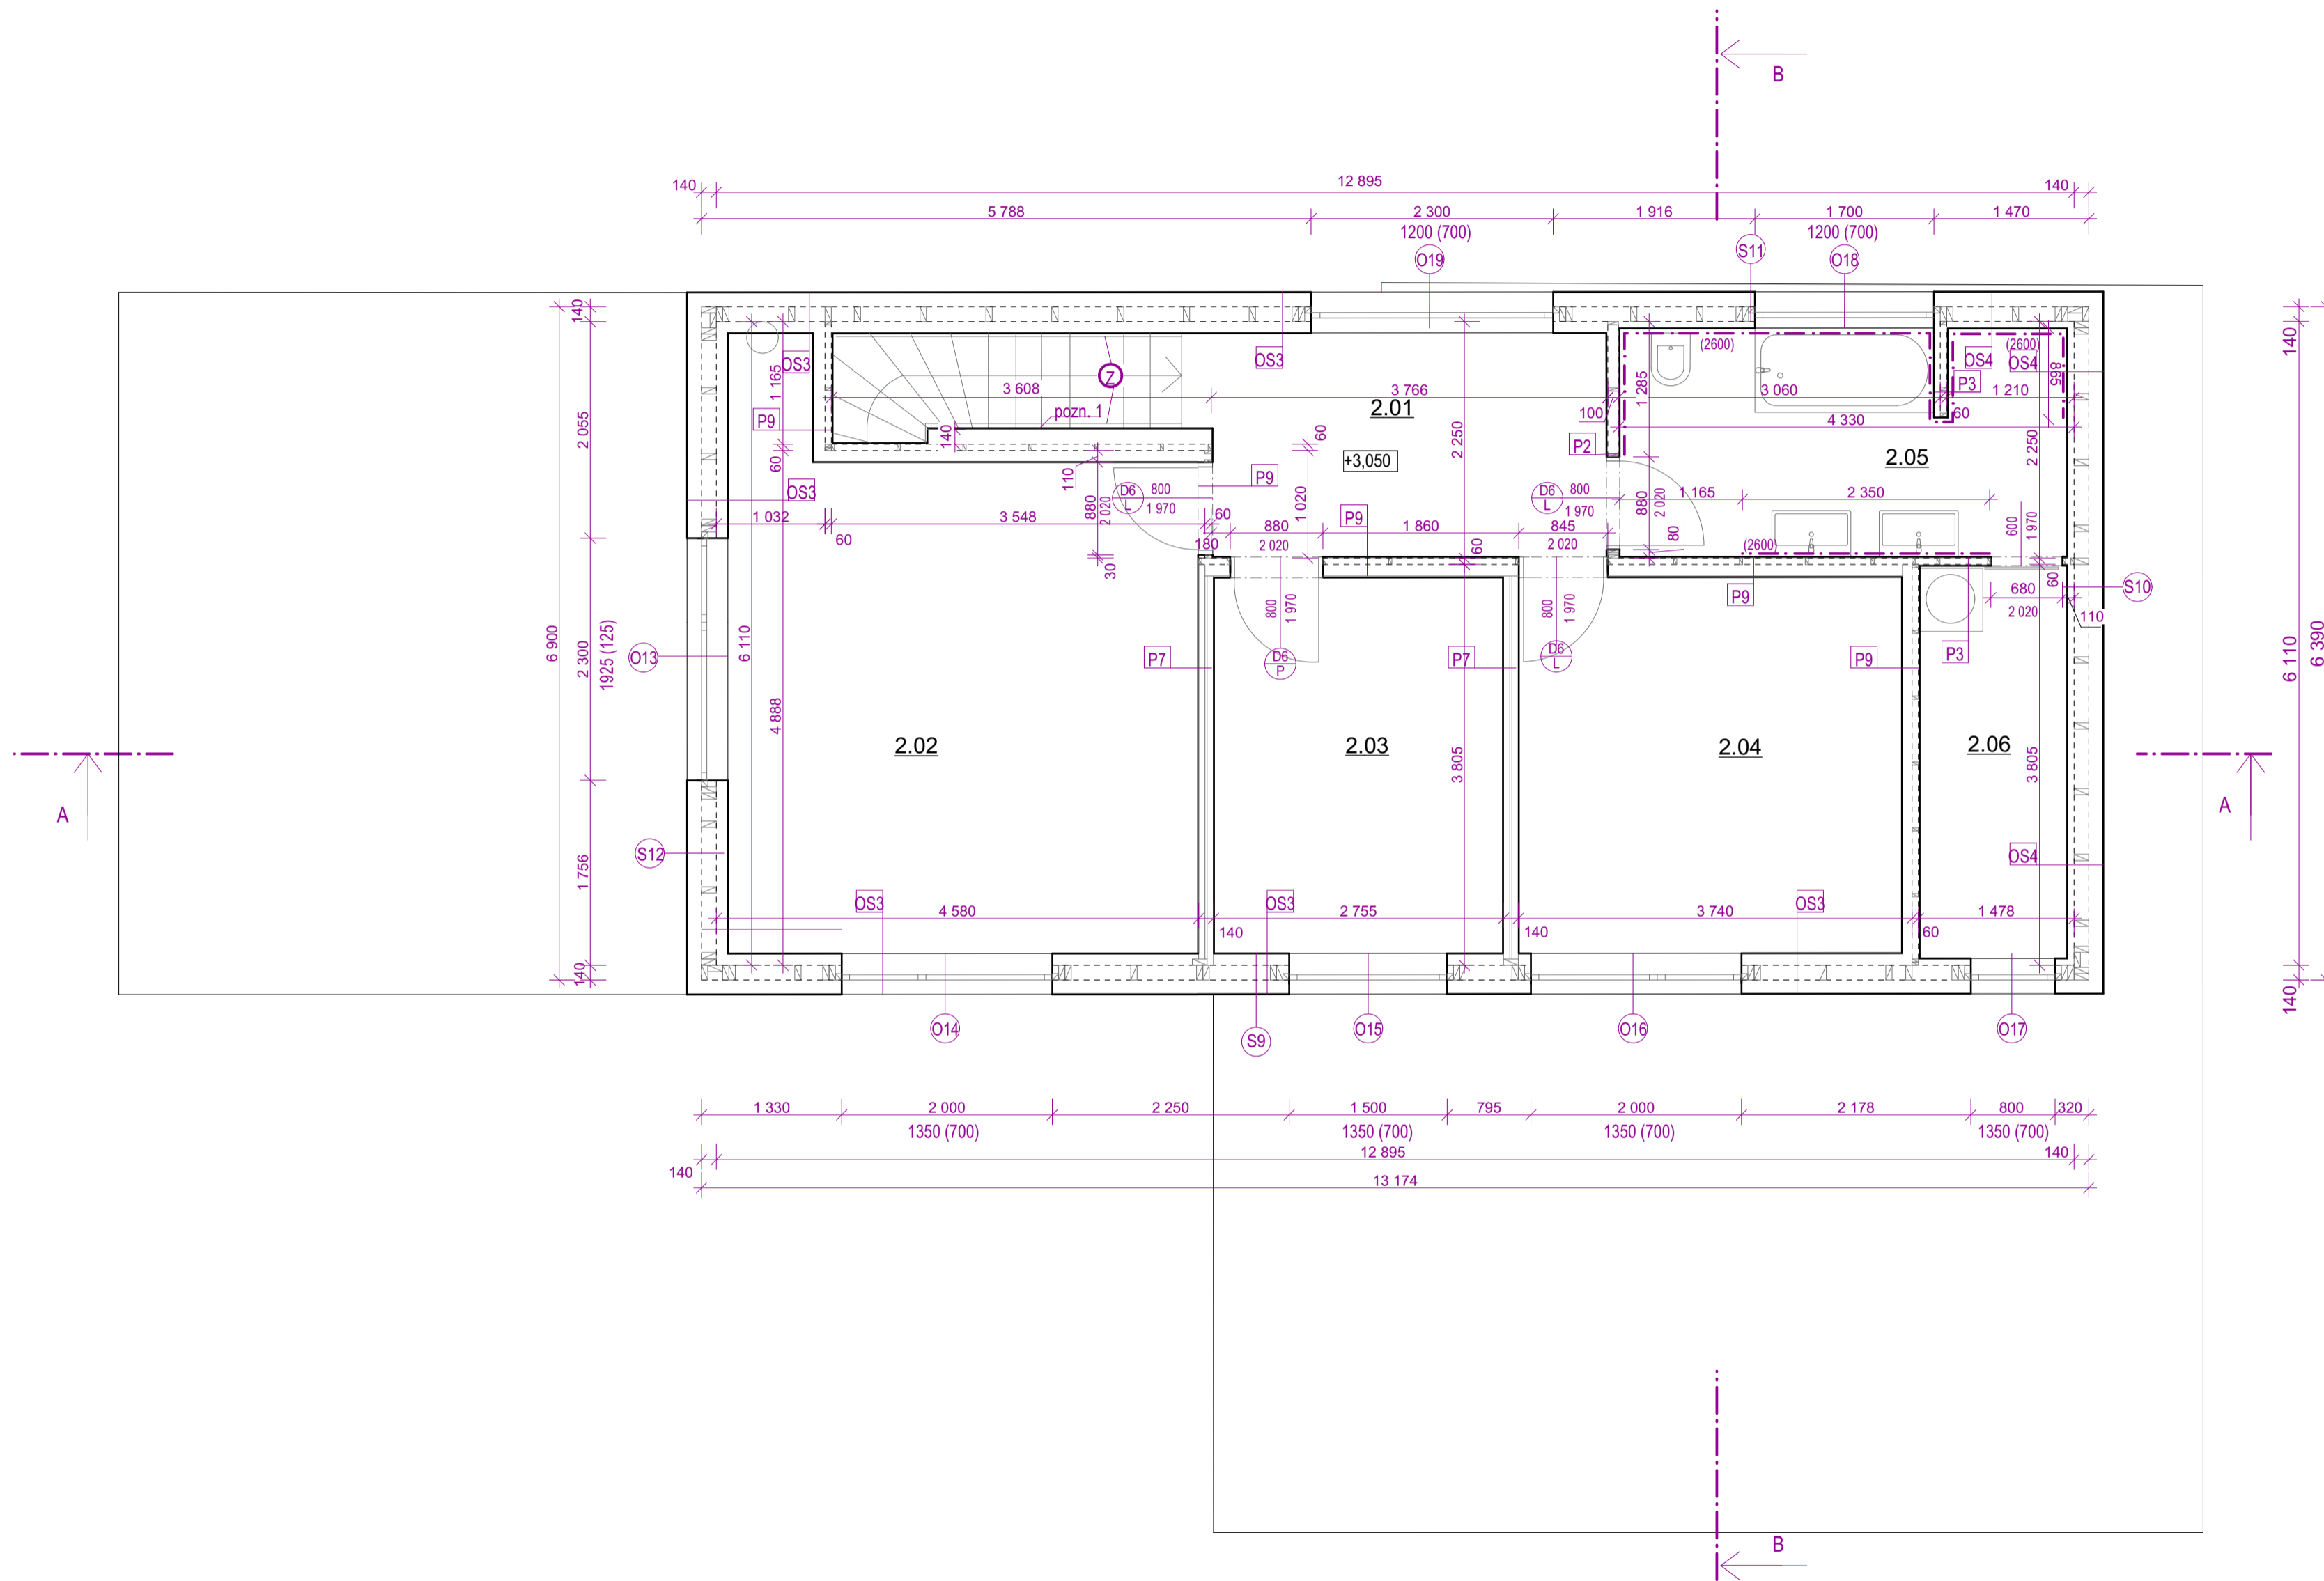

LEGENDA MÍSTNOSTÍ

ČÍSLO	ÚČEL	PLOCHA [M ²]	PODLAHA	STĚNY	STROPY	POZNÁMKA
2.01	CHODBA	7,8	VINYLOVÁ PODLAHA	NÁTĚR NA SDK	VÁPENNÁ OMÍTKA	
2.02	POKOJ 1	22,5	VINYLOVÁ PODLAHA	VÁPENNÁ OMÍTKA	VÁPENNÁ OMÍTKA	
2.03	POKOJ 2	10,3	VINYLOVÁ PODLAHA	VÁPENNÁ OMÍTKA	VÁPENNÁ OMÍTKA	
2.04	LOŽNICE	13,6	VINYLOVÁ PODLAHA	VÁPENNÁ OMÍTKA	VÁPENNÁ OMÍTKA	
2.05	KOUPELNA	8,8	DLAŽBA	OBKLAD	VÁPENNÁ OMÍTKA	VÝŠKA OBKLADU: 2,6 M
2.06	SUŠÁRNA	4,9	DLAŽBA	NÁTĚR NA SDK	VÁPENNÁ OMÍTKA	

LEGENDA

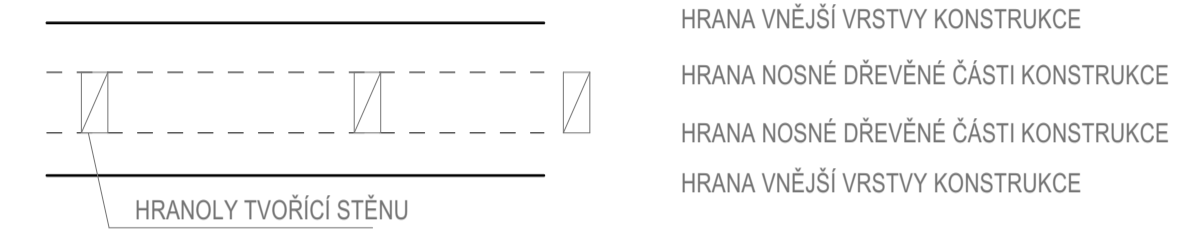

- S9 - S12** KONSTRUKČNÍ SKLADBY OBVODOVÝCH STĚN
- Z** ZÁBRADLÍ NEREZOVÉ S DŘ. MADLEM
- D** VÝPIS DVEŘÍ
- O** VÝPIS OKEN

SKLADBY

OS3	OBVODOVÁ STĚNA OS3	OS4	OBVODOVÁ STĚNA OS4
	SILIKÁTOVÁ OMÍTKA 20 MM		SILIKÁTOVÁ OMÍTKA 20 MM
	TEPELNÁ IZOLACE KNAUF (KONTAKTNÍ ZATEPLENÍ) 100 MM		TEPELNÁ IZOLACE KNAUF (KONTAKTNÍ ZATEPLENÍ) 100 MM
	OSB DESKA 18 MM		OSB DESKA 18 MM
	HRANOL 60x140 MM + TI KNAUF 140 MM		HRANOL 60x140 MM + TI KNAUF 140 MM
	PAROZÁBRANA		PAROZÁBRANA
	NEVĚTR. VZDUCH. MEZERA/ROŠT Z DŘ. LATÍ 80x50 50MM		NEVĚTR. VZDUCH. MEZERA/ROŠT Z DŘ. LATÍ 80x50 50MM
	EKOPANEL 60 MM		EKOPANEL 60 MM
P3	PŘÍČKA P3	P2	PŘÍČKA P2
	SÁDROKARTON 12,5 MM		SÁDROKARTON 12,5 MM
	DŘ. HRANOL 60x20 MM + ZVUK. IZOLACE KNAUF 40 40MM		DŘ. HRANOL 40x100 MM + ZVUK. IZOLACE KNAUF 80 80MM
	SÁDROKARTON 12,5 MM		SÁDROKARTON 12,5 MM
P9	PŘÍČKA P9	P7	PŘÍČKA P7
	ŠTUKOVÁ OMÍTKA S TEXTILIÍ 5 MM		ŠTUKOVÁ OMÍTKA S TEXTILIÍ 5 MM
	EKOPANEL 60 MM		EKOPANEL 60 MM
	DŘ. ROŠT 50x80 MM (VODOROVNÝ) 50 MM		VZDUCHOVÁ MEZERA/OSB 22 MM
	DŘ. HRANOL 40x60 MM + ZVUK. IZOLACE KNAUF 40 40MM		EKOPANEL 60 MM
	SÁDROKARTON 12,5 MM		ŠTUKOVÁ OMÍTKA S TEXTILIÍ 5 MM

Poznámka

1 - V TĚTO ČÁSTI JE STĚNA NAVRŽENA V PROJEKTU TAK, ABY LÍCOVALA S HRANOU SCHODIŠTĚ, PŘEDSTĚNA JE NA ZE SÁDROKARTONU - JE MOŽNO TENTO PROSTOR VYUŽÍT JAKO POLICI PŘÍSTUPNOU ZE SMĚRU SCHODIŠTĚ, PŘÍP. ZDE UMÍSTIT MENŠÍ VESTAVĚNOU SKŘÍŇ

±0,000 = 219,100

PROJEKTANT Ing. arch. Jana Martochová + 420 739 628 449	ZODP. PROJEKTANT Ing. Jan Alexa	Ing. Jan Alexa Vajdova 1036/15 Praha - Hostivař 102 00
---	------------------------------------	--

INVESTOR: Lukáš Kubiček, Pavel Kubiček	FORMÁT 420x700
MÍSTO: k. ú. DOLNÍ HERŠPICE, parc. č. 538/1	DATUM 4. 2. 2015
AKCE: RODINNÝ DŮM - DVOJDOMEK	STUPEŇ DPS
DRUH STAVBY: novostavba	MĚŘÍTKO 1:50
PŘÍLOHA: PŮDORYS 2.NP - KONSTRUKCE	Č. PŘÍLOHY Č. PARÉ
	D.07