


NÁZEV:
RODINNÝ DŮM PIR

STATUS:
ARCHITEKTONICKÁ STUDIE 02/2013

VÝKRES:
SITUACE

VÝKRES č.:
2

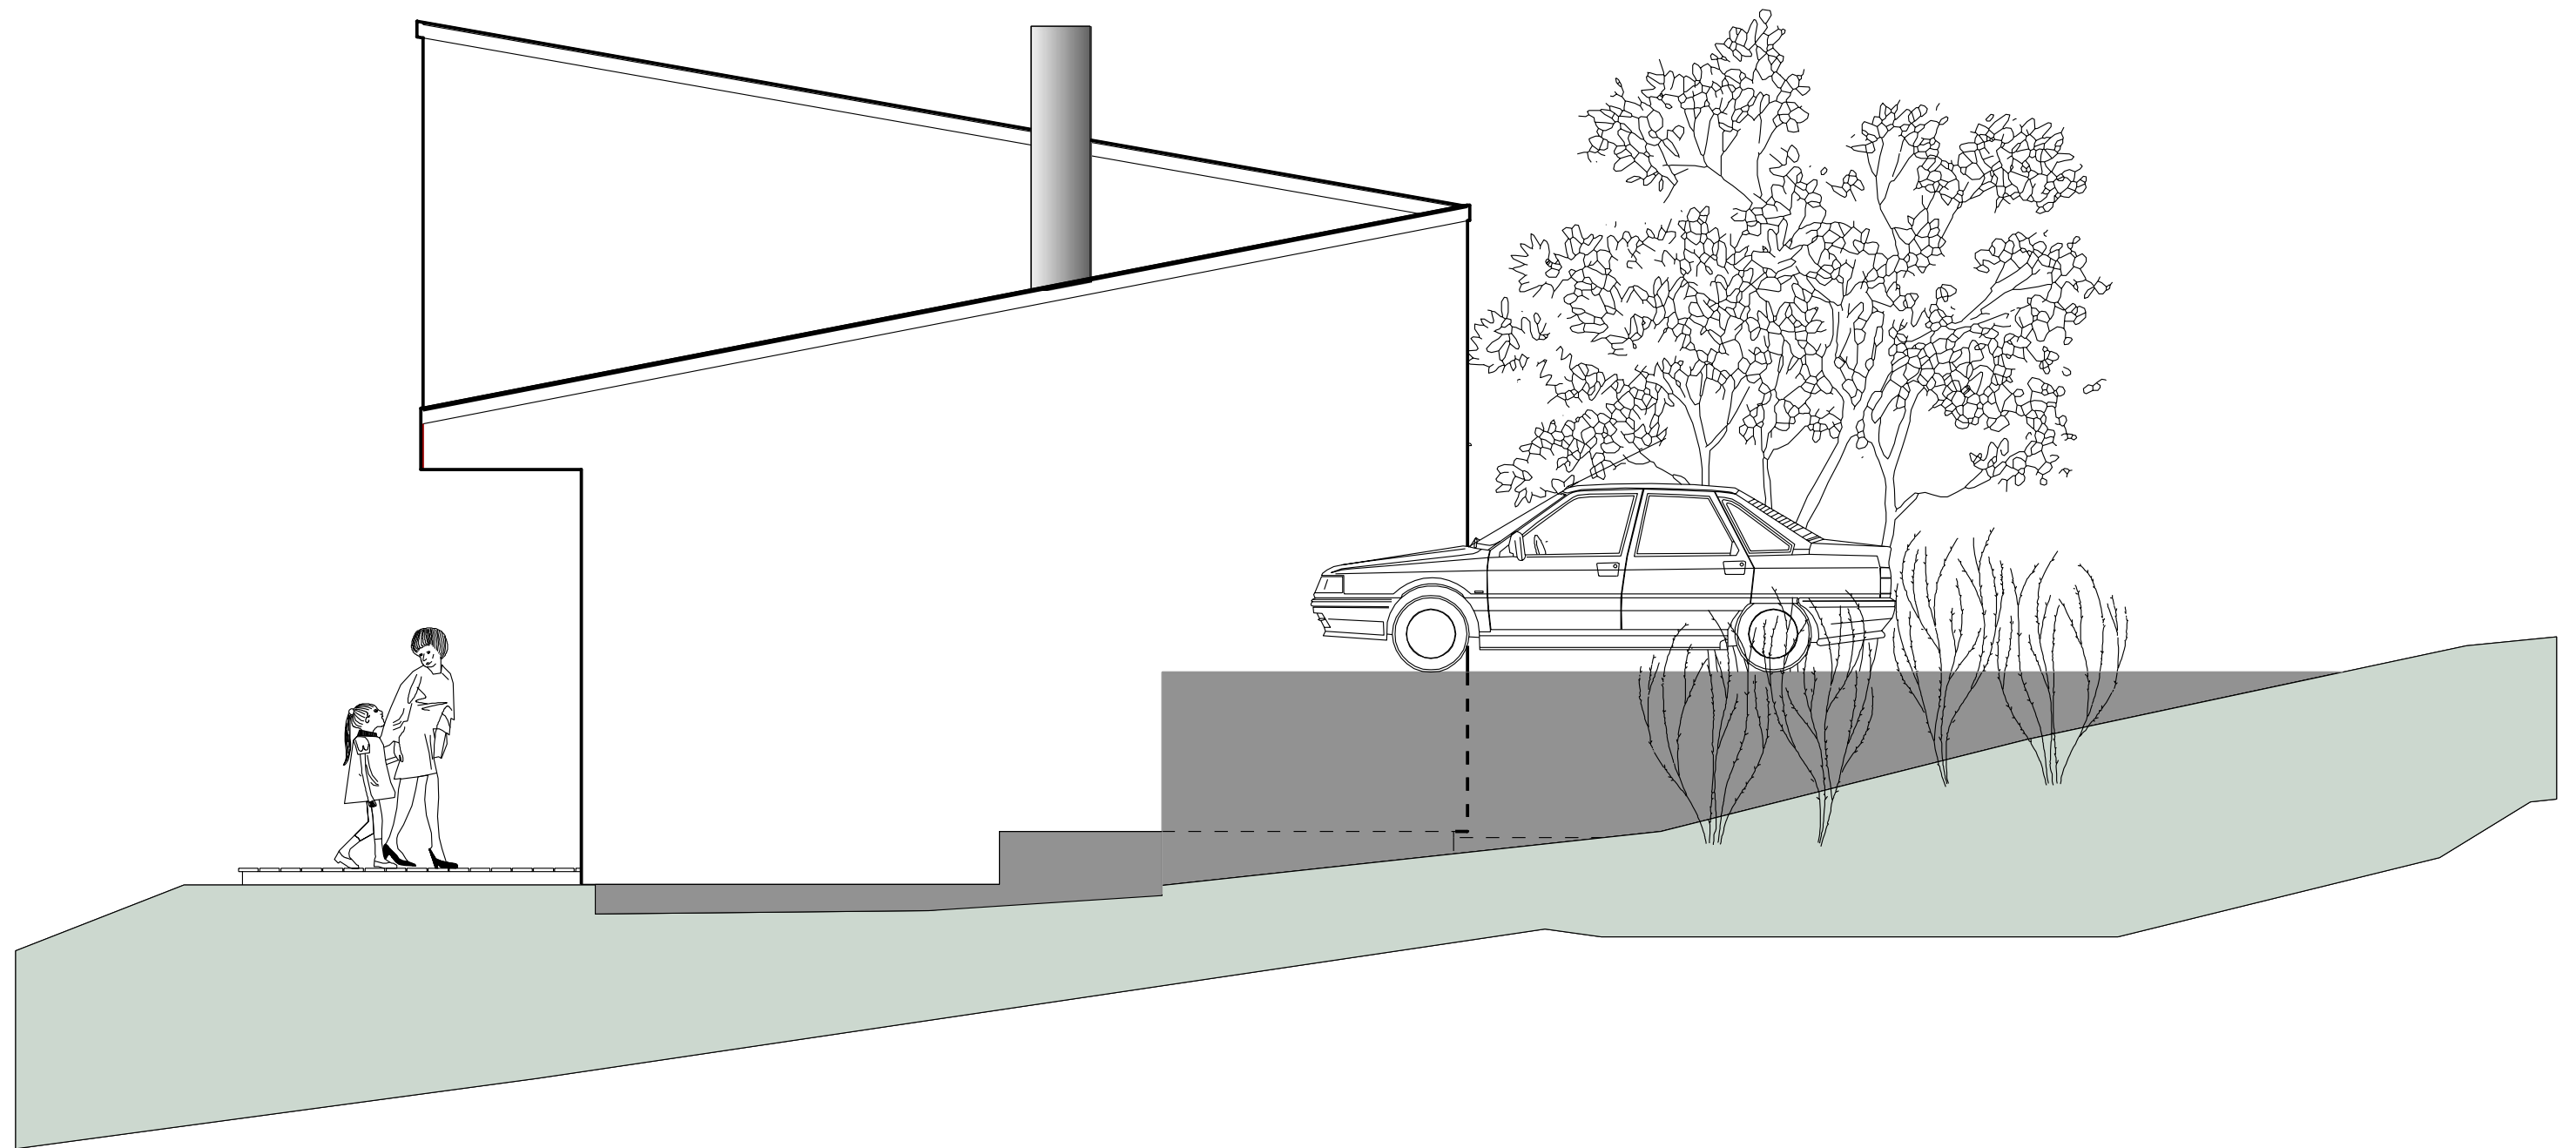

NÁZEV:
RODINNÝ DŮM PIR

STATUS:
ARCHITEKTONICKÁ STUDIE 02/2013

MĚŘÍTKO:
1:50

VÝKRES:
POHLED JIHOZÁPADNÍ

VÝKRES č.:
3

RD PIR


AUTOR: VESPER FRAMES

STUPEŇ: ARCHITEKTONICKÁ STUDIE

STATUS: ARCHITEKTONICKÁ STUDIE 02/2013



VESPER
PROJECT

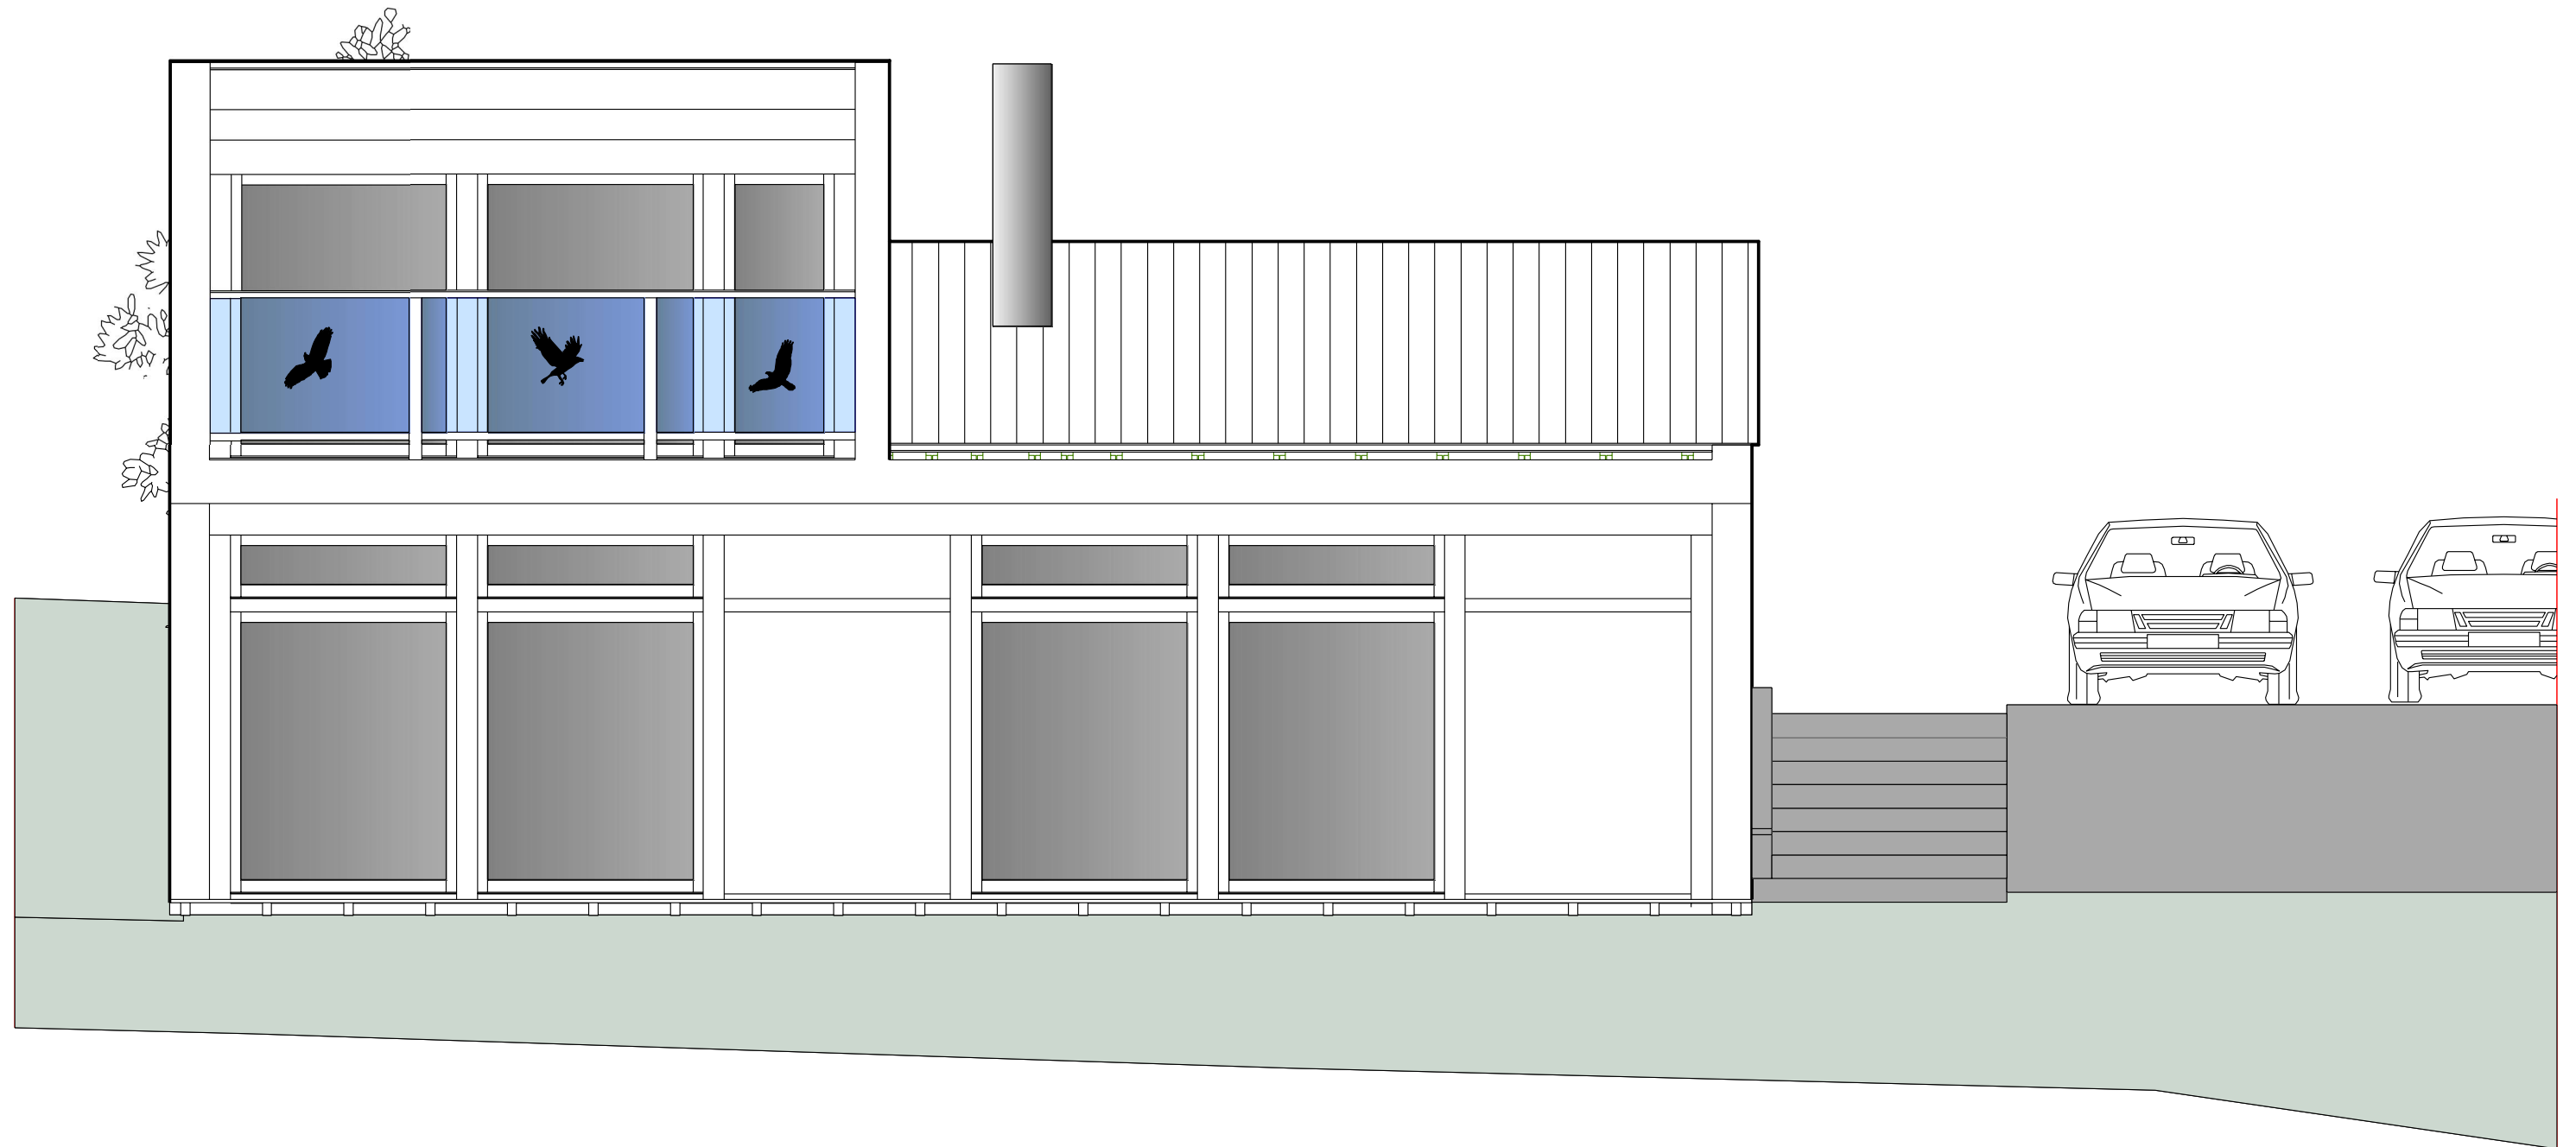


NÁZEV:
RODINNÝ DŮM PIR

STATUS:
ARCHITEKTONICKÁ STUDIE 02/2013

MĚŘÍTKO:
1:50

VÝKRES:
POHLED SEVEROZÁPADNÍ

VÝKRES č.:
4

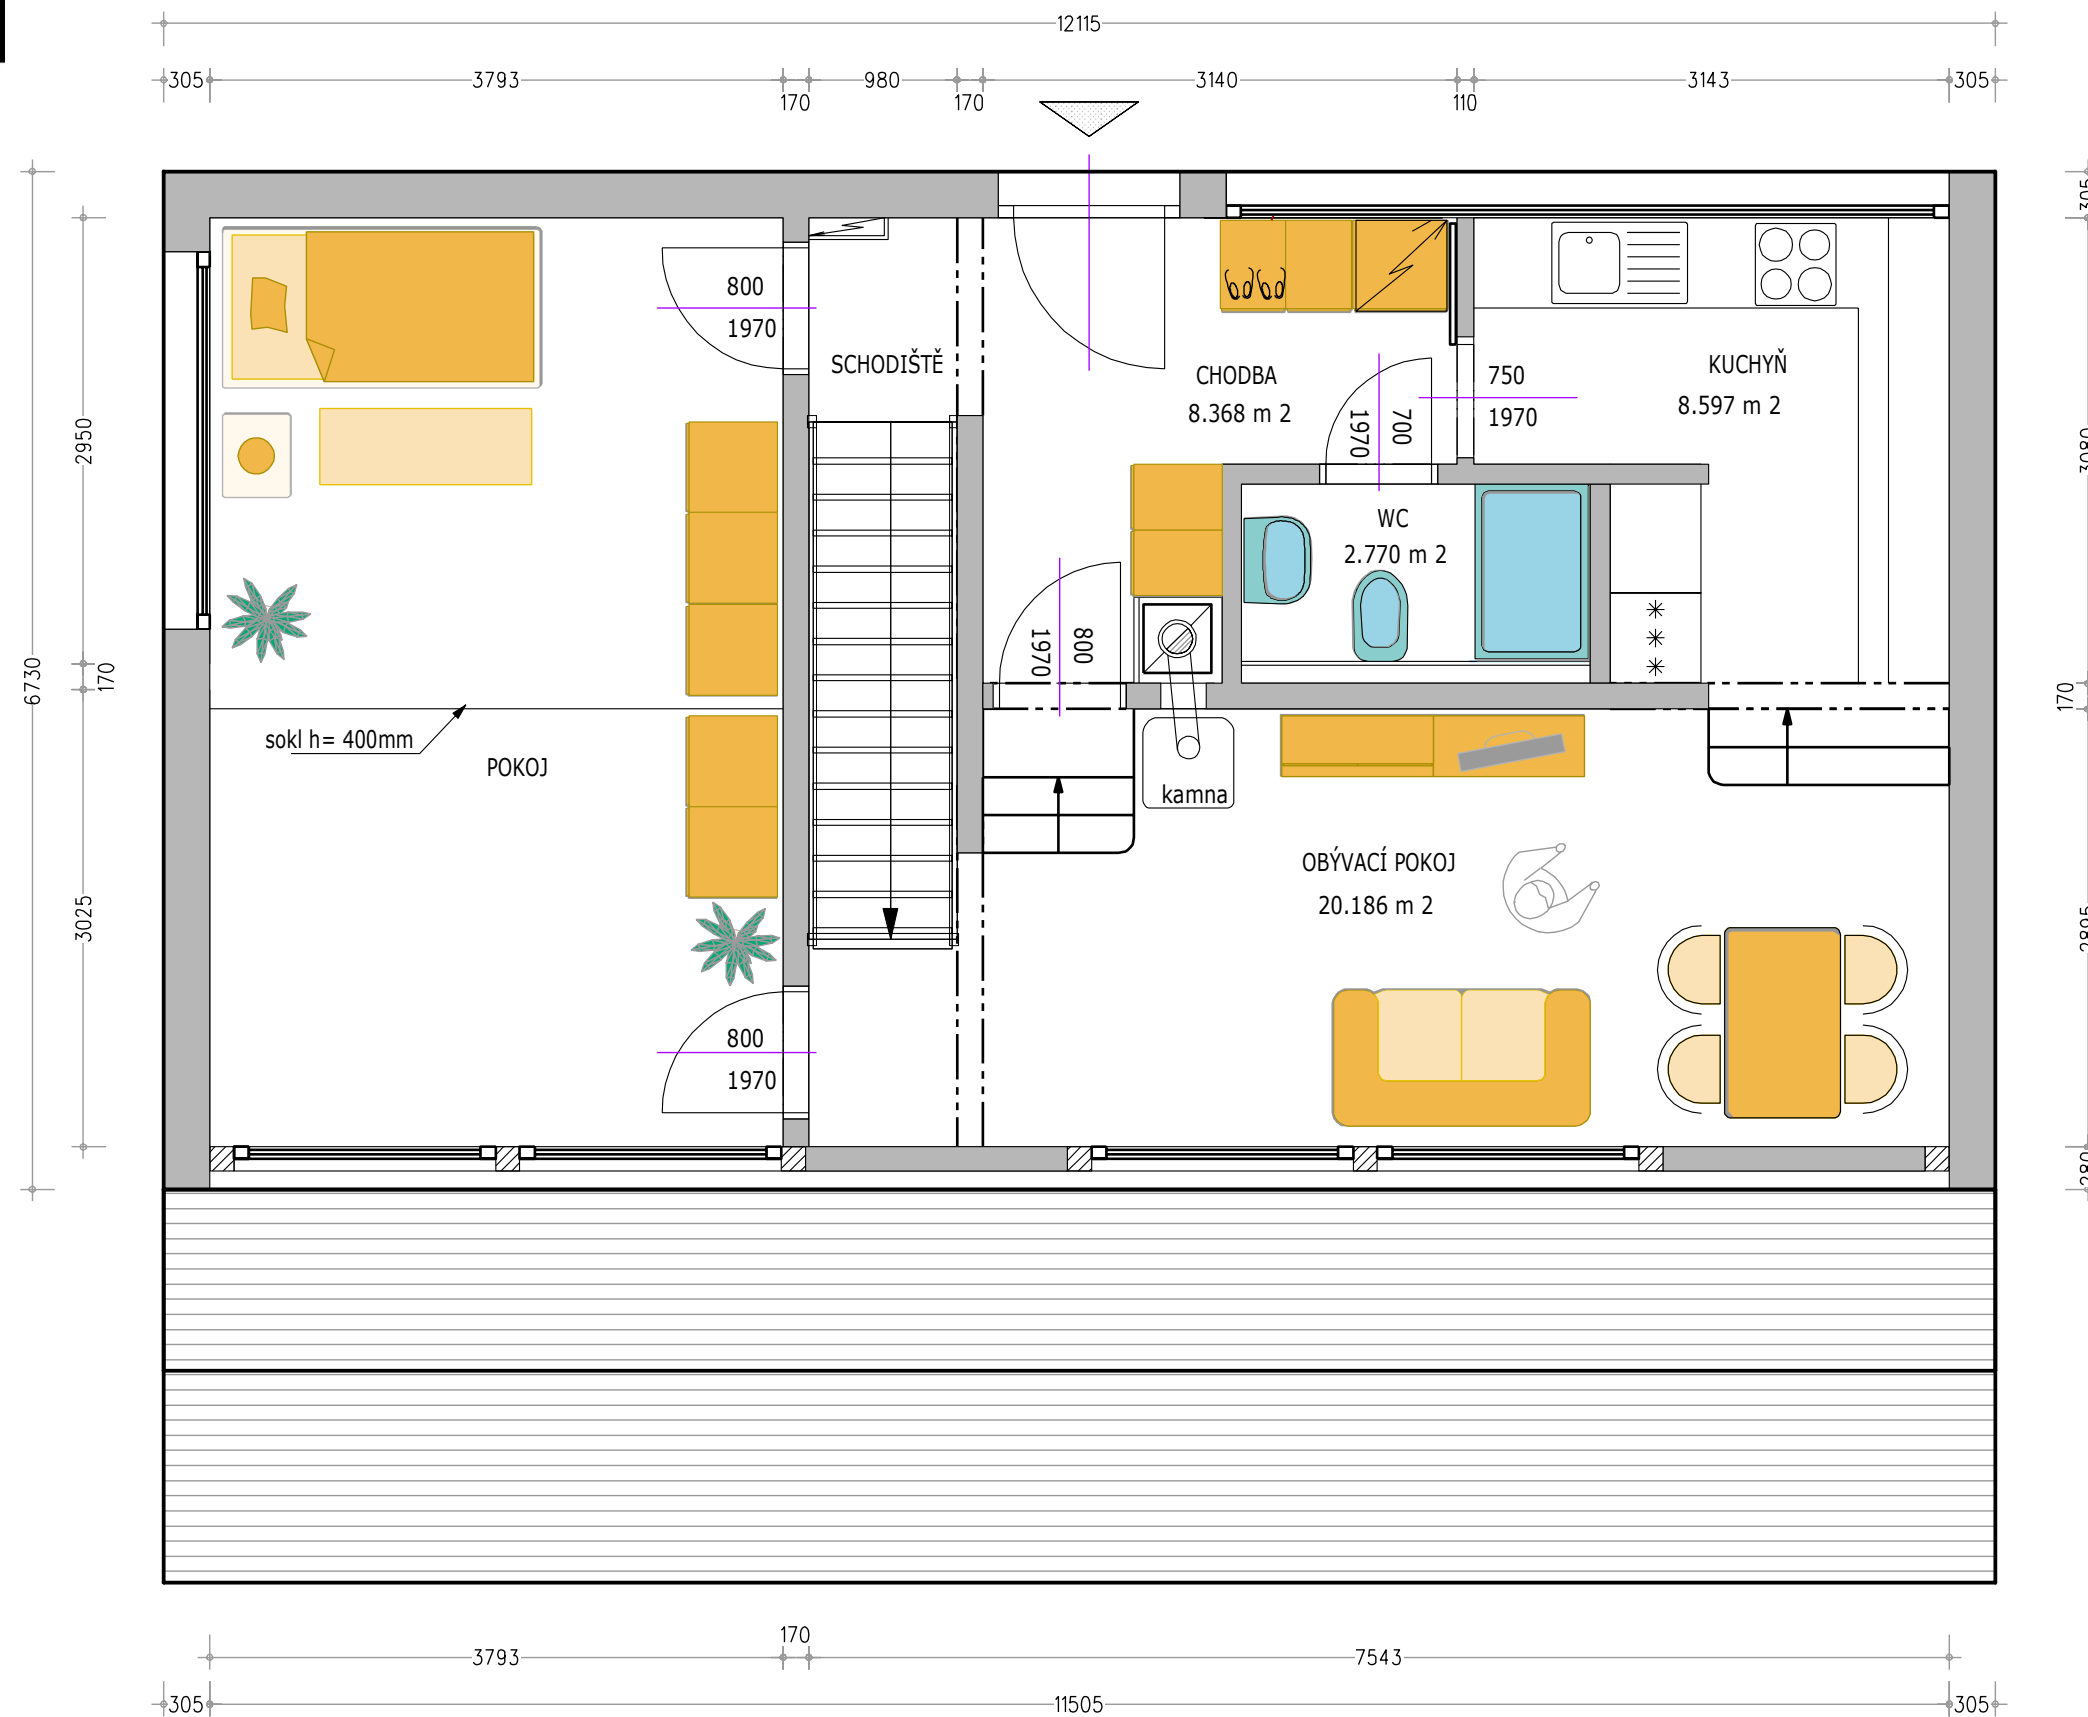


NÁZEV:
RODINNÝ DŮM PIR


STATUS:
ARCHITEKTONICKÁ STUDIE 02/2013

MĚŘÍTKO:
1:50

VÝKRES:
PŮDORYS 1. NP

VÝKRES č.:
7

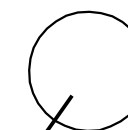

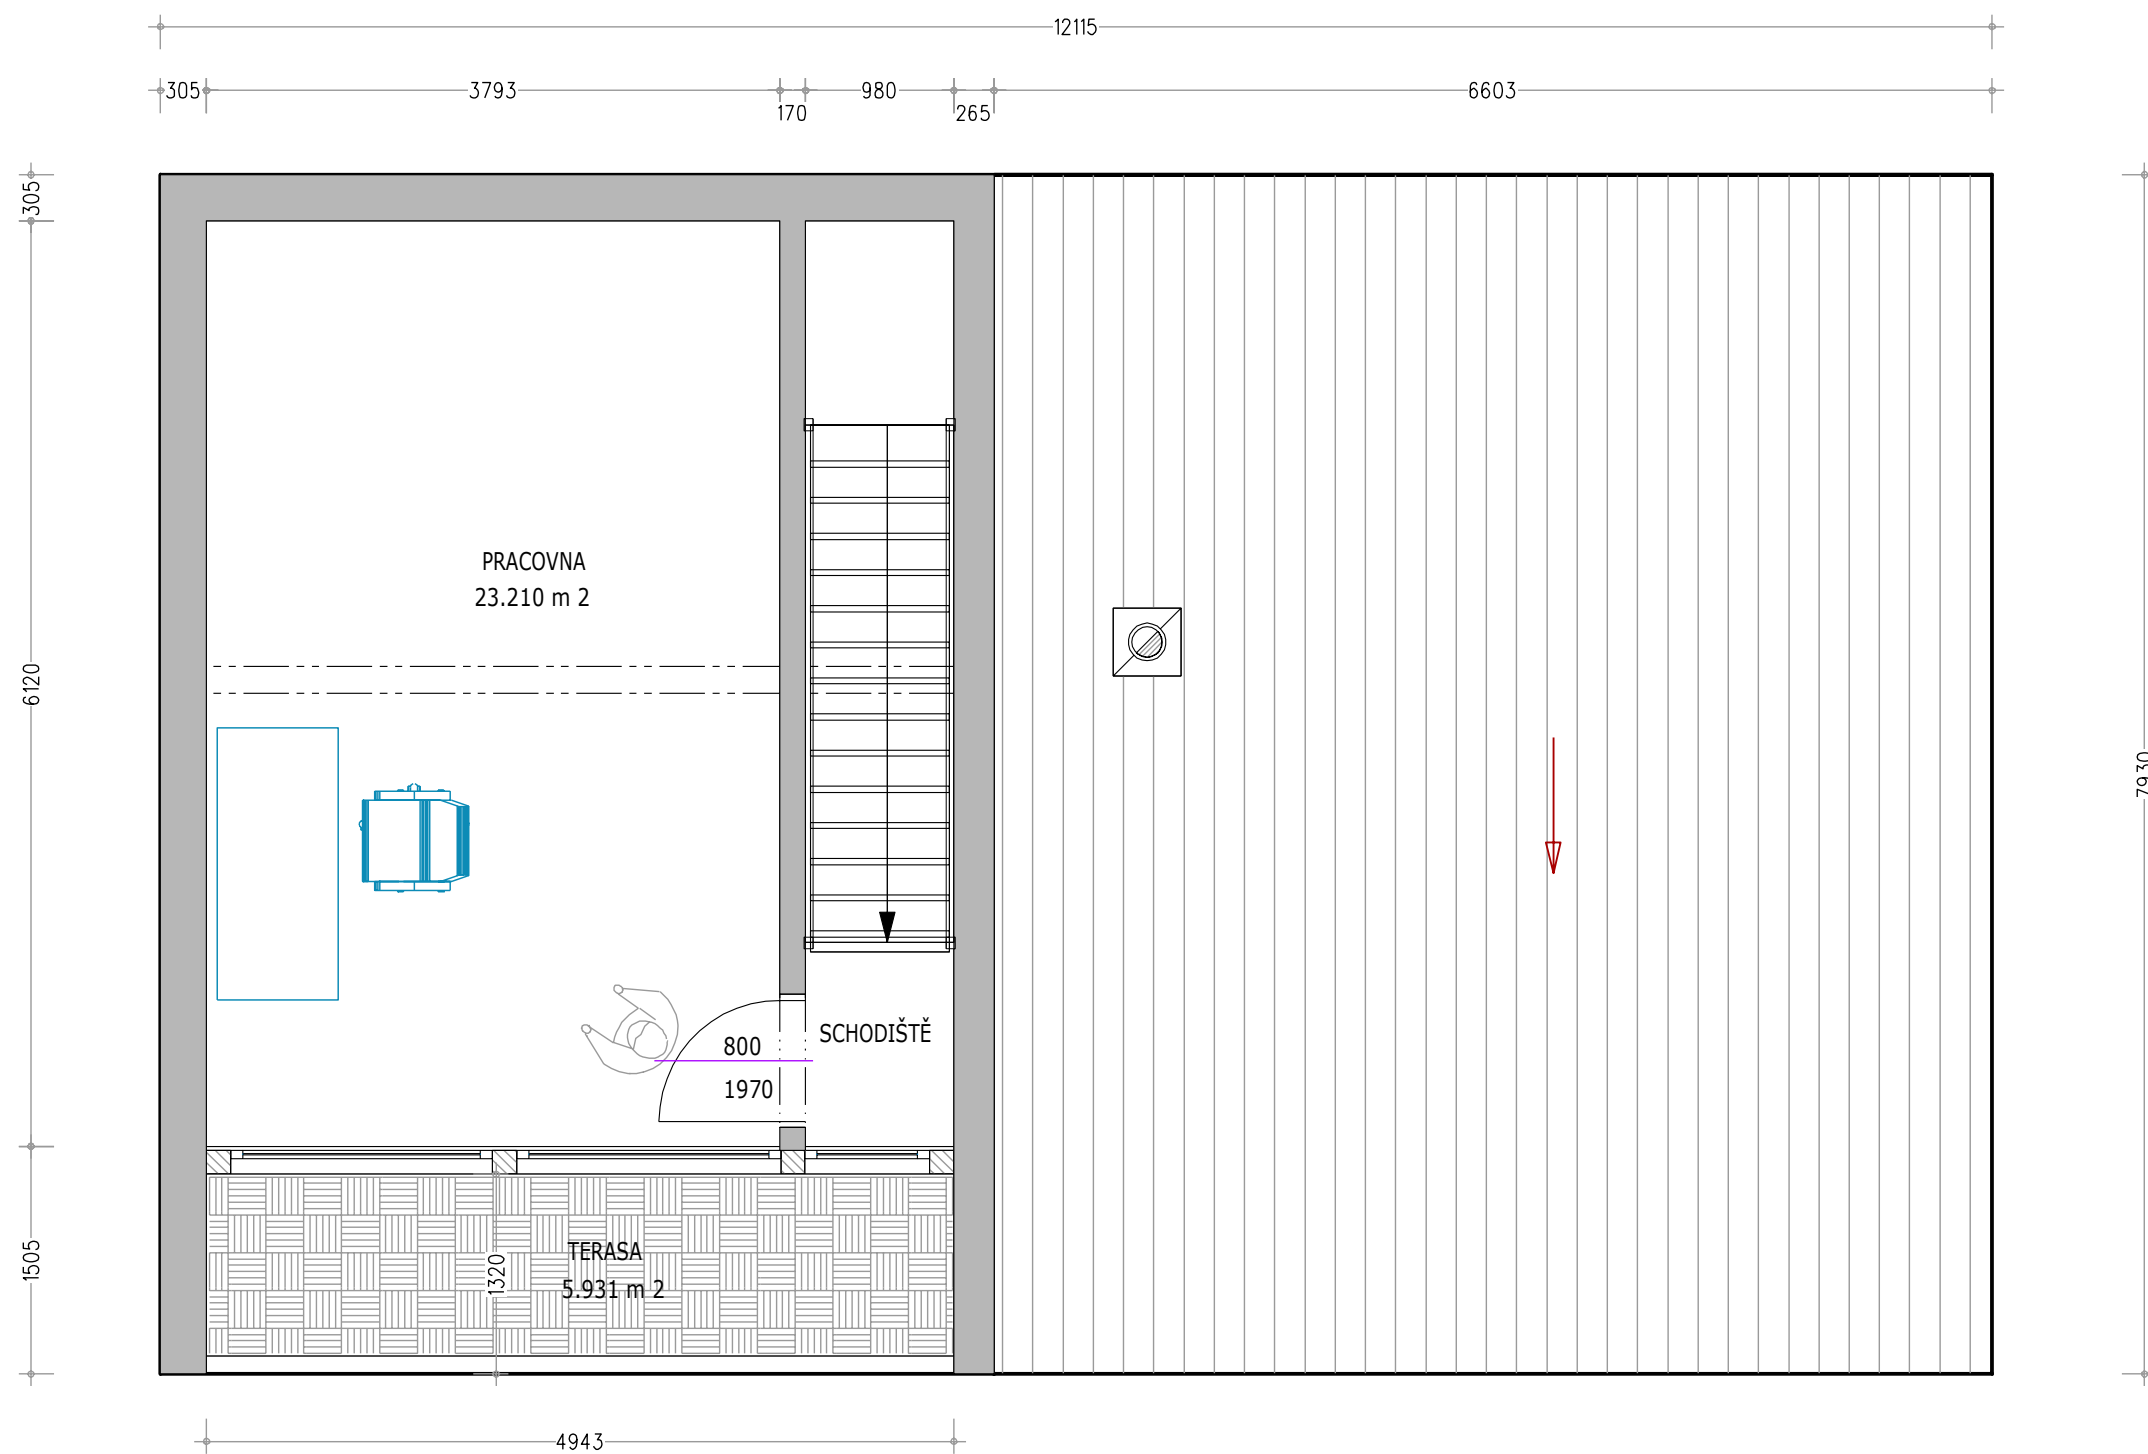


NÁZEV:
RODINNÝ DŮM PIR


STATUS:
ARCHITEKTONICKÁ STUDIE 02/2013

MĚŘÍTKO:
1:50

VÝKRES:
PŮDORYS 2. NP

VÝKRES č.:
8

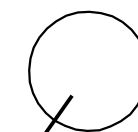

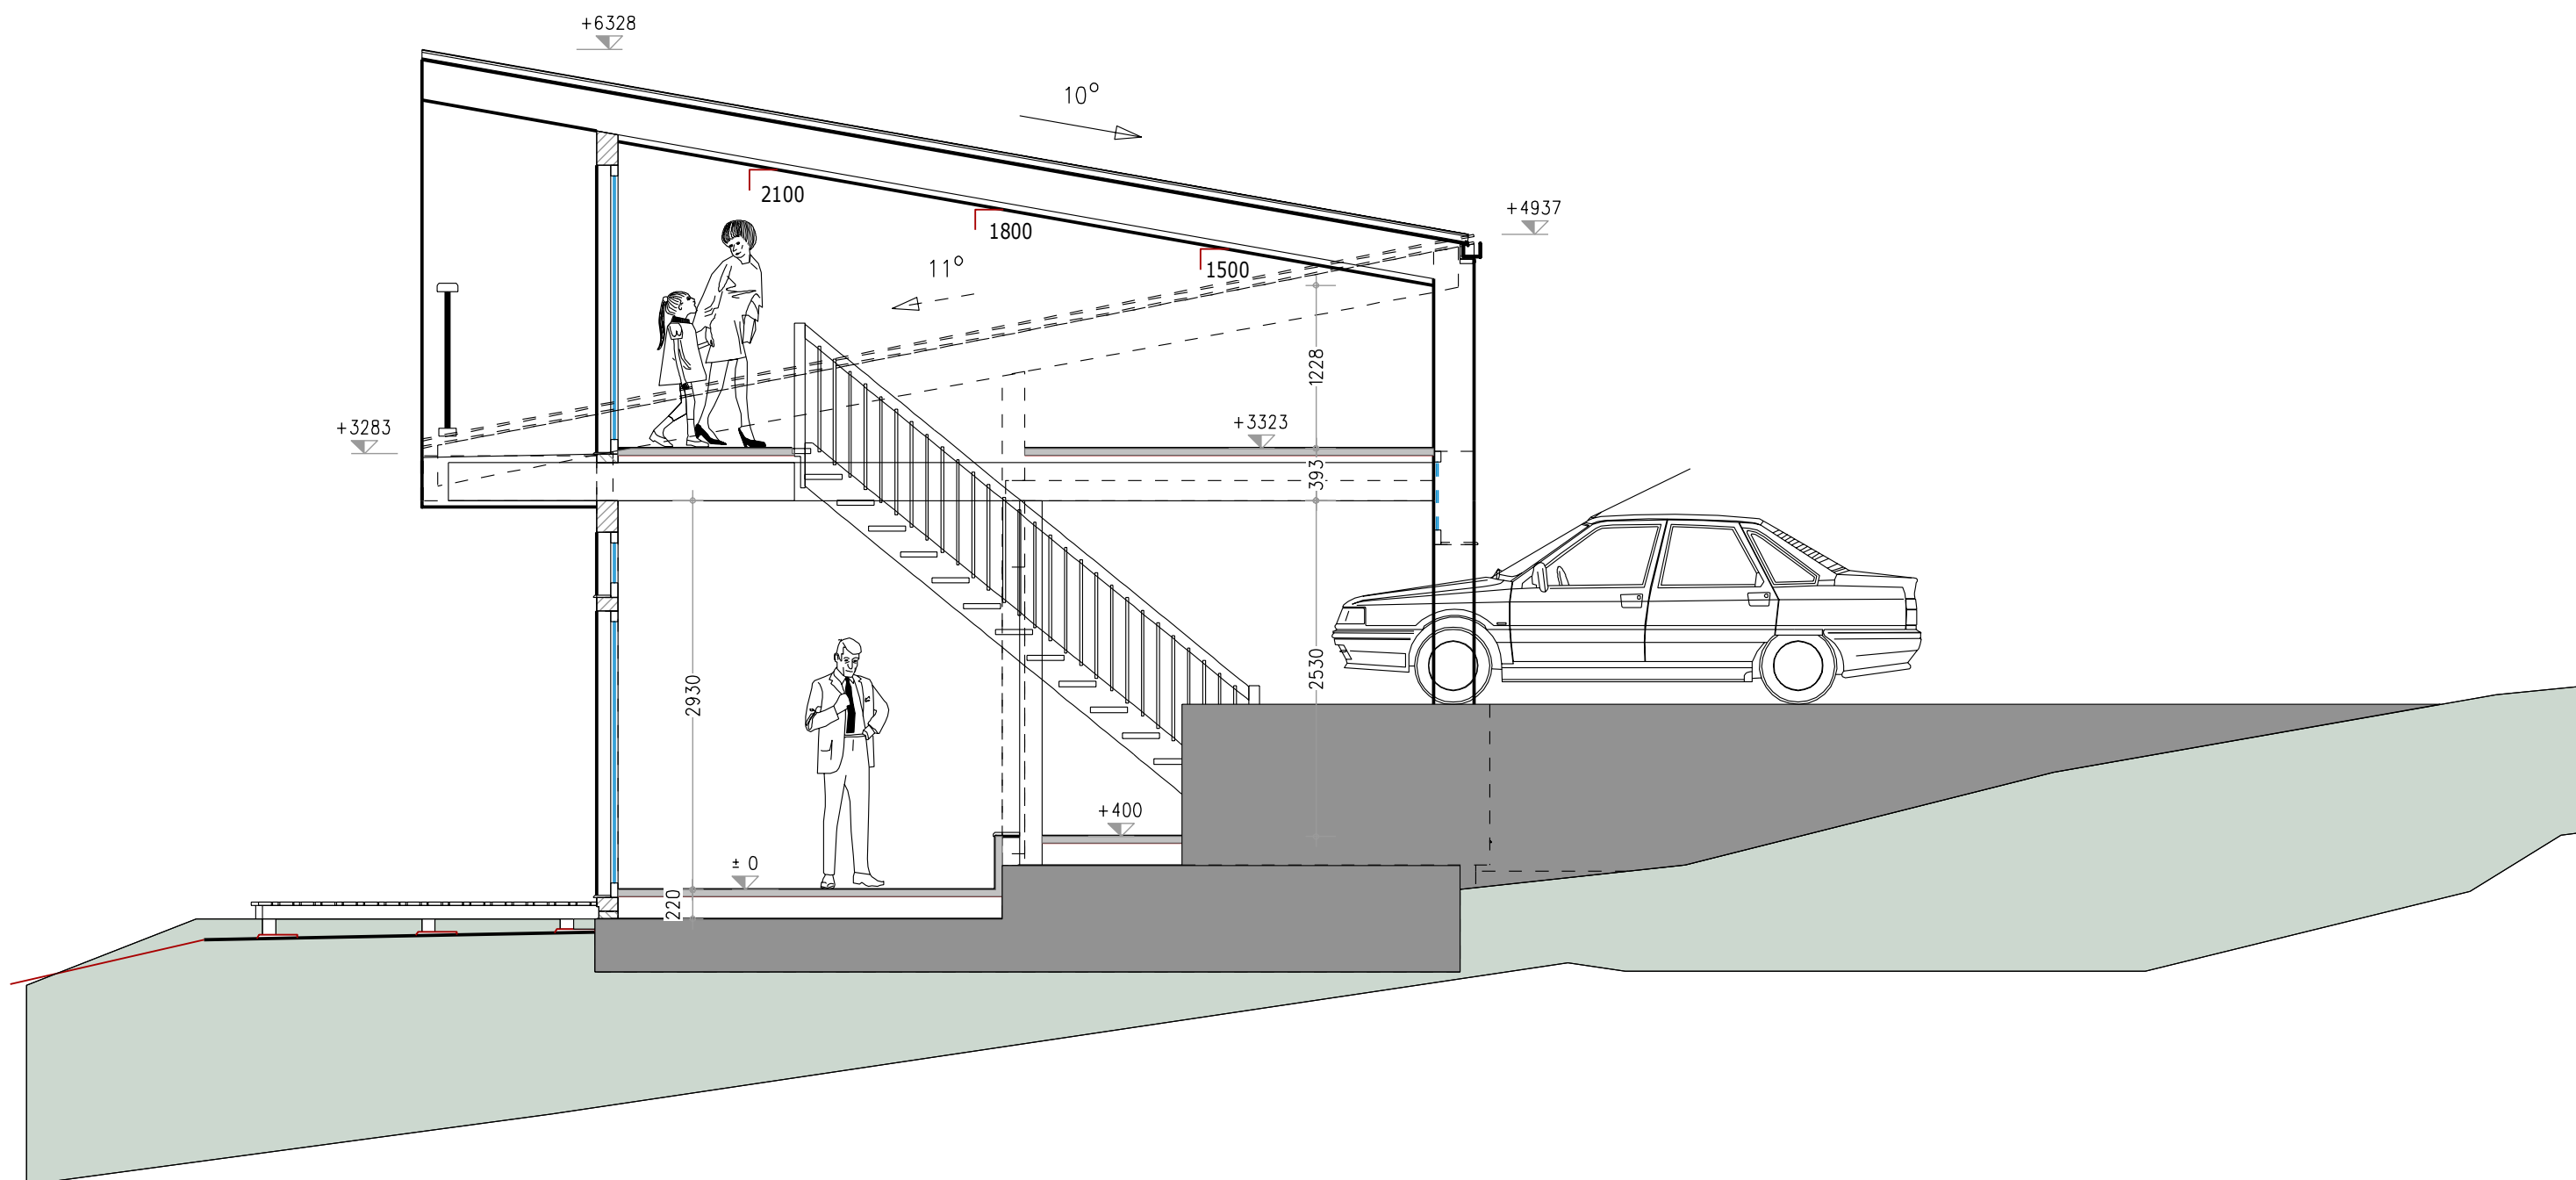


NÁZEV:
RODINNÝ DŮM PIR

STATUS:
ARCHITEKTONICKÁ STUDIE 02/2013

MĚŘÍTKO:
1:50

VÝKRES:
PŘÍČNÝ ŘEZ OBJEKTEM

VÝKRES č.:
9

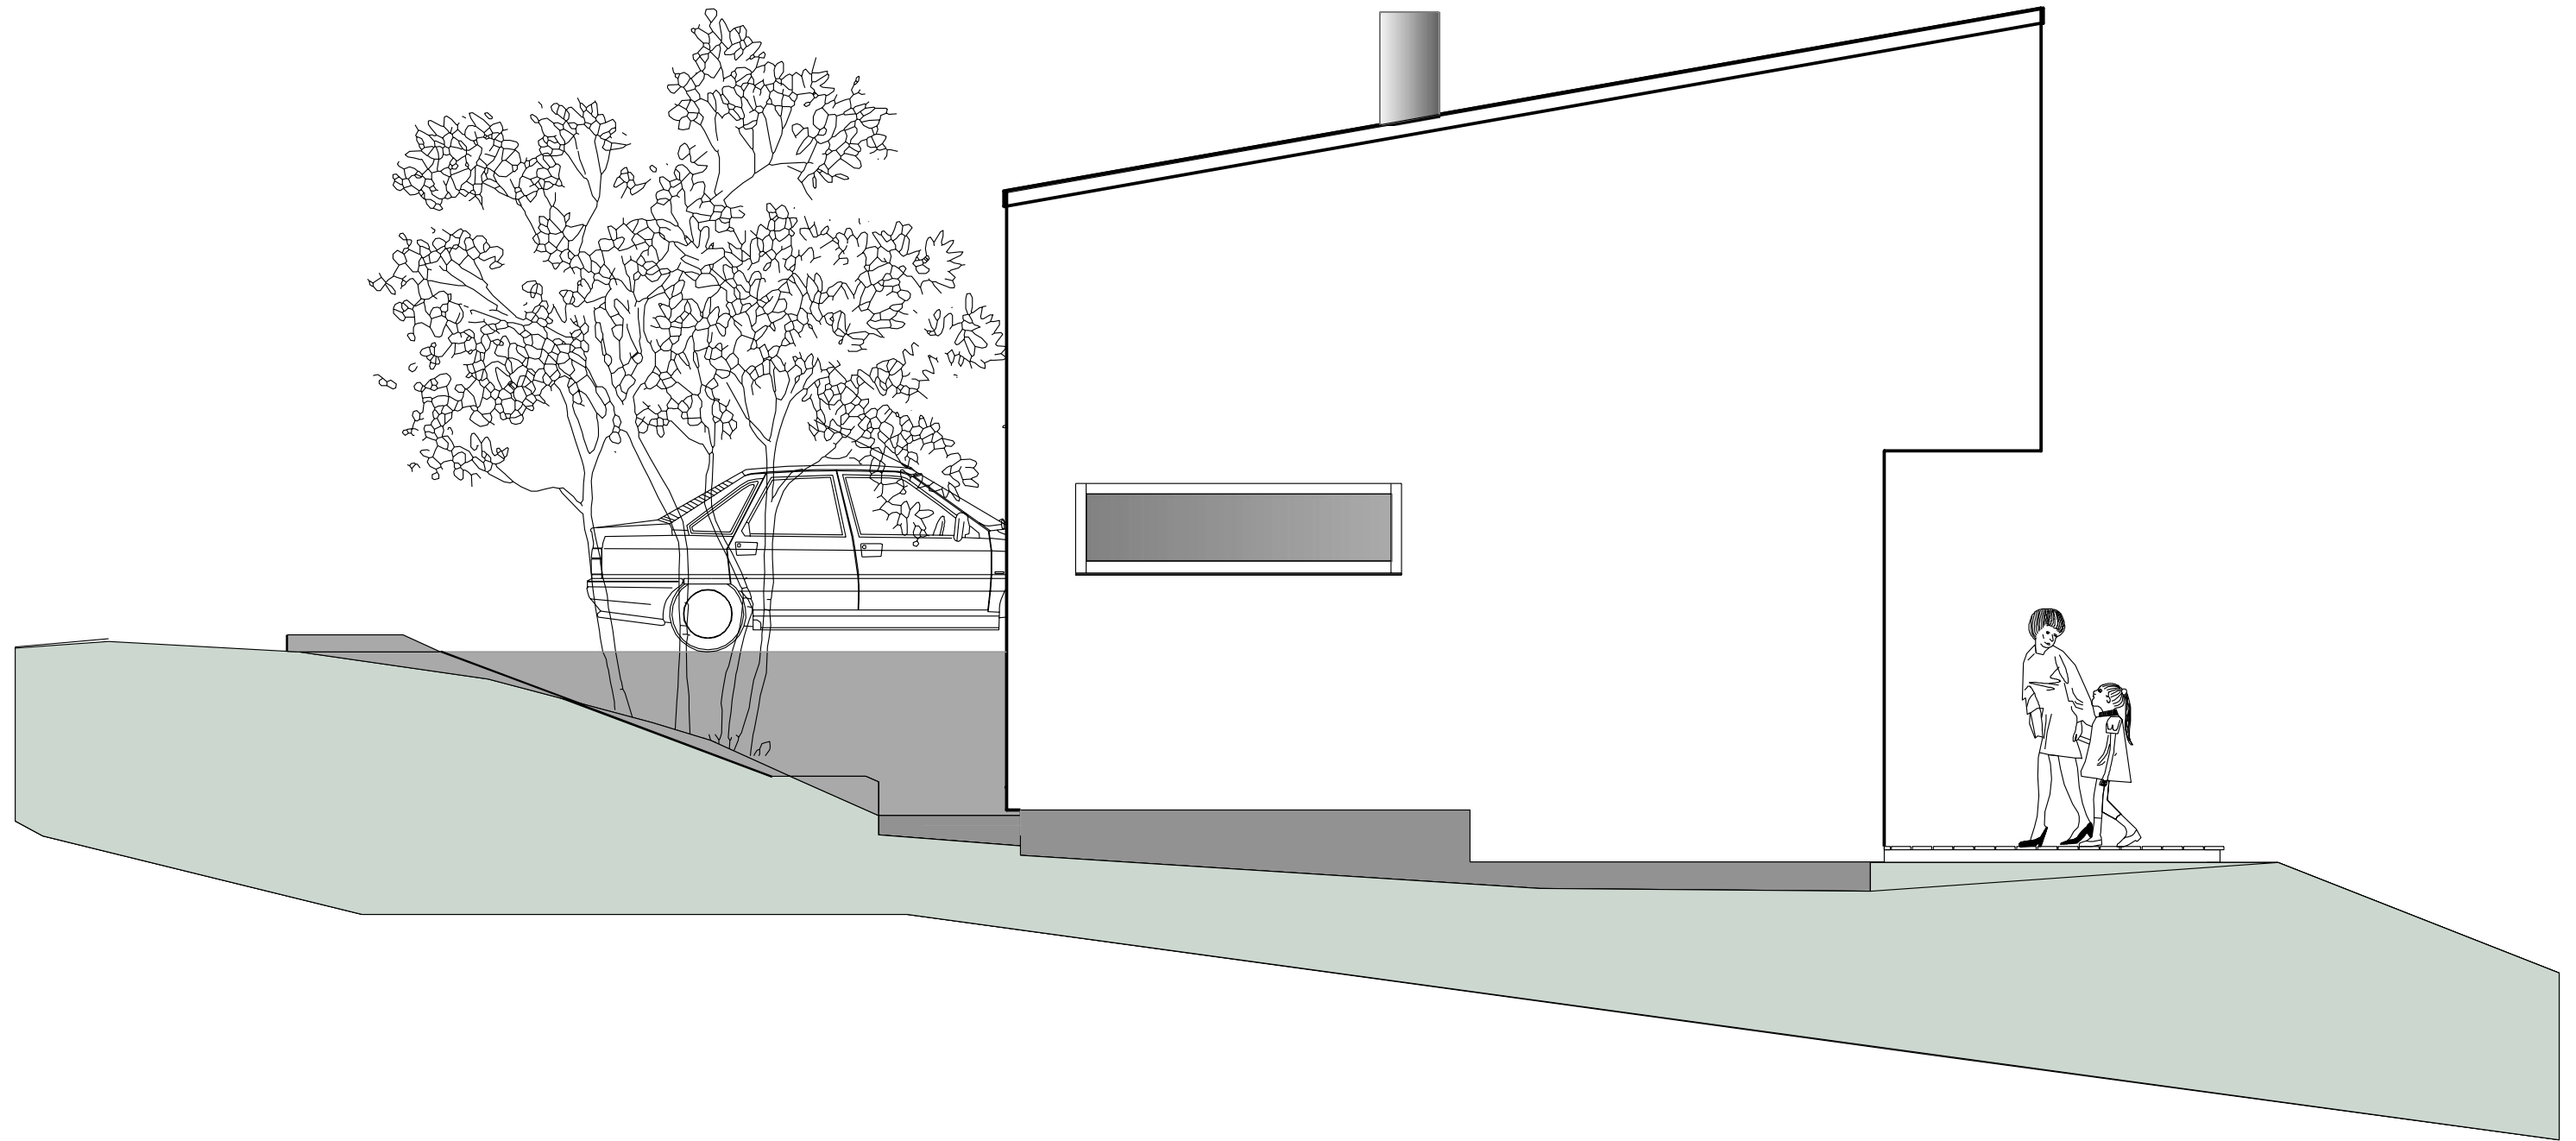


NÁZEV:
RODINNÝ DŮM PIR

STATUS:
ARCHITEKTONICKÁ STUDIE 02/2013

MĚŘÍTKO:
1:50

VÝKRES:
POHLED SEVEROVÝCHODNÍ

VÝKRES č.:
5

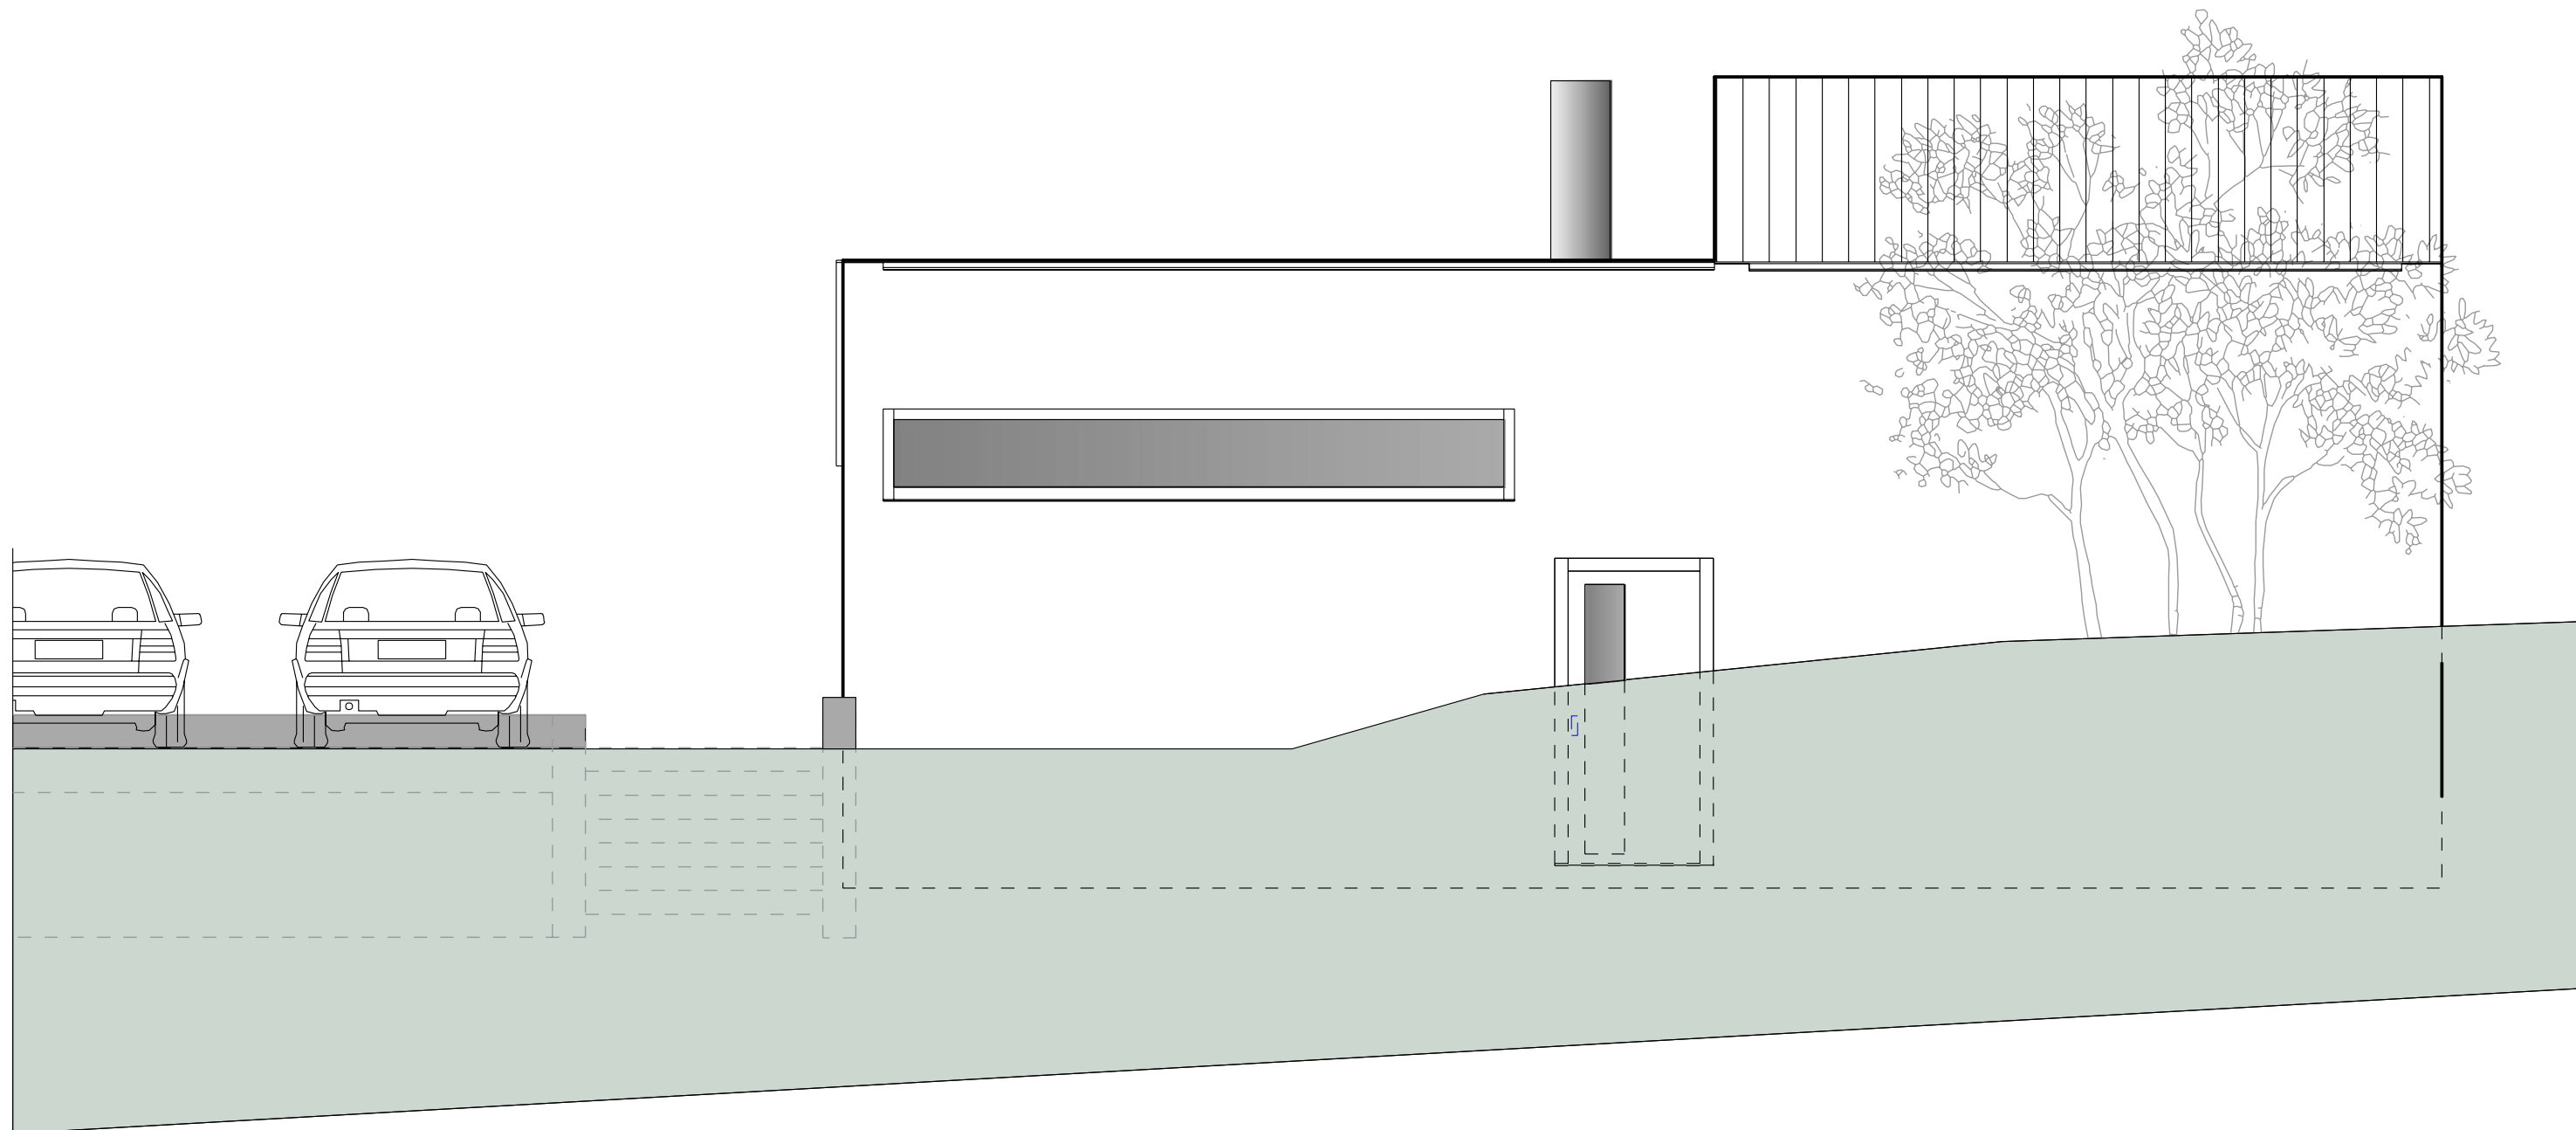

NÁZEV:
RODINNÝ DŮM PIR

STATUS:
ARCHITEKTONICKÁ STUDIE 02/2013

MĚŘÍTKO:
1:50

VÝKRES:
POHLED JIHOVÝCHODNÍ

VÝKRES č.:
6