


PŮDORYS - RD OSTRAVA

1. NP

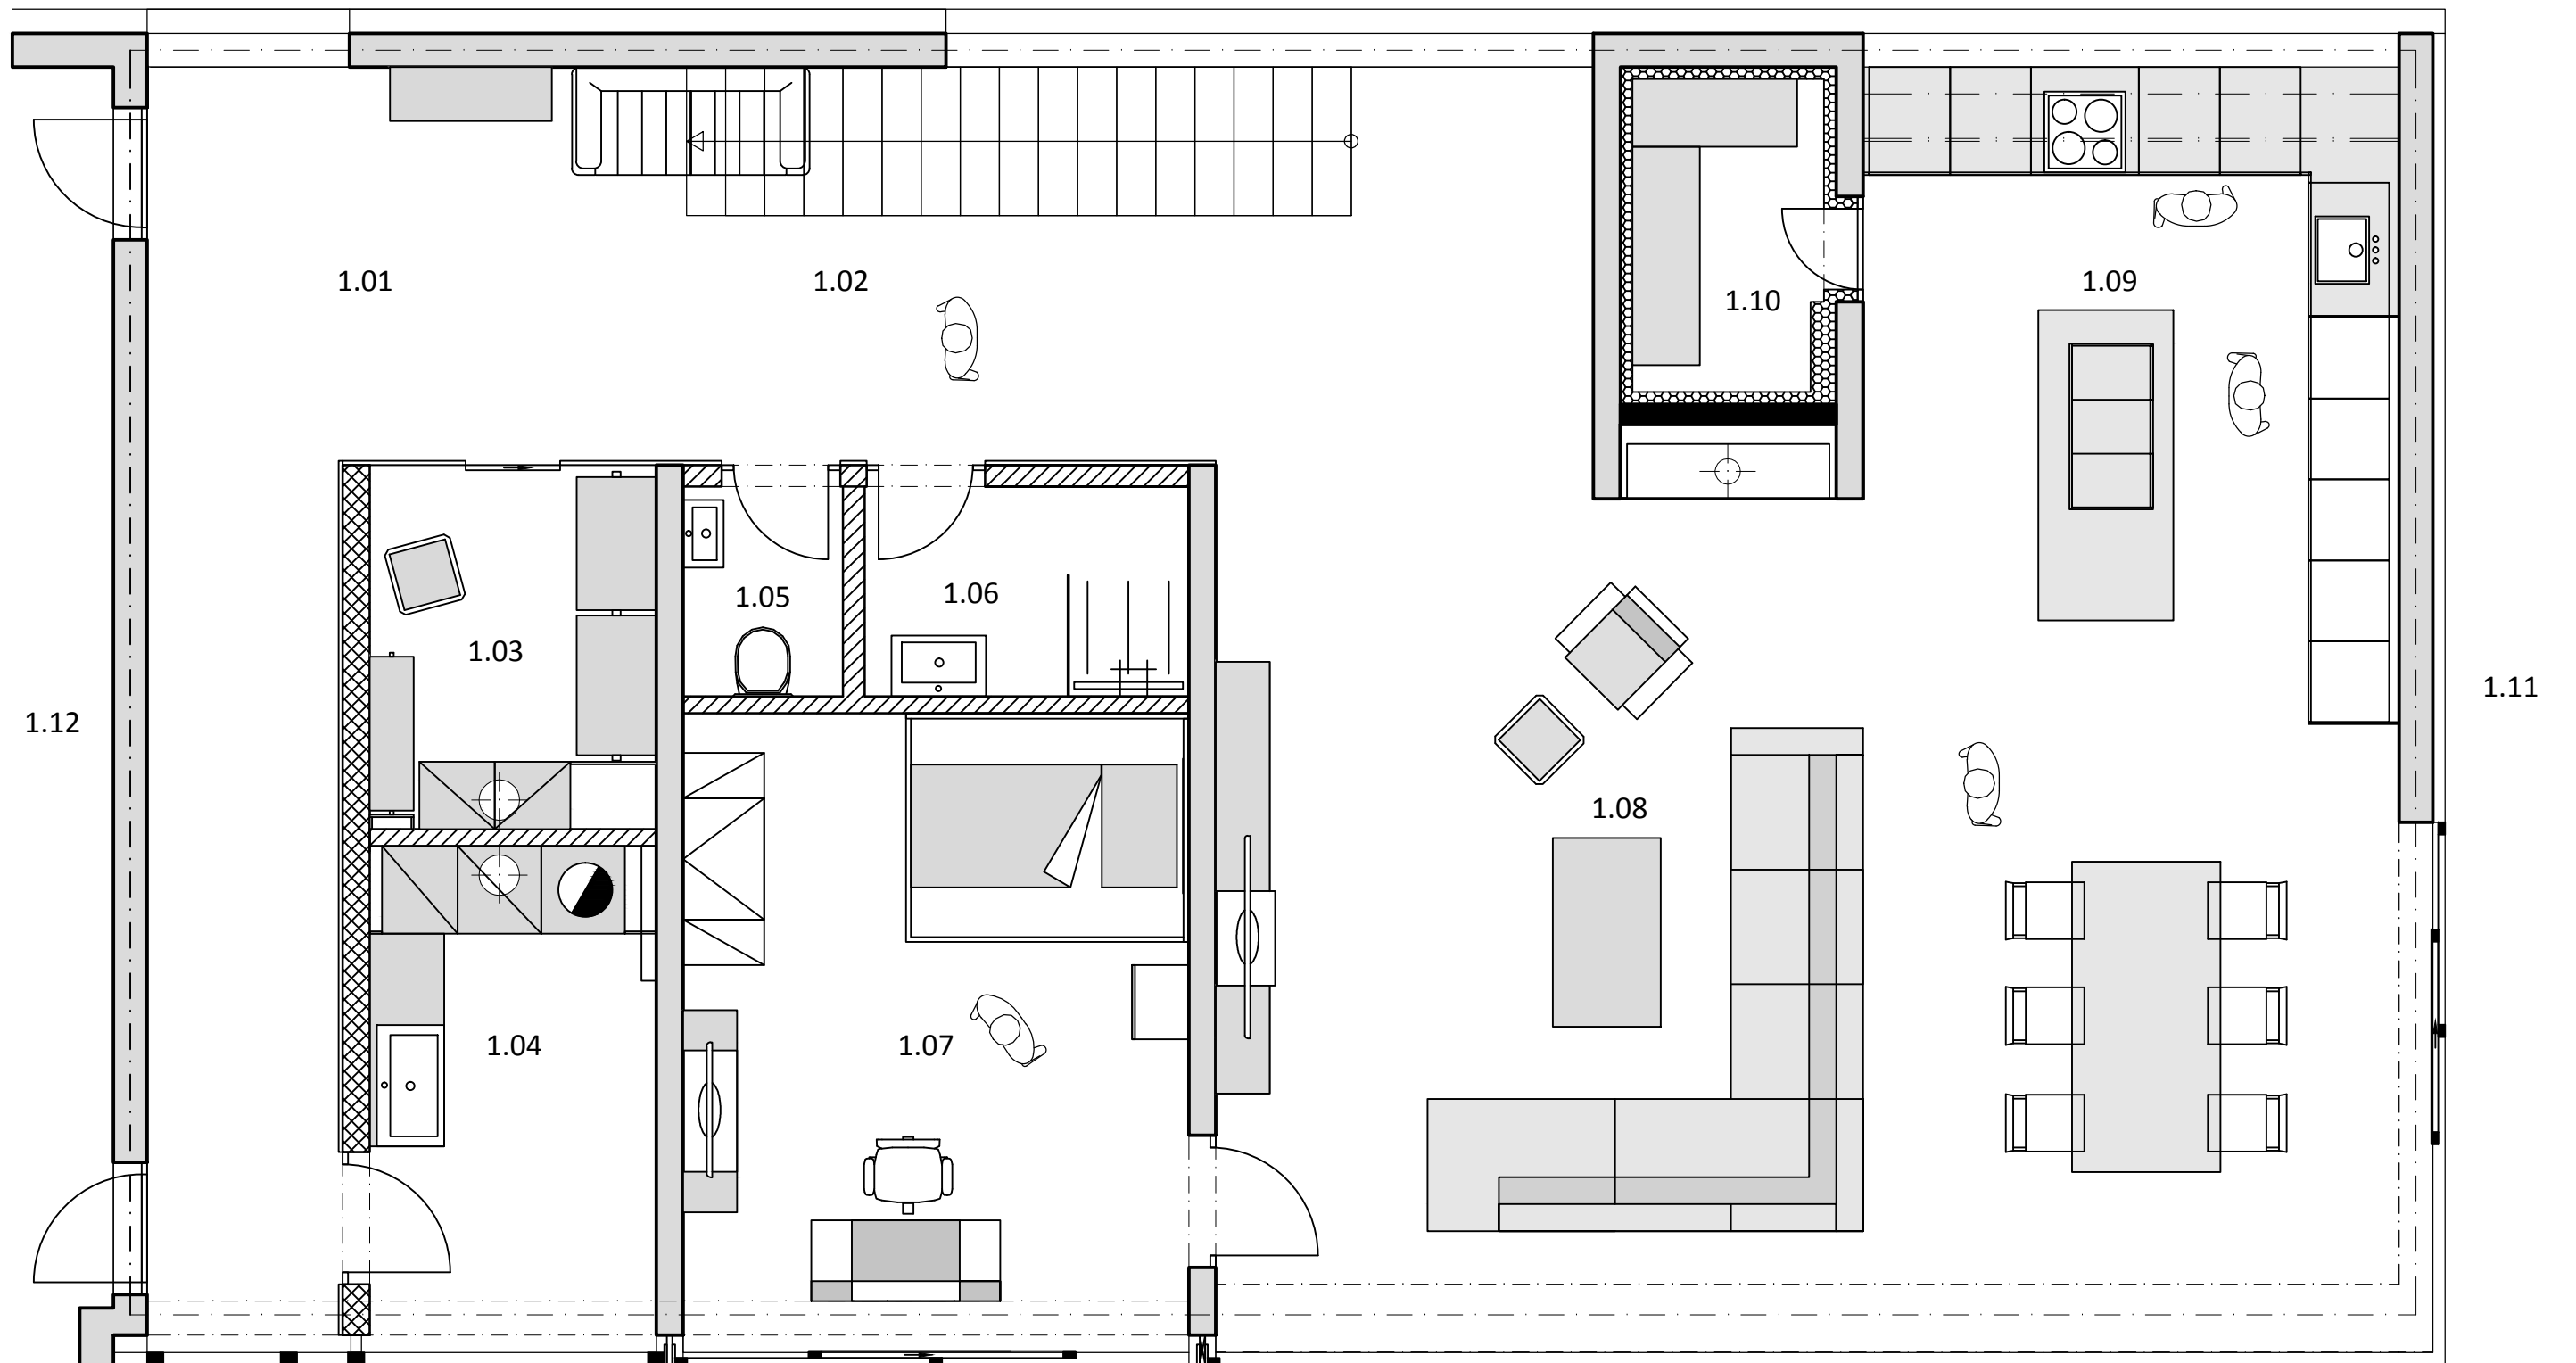

LEGENDA:

1.01 - HALA

1.02 - CHODBA

1.03 - ŠATNA

1.04 - PRÁDELNA

1.05 - TOALETA

1.06 - KOUPELNA

1.07 - PRACOVNA

1.08 - OBÝVACÍ POKOJ

1.09 - KUCHYNĚ

1.10 - KOMORA

1.11 - TERASA

1.12 - GARÁŽ

BODINGER®
design .. interiér s.r.o.

a brandlova 9
70200 Ostrava
t +420 603 254 686
e martin@bodinger.cz
w bodinger.cz

projekt rodinný dům - ostrava
výkres půdorys RD - 1.NP
datum 18.07.2016
formát A3
měřítko 1:50

číslo výkresu

01