


## PŘÍKLAD EXTENZIVNÍ ZELENÉ STŘECHY

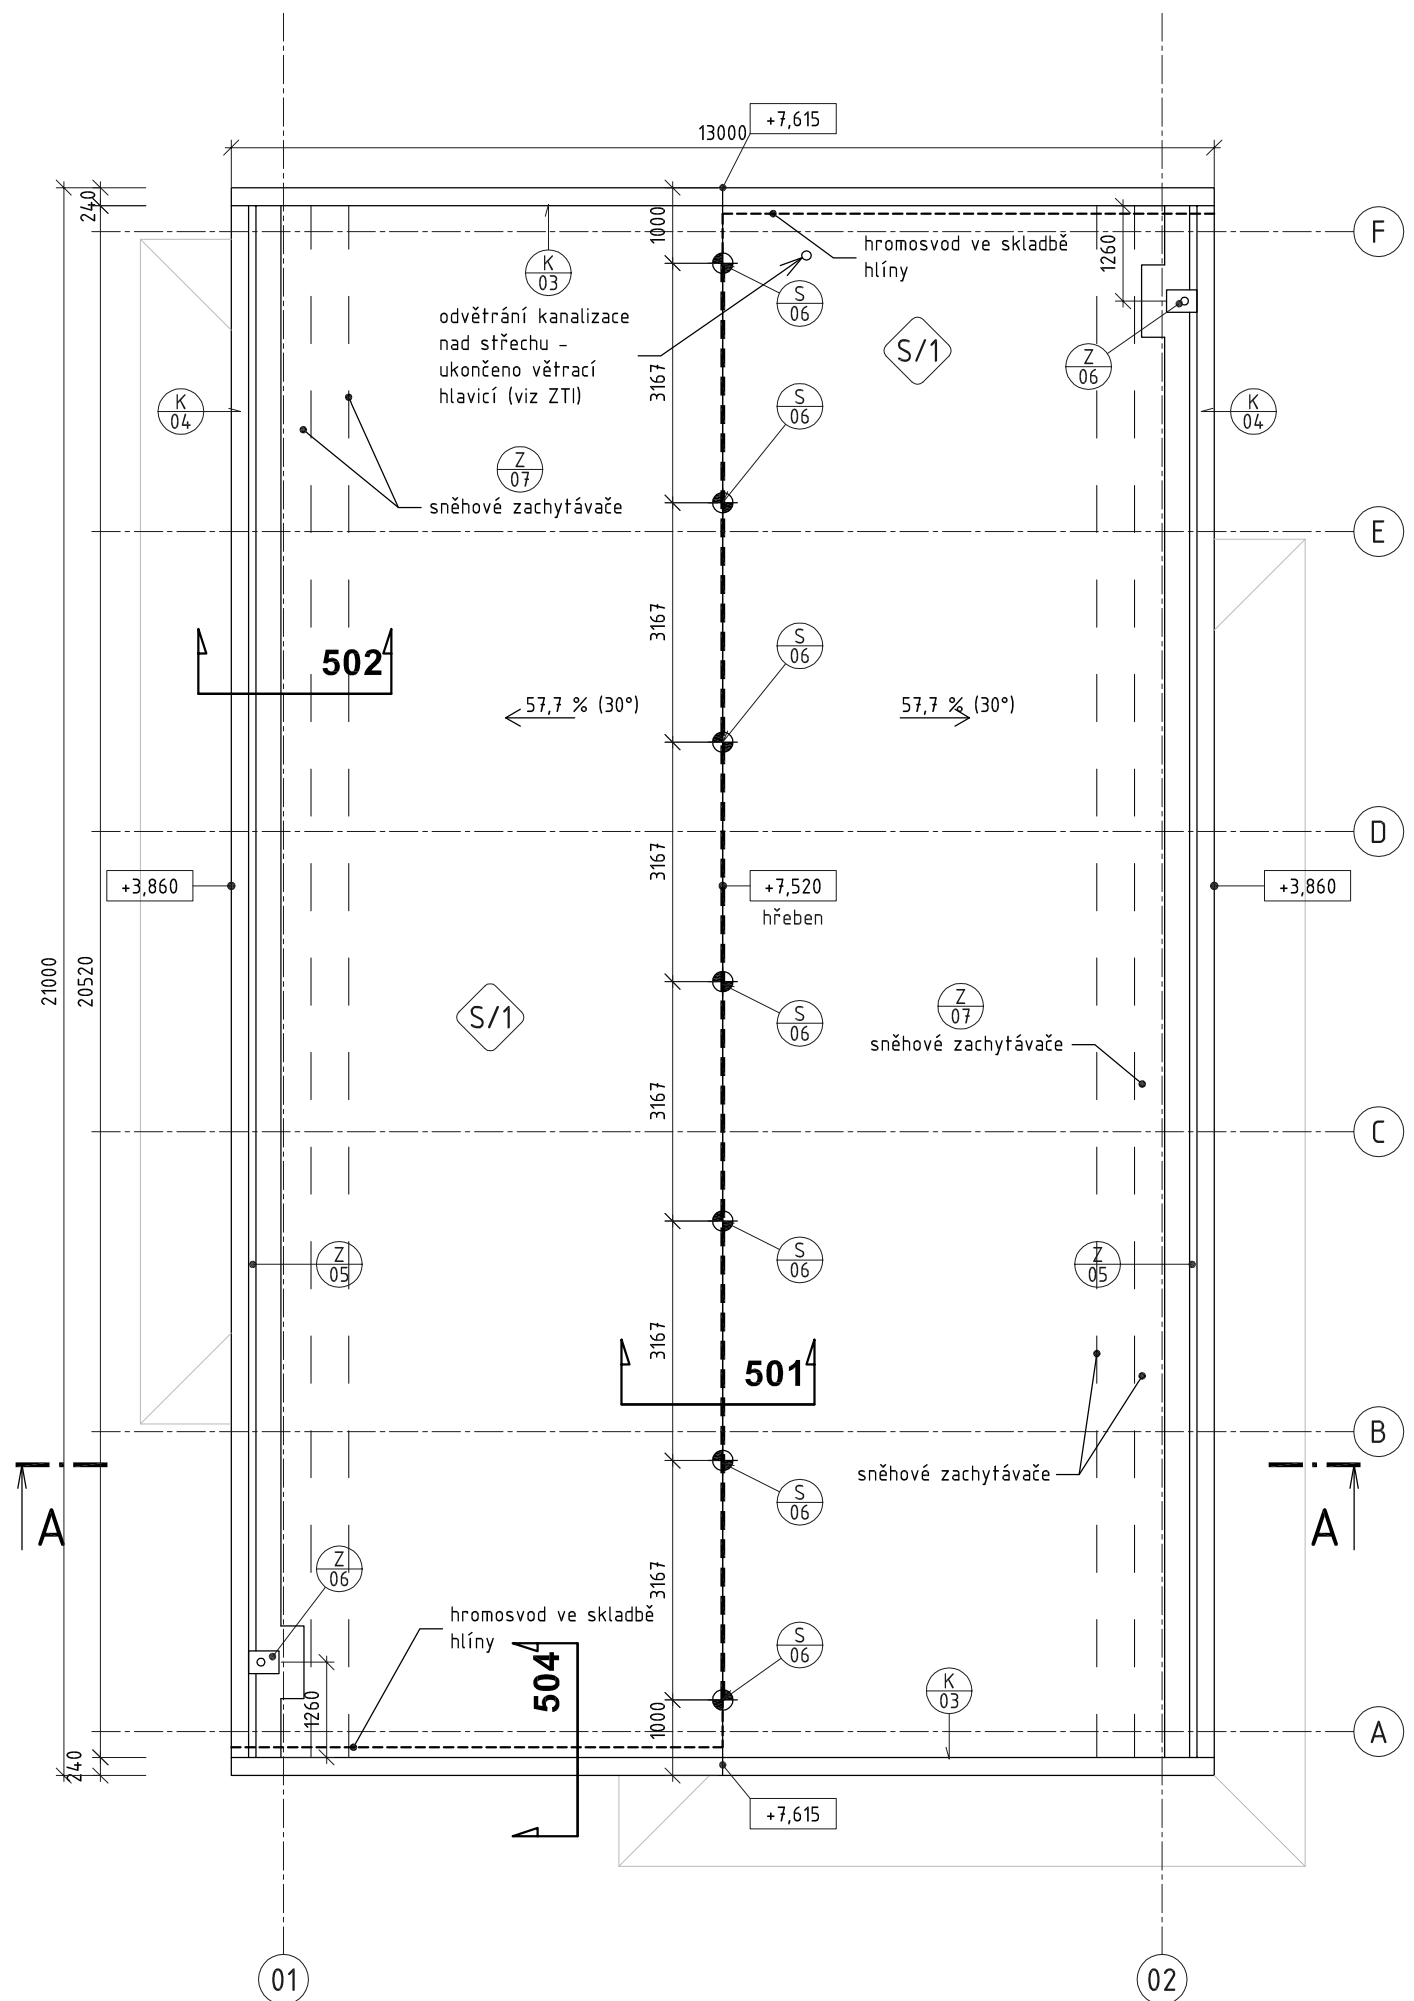

### LEGENDA

- LANOVÝ ÚCHYT
- PERMANENTNÍ NEREZOVÉ LANO

### Revize

Číslo	Datum	Popis změny	Jméno	Podpis
-	-	-	-	-

±0,000=743,500 m n.m. Bpv

**Investor**  
Vojenské lesy a statky ČR, s.p.,  
Pod Juliskou 1621/5,  
Praha  
160 00

**Generální projektant**  
Architekt  
Zodpovědný projektant  
HIP / Vedoucí projektu  
Vypracoval  
Kontroloval  
Ing.arch. David Kudla  
Ing.arch. David Kudla  
Ing. Miloš Ryšavý  
Ing. Hana Křepelková  
Arch.Design, s.r.o.

**Arch.Design, s.r.o.**  
Sochorova 23  
616 00 Brno  
IČ: 257 64 314  
+420 541 420 911  
www.archdesign.cz

**Místo stavby**  
Areál RZ Olšina  
Olšina 336  
382 26 Horní Planá

**Projektant části PD**  
Zodpovědný projektant  
Vypracoval  
Kontroloval  
Ing.arch. David Kudla  
Ing. Hana Křepelková  
Arch.Design, s.r.o.

Název stavby  
**NÁVŠTĚVNICKÉ STŘEDISKO  
OLŠINA**

Zak.č.  
**B-16-035-000**  
stupeň dokumentace  
**DPS**

Dokumentace  
pro provádění  
stavby

stavební objekt  
**SO 110 - NÁVŠTĚVNICKÉ STŘEDISKO**

číslo části  
**D.1**

**05/2016**

část projektu  
**ARCHITEKTONICKO-STAVEBNÍ ŘEŠENÍ**

číslo části  
**D.1.1**

měřítko  
**1:100**

název dokumentu  
**PŮDORYS STŘECHY**

číslo výkresu  
**102**

číslo revize  
**00**

