


PŮDORYS 2.NP

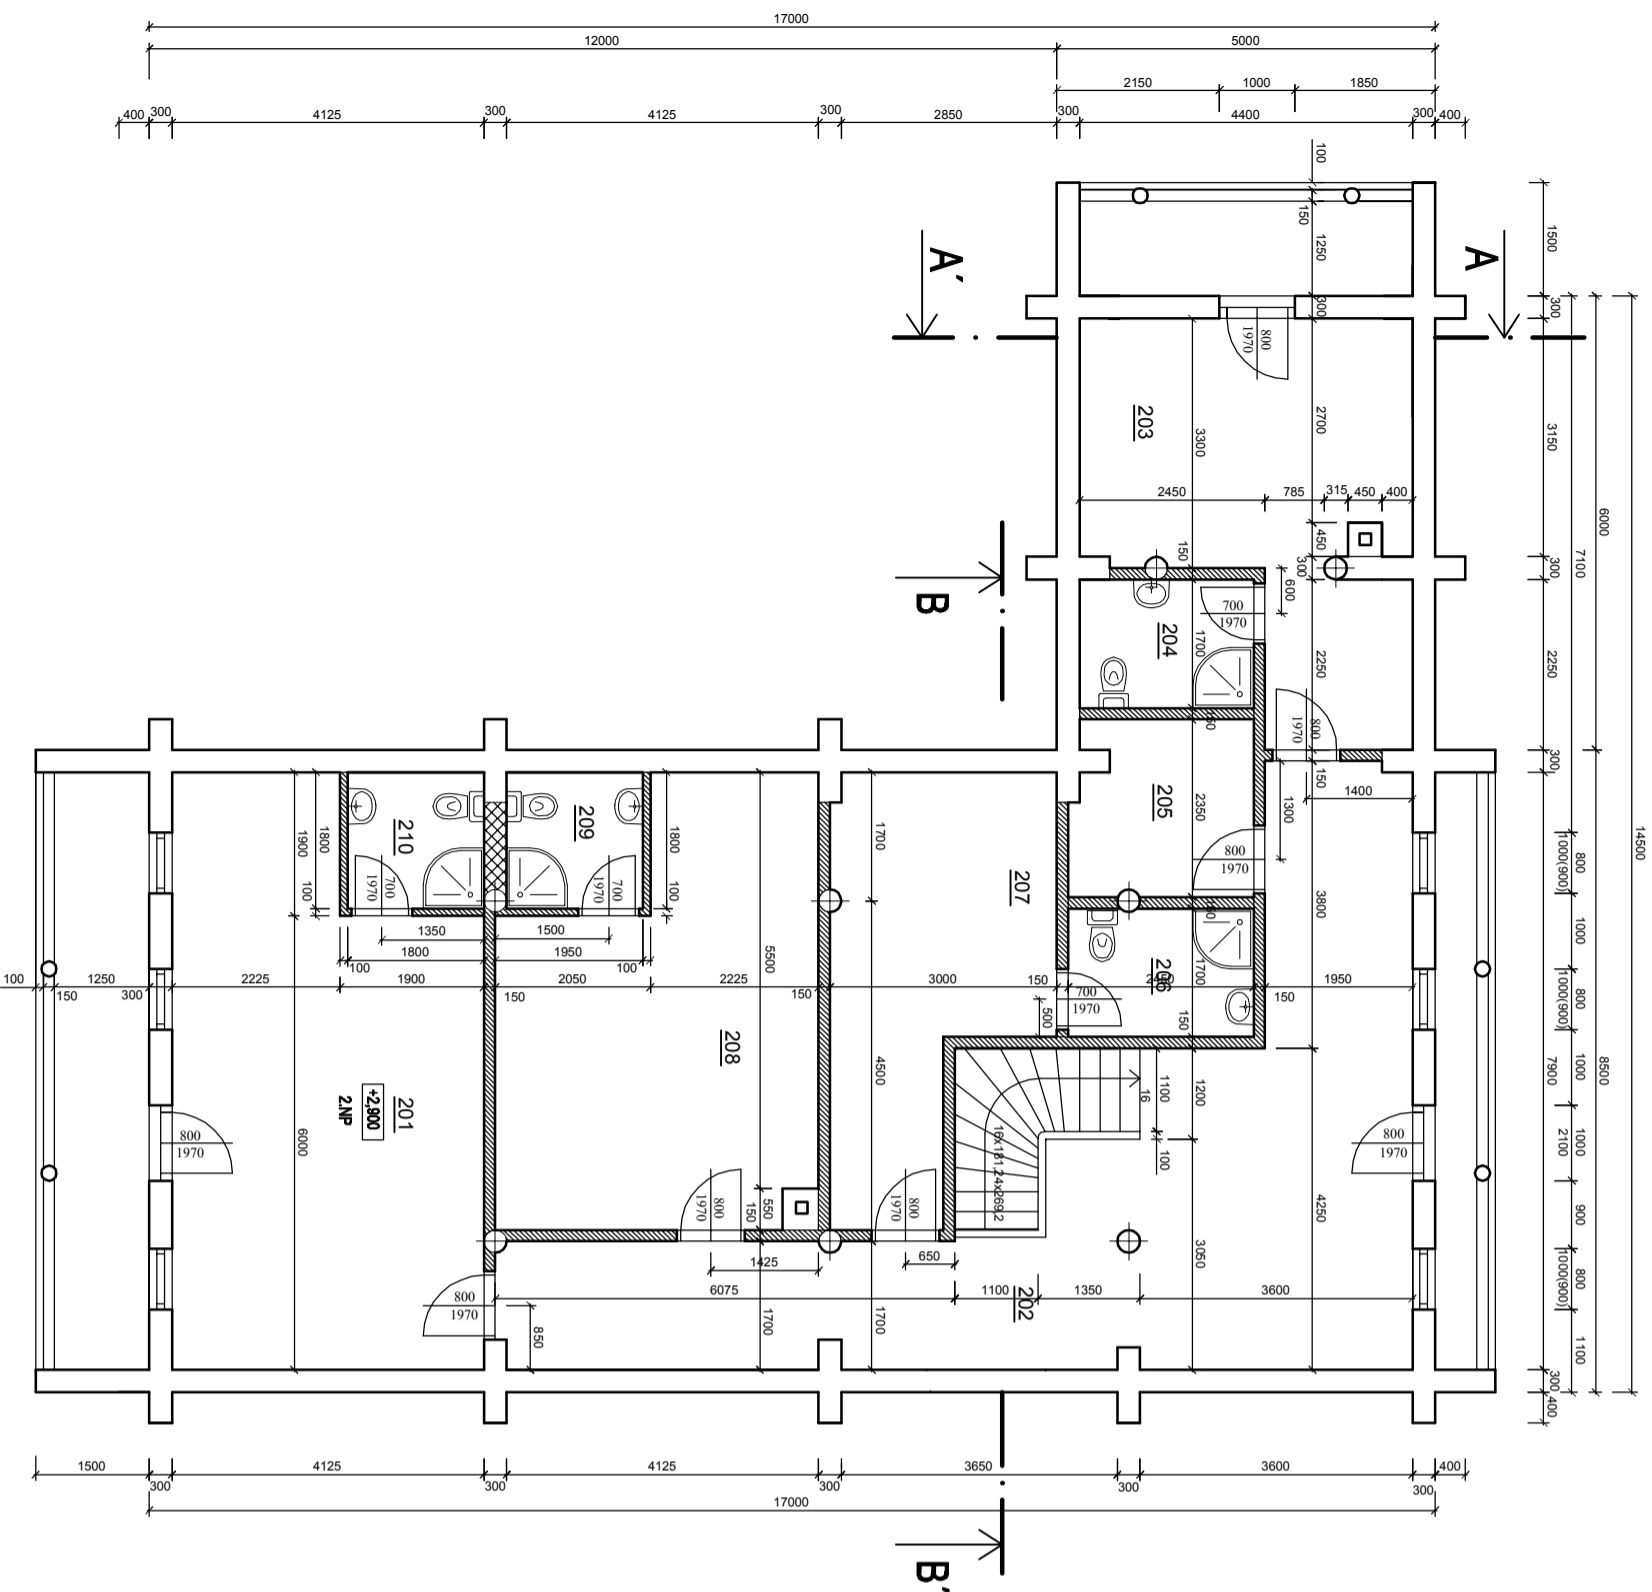

LEGENDA MÍSTNOSTÍ

Číslo míst.	Účel místnosti	Plocha v m ²	Podlaha Druh	Ozn.	Poznámka
201	Pokoj č.1	28,98	Dřevěná podlaha	A.2	
202	Chodba	43,11	Dřevěná podlaha	A.2	
203	Pokoj č.2	18,74	Dřevěná podlaha	A.2	
204	WC	3,91	Keramická dlažba	A.1	
205	Sklad	5,48	Dřevěná podlaha	A.2	
206	WC	4,17	Keramická dlažba	A.1	
207	Pokoj č.3	14,27	Dřevěná podlaha	A.2	
208	Pokoj č.4	21,71	Dřevěná podlaha	A.2	
209	WC	3,24	Keramická dlažba	A.1	
210	WC	3,24	Keramická dlažba	A.1	
CELKEM		146,85m²			

LEGENDA MATERIÁLŮ

- NOSNÁ KONSTRUKCE Z DŘEVĚNÉ KULATINY Ø 300mm
- SDK STĚNA KNAUF tl.150mm
- SDK STĚNA KNAUF tl.100mm
- KOMINOVÝ SYSTÉM SCHEIDEL UNI 25

0,000 = 376,46m.n.m B.p.v

VYPRACOVAL	KRESLIL	KONTROLOVAL	LXM GROUP a.s. Malostranská 579 742 42 Šenov u Nového Jičína IČO 258 498 32, TEL. 739 663 006 www.lxmgroup.cz email: tomas.jaburek@lxmgroup.cz
Ing. Tomáš Jabůrek	Ing. Tomáš Jabůrek	Ing. Tomáš Jabůrek	
INVESTOR: LXM GROUP a.s., Malostranská 579, 742 42 Šenov u NJ			DATUM: 04/2013 Č. ZAKÁZKY: P/012013 STUPĚŇ DOK.: DSP FORMÁT: A3
AKCE: Rekreační zařízení Nový Jičín - Skalky, parc.č. 479/17			MĚŘÍTKO: 1:100 ČÍSLO VÝKRESU: F.03.
NÁZEV VÝKRESU: PŮDORYS 2.NP			