


SITUACE POZEMKU

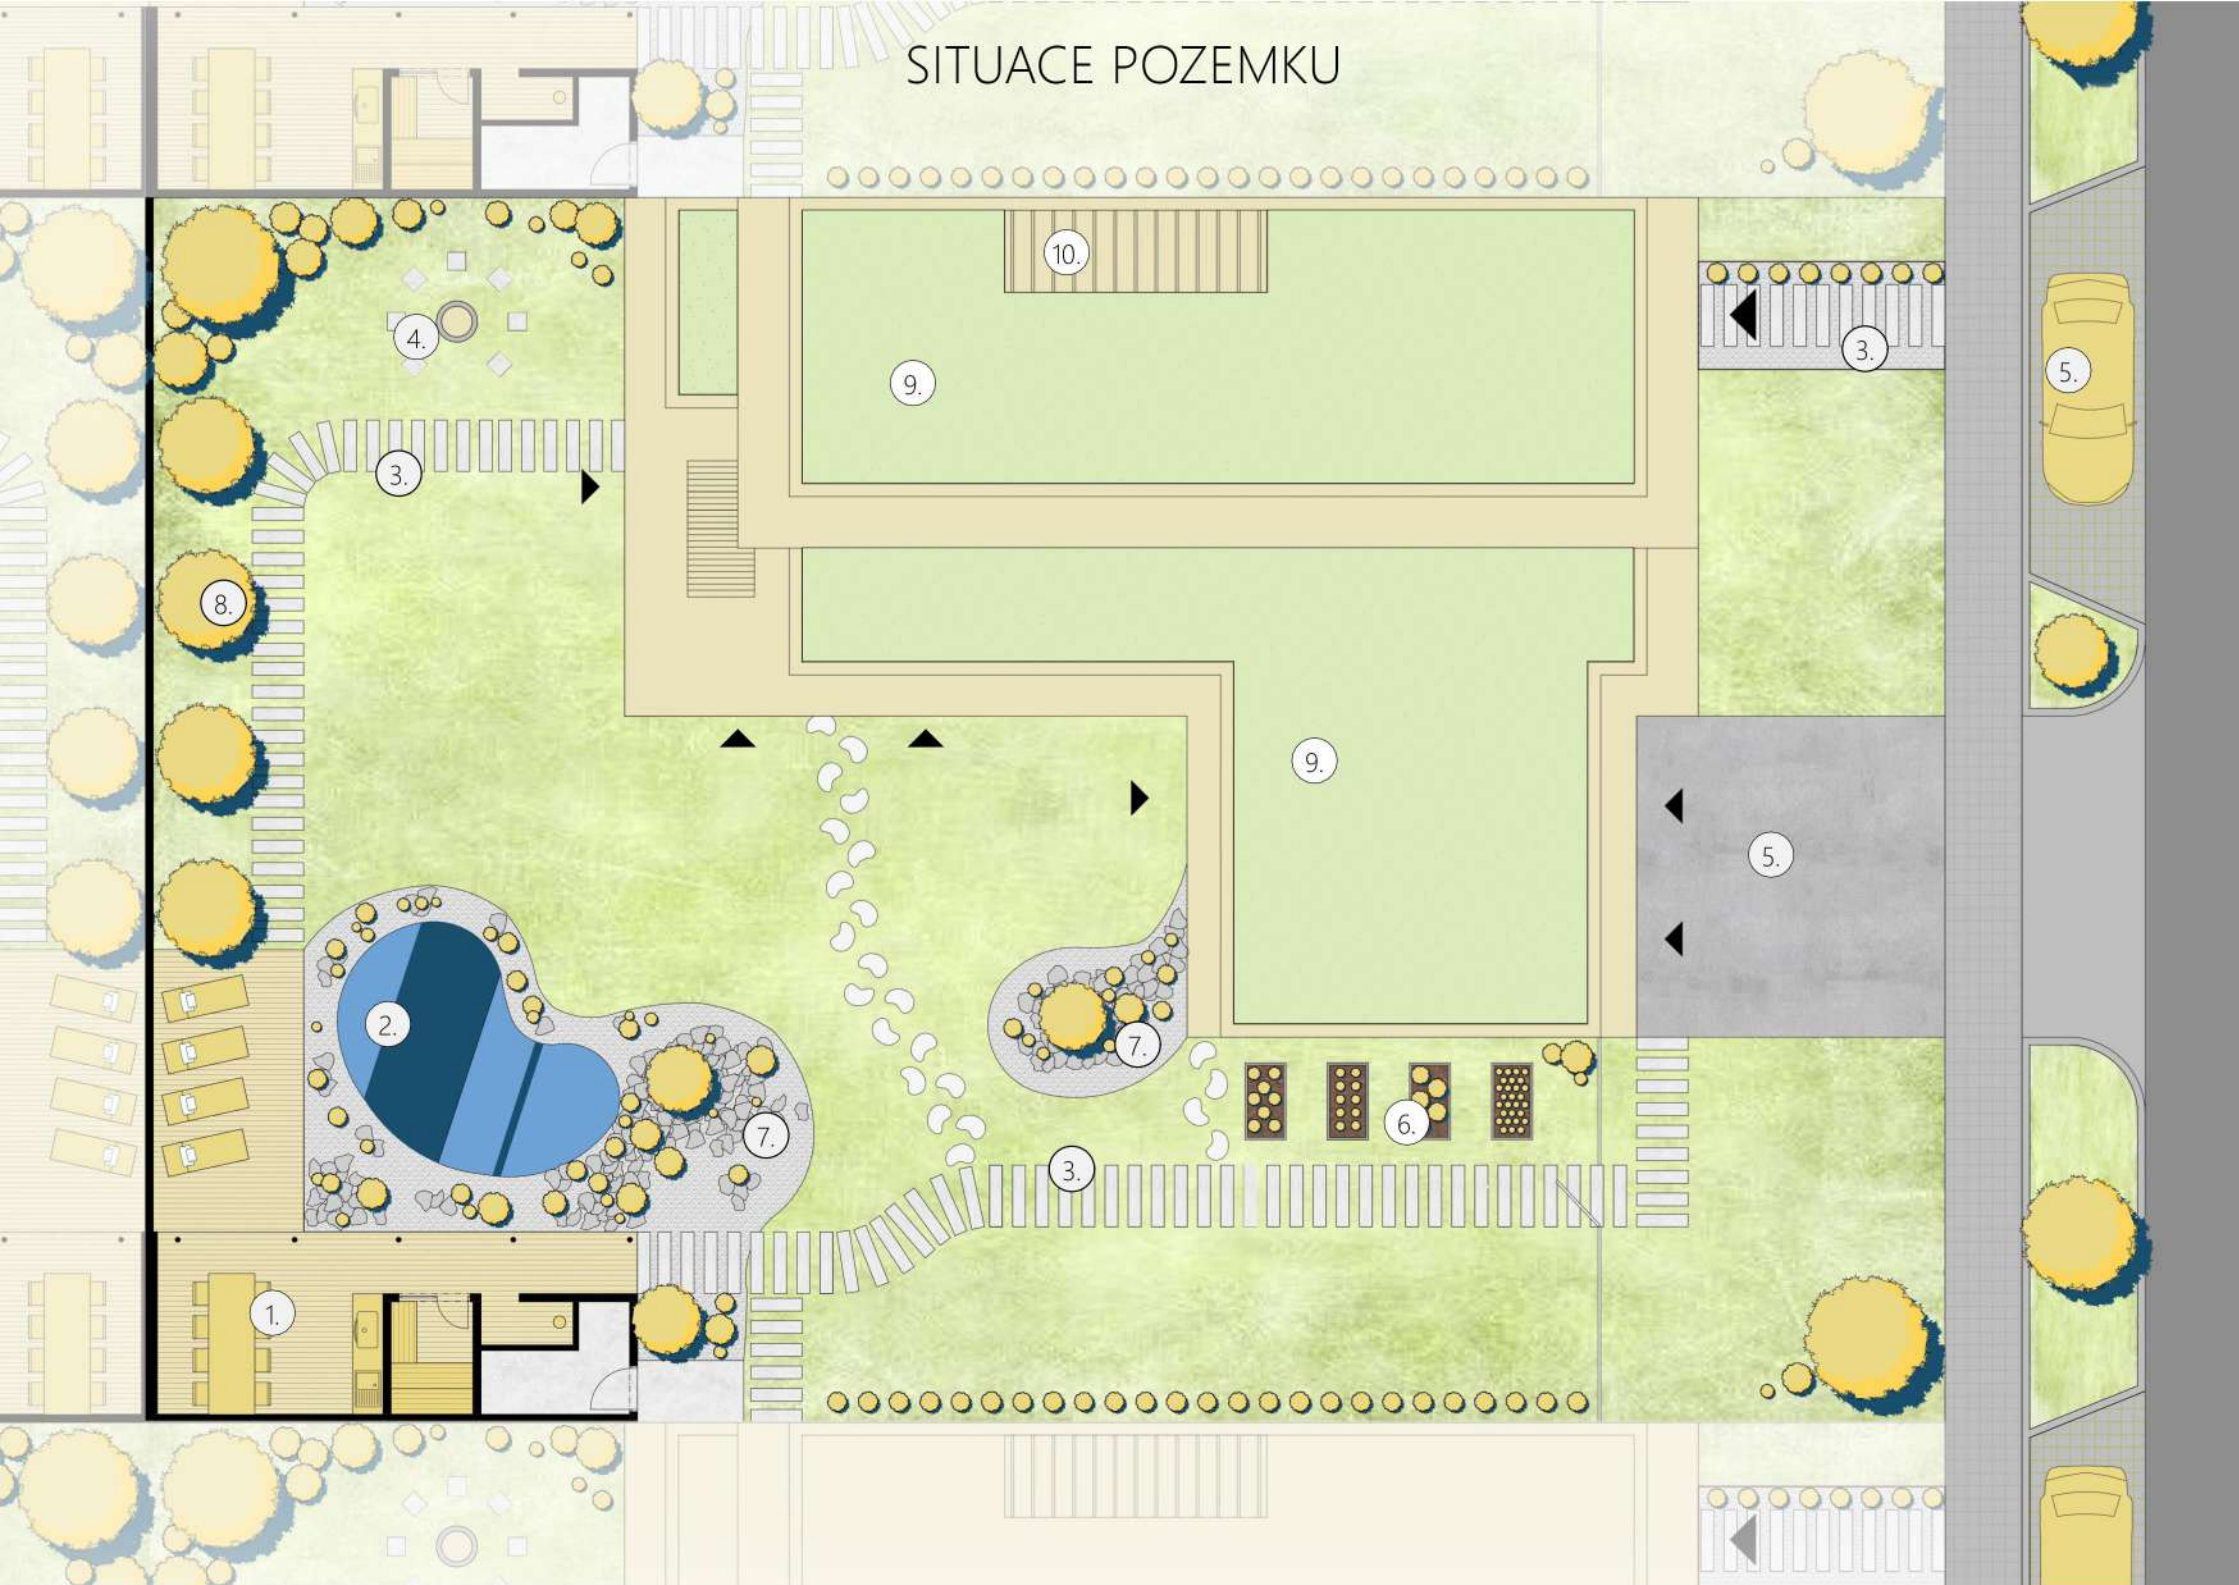

① Zahradní terasa - letní kuchyně s posezením, sauna, zahradní sklad

② Koupací jezírko

③ Nášlapné betonové bloky

④ Monolitické zahradní ohniště

⑤ Doplnkové parkovací stání

⑥ Zvýšené záhony

⑦ Zahradní skalka

⑧ Ovocný sad

⑨ Zelená střecha

⑩ Střešní světlík

MĚŘÍTKO 1:150

