

**LEGENDA MÍSTNOSTÍ - SO 01 RD S PERGOLOU**


M.Č.	ÚČEL MÍSTNOSTI	PLOCHA (m <sup>2</sup> )	PODLAH.KRYTINA	STROP. PODHLED	STĚNY (SVĚTLOST MÍSTNOSTI)
1.00	ZÁVĚTRÍ	3,57	KERAMICKÁ DLAŽBA	OMÍTKA	MODŘINOVÉ PALUBKY
1.01	ZÁDVEŘÍ	3,97	KERAMICKÁ DLAŽBA	SDK PODHLED	MALBA (s.v. 2600mm)
1.02	TECHNICKÁ MÍSTNOST	2,90	KERAMICKÁ DLAŽBA	SDK PODHLED	KERAMICKÝ OBKLAD (s.v.2600mm)
1.03	OBÝVAČÍ POKOJ	32,93	LAMINO	SDK PODHLED	MALBA (s.v. 2600mm)
1.04	KUCHYŇ	6,64	LAMINO	SDK PODHLED	MALBA (s.v. 2600mm)
1.05	CHODBA	7,59	LAMINO	SDK PODHLED	MALBA (s.v. 2600mm)
1.06	KOUPELNA, WC	7,13	KERAMICKÁ DLAŽBA	SDK PODHLED	KERAMICKÝ OBKLAD (s.v.2600mm)
1.07	PRACOVNA	4,09	LAMINO	SDK PODHLED	MALBA (s.v. 2600mm)
1.08	ŠÁTNA	3,21	LAMINO	SDK PODHLED	MALBA (s.v. 2600mm)
1.09	LOŽNICE	14,38	LAMINO	SDK PODHLED	MALBA (s.v. 2600mm)
1.10	POKOJ	12,29	LAMINO	SDK PODHLED	MALBA (s.v. 2600mm)
1.11	POKOJ	12,29	LAMINO	SDK PODHLED	MALBA (s.v. 2600mm)
1.12	TERASA SE SCHODY	43,06	MODŘINOVÉ PALUBKY	OMÍTKA	MODŘINOVÉ PALUBKY
1.13	GARÁŽOVÉ STÁNÍ	27,78	HUTNĚNÝ ŠTĚRK	-----	-----

PLOCHA OBÝTNÝCH MÍSTNOSTÍ 71,89m<sup>2</sup>  
 PLOCHA PŘÍSLUŠENSTVÍ 97,03m<sup>2</sup>  
 PODLAHOVÁ PLOCHA 137,57m<sup>2</sup>  
 ZPEVNĚNÁ PLOCHA 49,06m<sup>2</sup>  
 ZASTAVĚNÁ PLOCHA 209,48m<sup>2</sup>

**LEGENDA MÍSTNOSTÍ - SO 02 SKLAD**

M.Č.	ÚČEL MÍSTNOSTI	PLOCHA (m <sup>2</sup> )	PODLAH.KRYTINA	STROP. PODHLED	STĚNY (SVĚTLOST MÍSTNOSTI)
2.01	HOBBY A SPORT	9,5	CEMENTOVÝ POTĚR S NÁTĚREM	OSB DESKA	OMÍTKA MVC S MALBOU (s.v. cca 2550mm)
2.02	ZAHRADA	9,7	CEMENTOVÝ POTĚR S NÁTĚREM	OSB DESKA	OMÍTKA MVC S MALBOU (s.v. cca 2550mm)

PLOCHA PŘÍSLUŠENSTVÍ 19,20m<sup>2</sup>  
 ZASTAVĚNÁ PLOCHA 25,75m<sup>2</sup>  
 CELKOVÁ ZASTAVĚNÁ PLOCHA 235,58m<sup>2</sup>

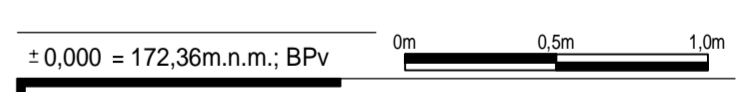

± 0,000 = 172,36m.n.m.; BPV  
**NOVOSTAVBA RD NYKODÝMOVI**  
 č. parc.: 407/28; KU Veltrusy

INVESTOR:  
**Eva a Pravoslav Nykodýmovi**  
 Háskanova 692, 278 01 Kralupy nad Vltavou

GENERÁLNÍ PROJEKTANT:  
 VESPER FRAMES s.r.o.  
 Jitka Fučíková 97/101  
 795 01, Rýmatov  
 M: +420 595 172 652  
 E: info@vesperhomes.cz

ZPRACOVATEL ČÁSTI:  
 Ing. Pavel Nechanický  
 Sportovní 554  
 468 41 Tarnobřez  
 M: +420 776 033 266  
 E: pavel.nechanicky@gmail.com

NÁZEV VÝKRESU:  
**SO01+SO02 - PŮDORYS 1NP**

ČÁST:  
**D.1.1. - ARCHITEKTONICKO-STAVEBNÍ ŘEŠENÍ**

ARCHITEKT PROJEKTU / ARCHITEKTONICKÝ NÁVRH:  
 Ing. arch. Jan Alex Režáč  
 MODULORA, Praha 6 - Hradčany ČKA 4551

HLAVNÍ INŽENÝR PROJEKTU:  
 VESPER FRAMES s.r.o. Ing. Pavel Nechanický

ZODPOVĚDNÝ PROJEKTANT ČÁSTI:  
 Ing. Pavel Nechanický  
 ČKAIT 0501319  
 IČO 02737205

VYPRACOVAL:  
 Ing. Pavel Nechanický  
 DALŠÍ ING.  
 DALŠÍ ING.

MĚŘÍTKO:  
**1:50**

FORMÁT VÝKRESU: PARE:  
**6x44**

DATUM VYPRACOVÁNÍ:  
**05/2017**

VERZE VÝKRESU:  
**v.01**

ČÍSLO PROJEKTU STUPEN ČÁST ČÍSLO VÝKRESU  
**170502 DUR DSP D1.1. 03**