


# TYPICKÝ ŘEZ PAPRSKEM SE STŘEDNÍM SLOUPEM

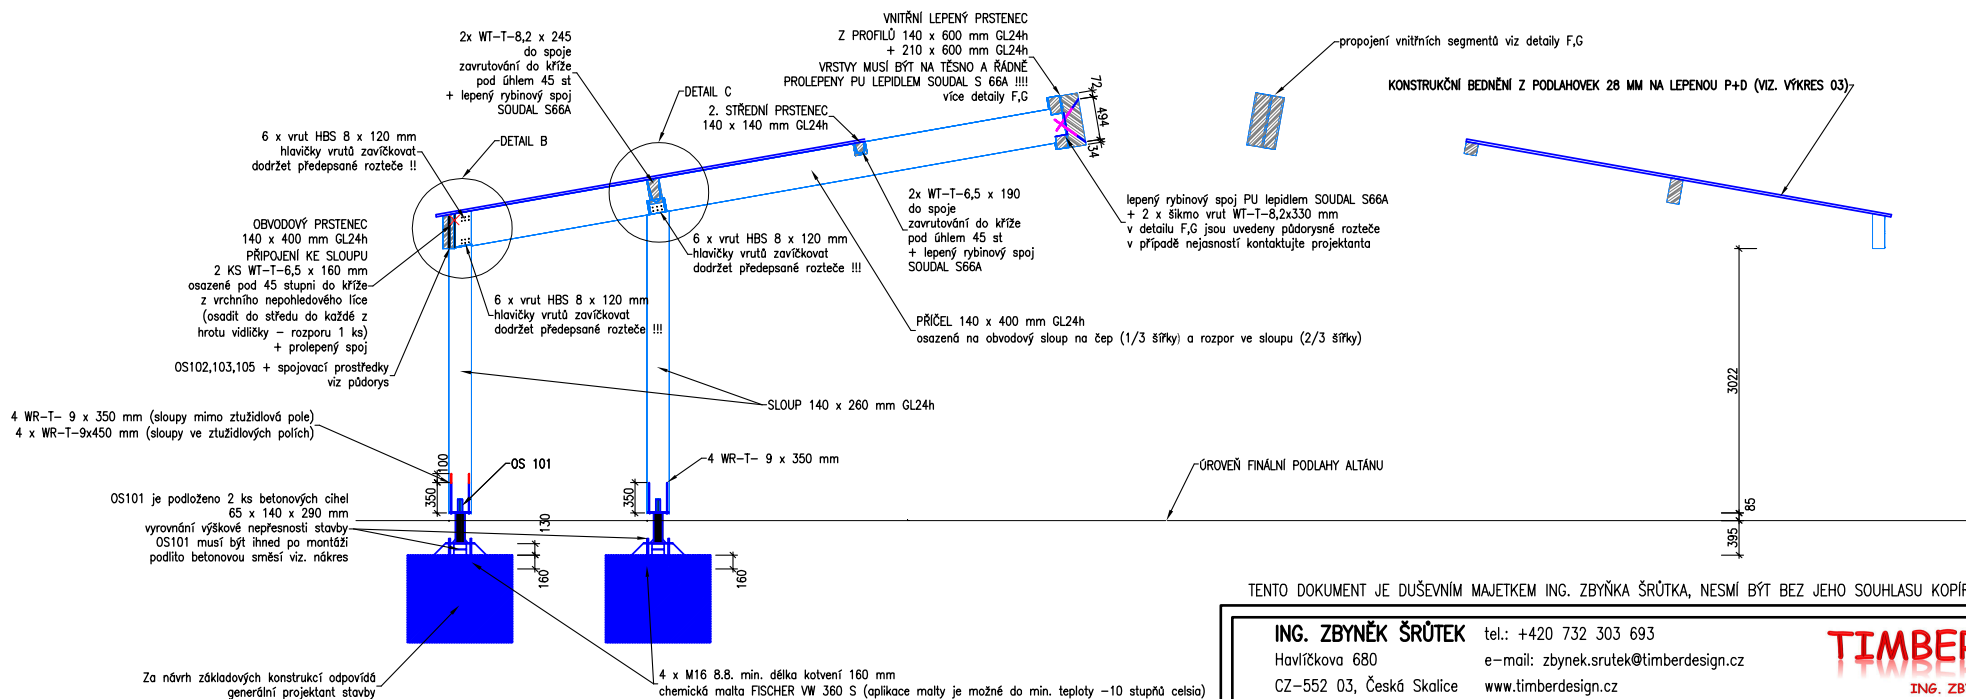

TENTO DOKUMENT JE DUŠEVNÍM MAJETKEM ING. ZBYŇKA ŠRŮTEKA, NESMÍ BÝT BEZ JEHO SOUHLASU KOPÍROVÁN ANI JINAK ROZMNOŽOVÁN.

**ING. ZBYŇEK ŠRŮTEK** tel.: +420 732 303 693  
Havlíčková 680 e-mail: zbynek.srutek@timberdesign.cz  
CZ-552 03, Česká Skalice www.timberdesign.cz

**TIMBERDESIGN**  
ING. ZBYŇEK ŠRŮTEK

| VYPRACOVAL<br>ING. ZBYŇEK ŠRŮTEK  | PROJEKTANT<br>ING. ZBYŇEK ŠRŮTEK | ZODPOVĚDNÝ PROJEKTANT<br>ING. RADEK BRANDEJS Ph.D. |
|---|----------------------------------|--|
| <b>NÁZEV AKCE:</b> ALTÁN PRO VÁLEČNÉ VETERÁNY<br>UVN PRAHA                          |                                  | <b>DATUM</b> 4.2.2014                              |
| <b>PŘÍLOHA:</b> MONTÁŽNÍ DOKUMENTACE<br>TYPICKÝ ŘEZ PAPRSKEM<br>SE STŘEDNÍM SLOUPEM |                                  | <b>FORMÁT</b>                                      |
|   |                                  | <b>MĚŘÍTKO</b>                                     |
|   |                                  | <b>ZAKÁZKA Č.</b> 30030                            |
|   |                                  | <b>VÝKRES Č.</b> 05/MD                             |