


Řez A - A

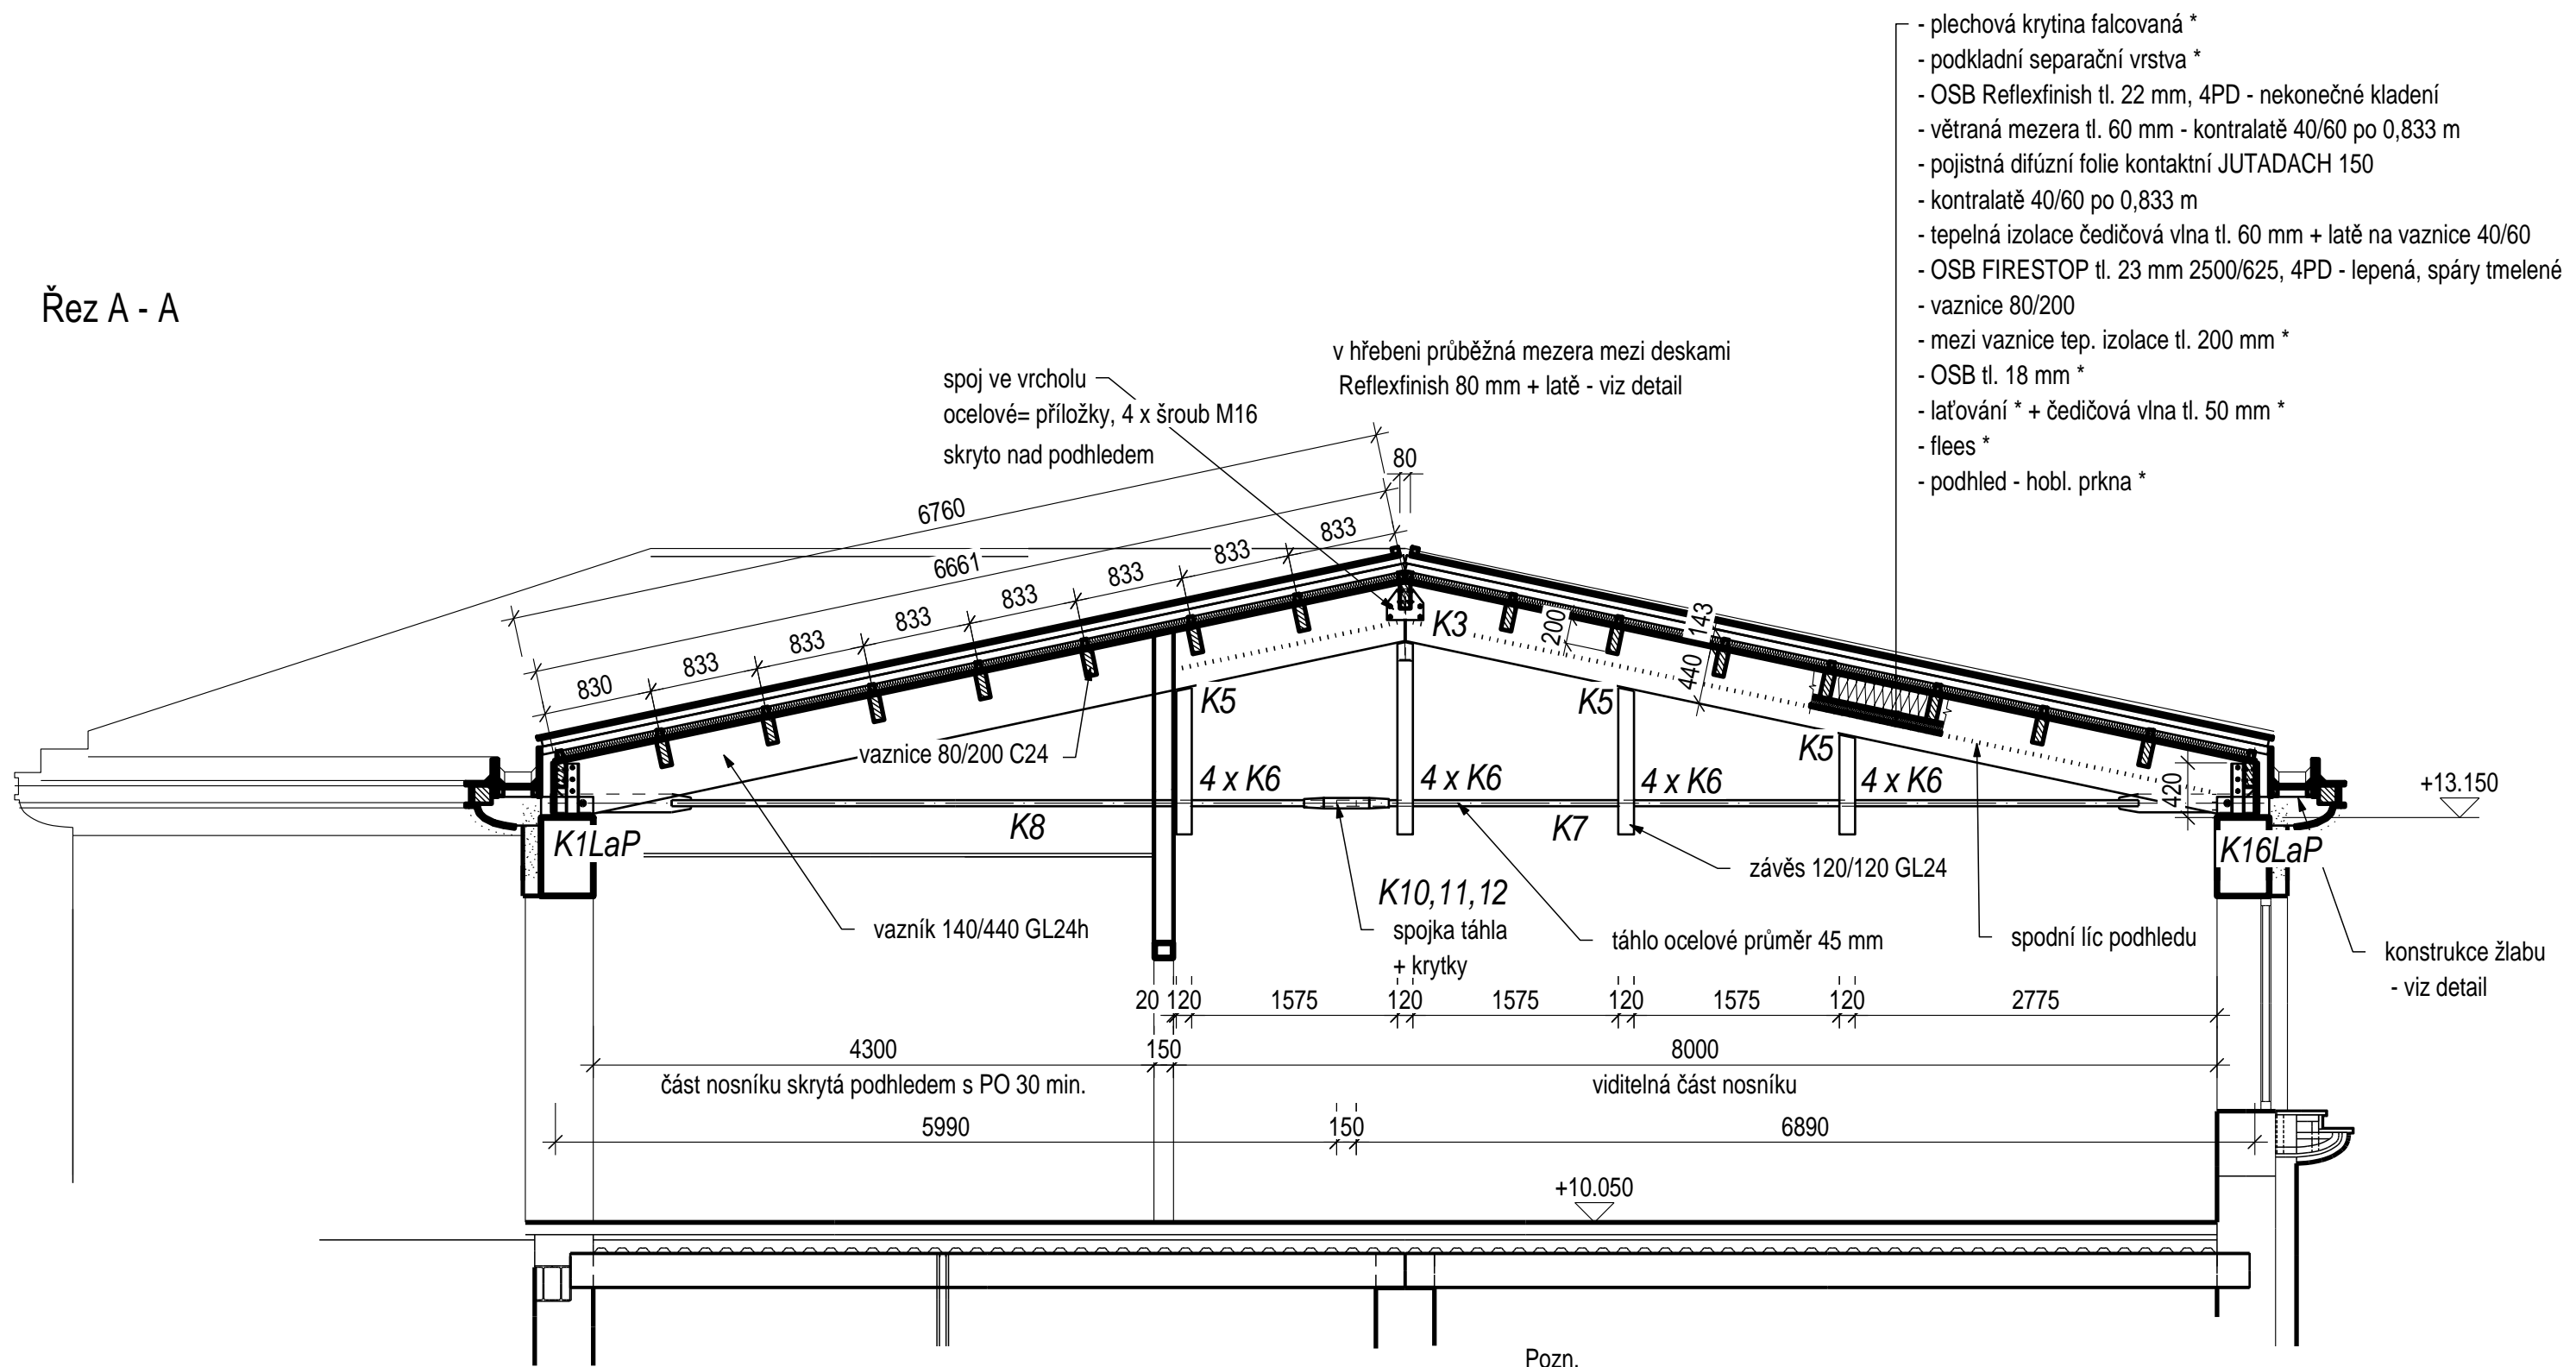

- plechová krytina falcovaná *
- podkladní separační vrstva *
- OSB Reflexfinish tl. 22 mm, 4PD - nekonečné kladení
- větraná mezera tl. 60 mm - kontralatě 40/60 po 0,833 m
- pojistná difúzní folie kontaktní JUTADACH 150
- kontralatě 40/60 po 0,833 m
- tepelná izolace čedičová vlna tl. 60 mm + latě na vaznice 40/60
- OSB FIRESTOP tl. 23 mm 2500/625, 4PD - lepená, spáry tmelené
- vaznice 80/200
- mezi vaznice tep. izolace tl. 200 mm *
- OSB tl. 18 mm *
- laťování * + čedičová vlna tl. 50 mm *
- flees *
- podhled - hobl. prkna *

Pozn.
- položky označené * nejsou dodávkou firmy TESKO konstrukce

2.8.2017 - změna laťování

TESKO konstrukce s.r.o. Podkovářská 674/2, 190 00 Praha 9, Vysočany		tel. 602 667 296 e-mail: tesko@teskokonstrukce.cz www.konstrukce-tesko.cz		TESKO konstrukce s.r.o.		
Vypracoval:	Ing. M. Tomanová	Kontroloval:	Ing. F. Kubík	Datum:	21.5.2017	
Č. zakázky:	17-9314	Akce: Rekonstrukce nemocnice Dačice na nový domov pro seniory		Změna:	2.8.2017	
Měřítko:	1: 50			Stupeň:	DD	
Počet A4:	2	Název výkresu: Řez A - A			Archivní číslo:	2715 - 03
Investor:	Jihočeský kraj	Místo:	Dačice	Okres:	Jindřichův Hradec	