


PRŮČNÝ ŘEZ M 1:40

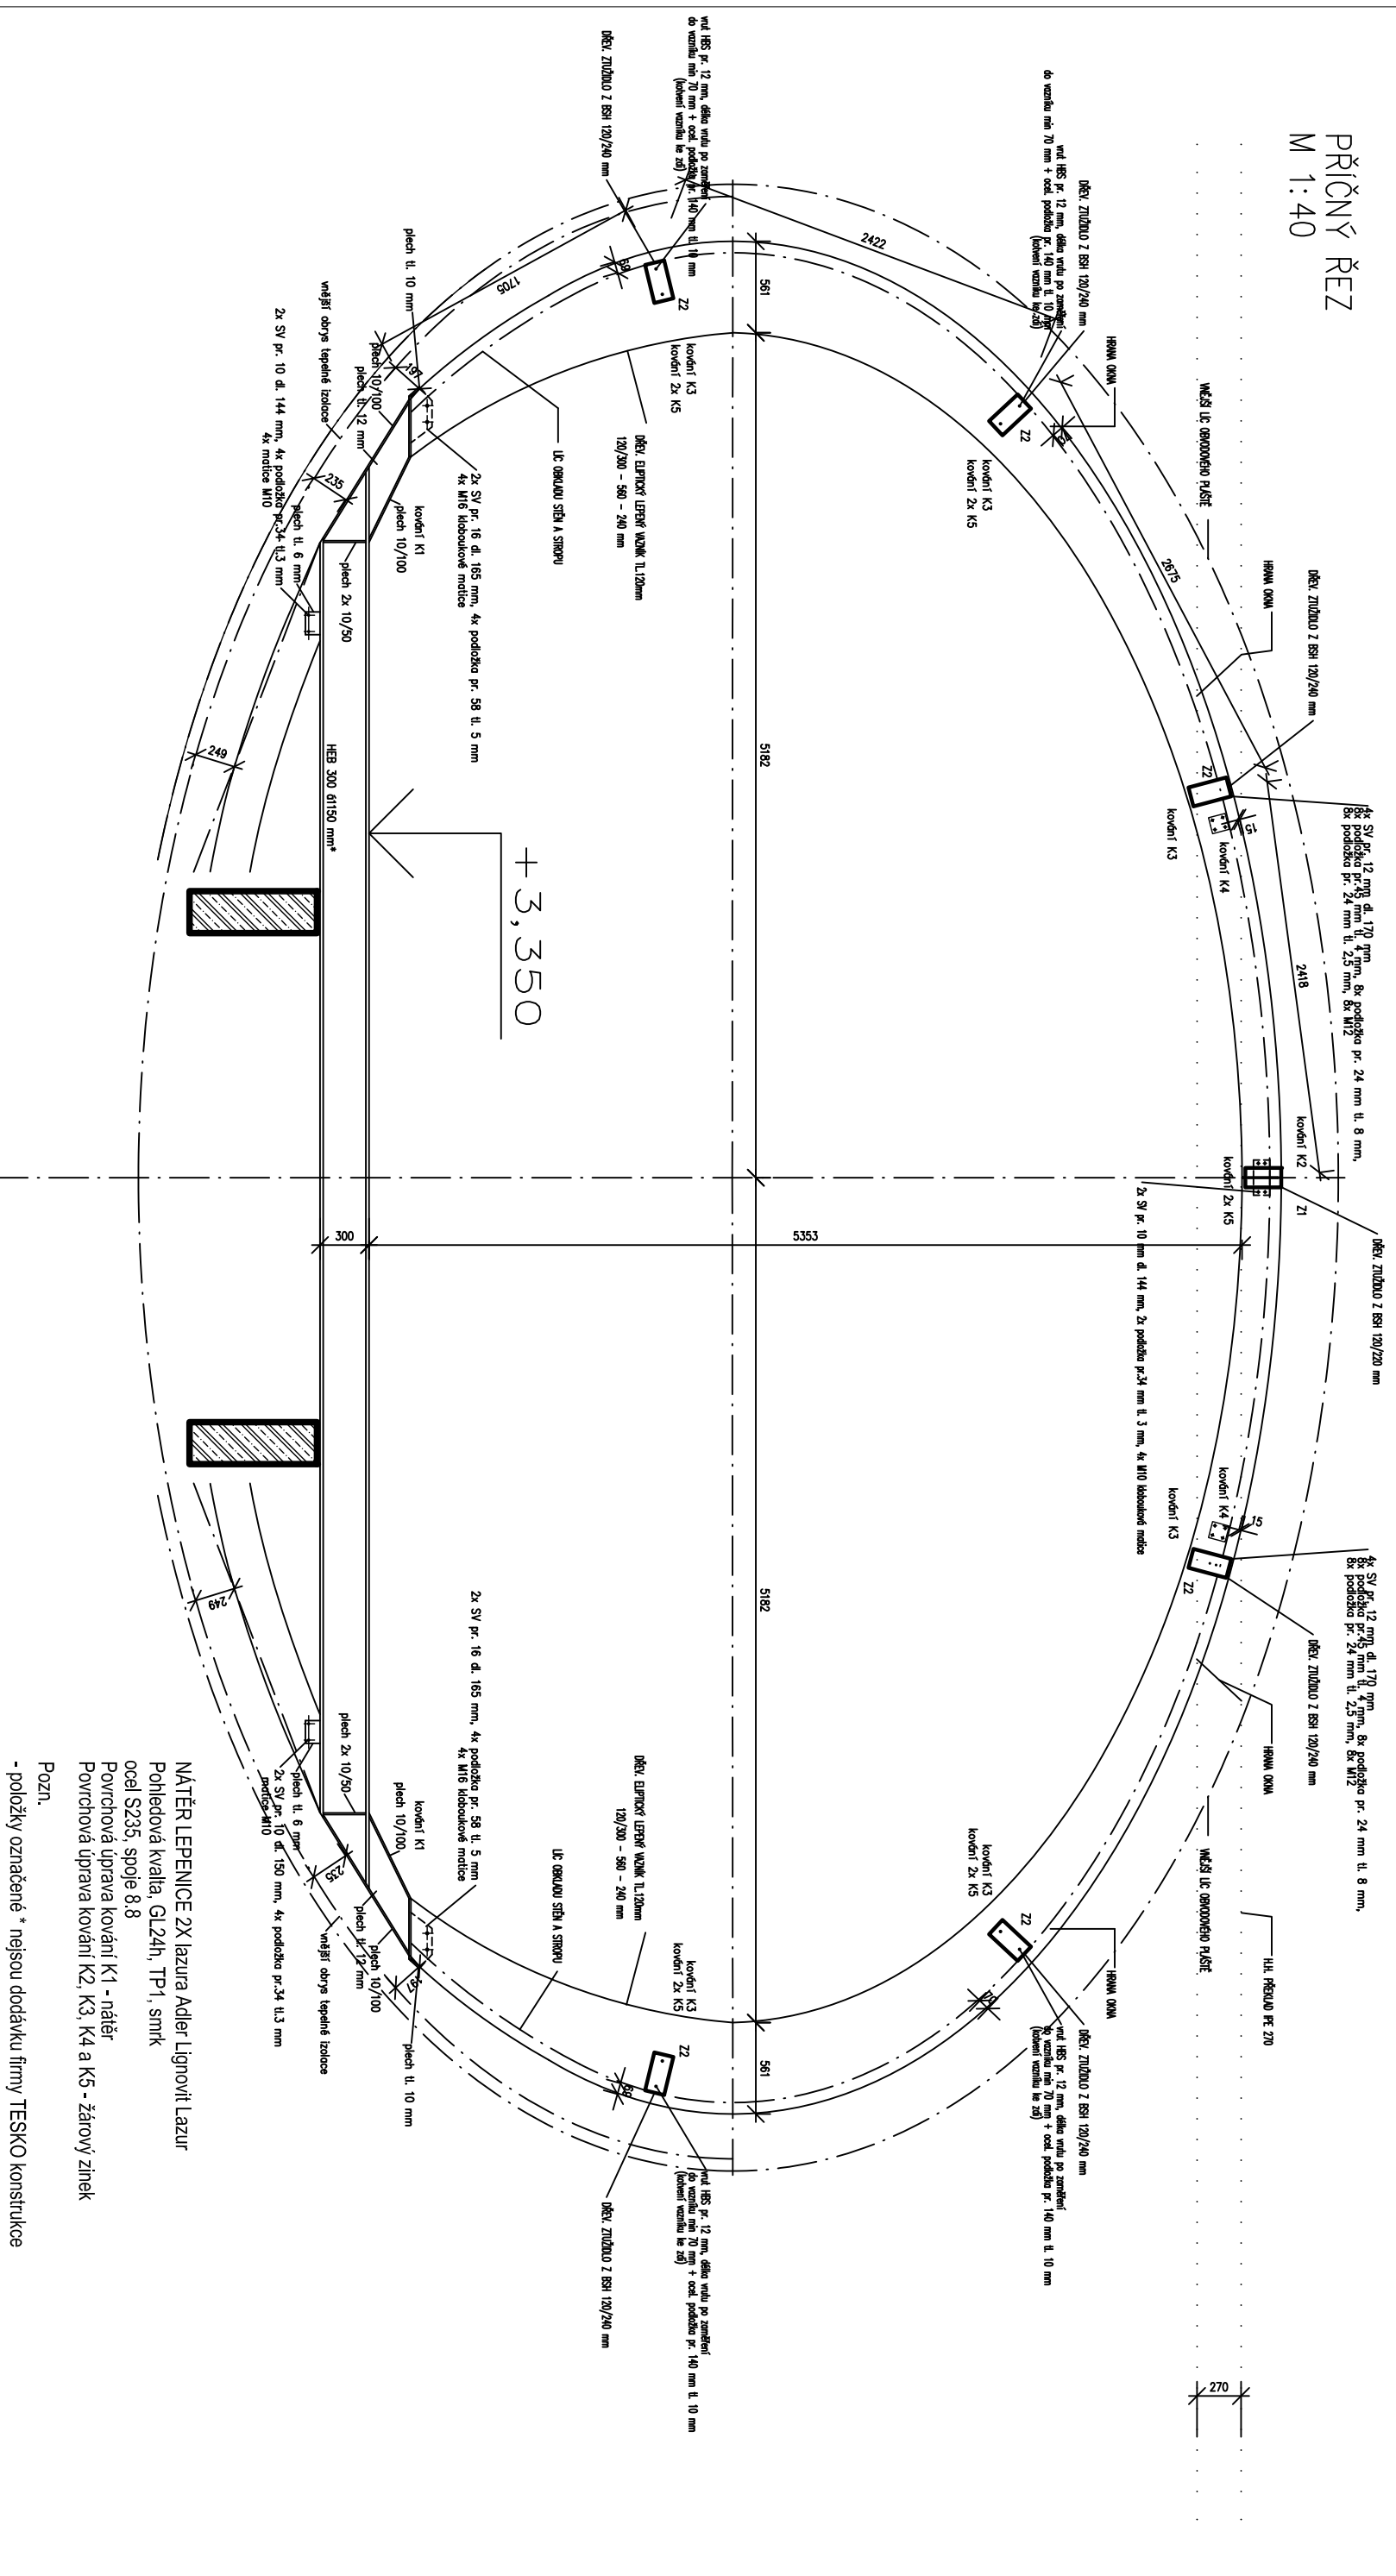

NÁTĚR LEPENICE 2X lazura Adler Lignovit Lazur
 Pohledová kvalita, GL24h, TP1, smrk
 ocel S235, spoje 8.8
 Povrchová úprava kování K1 - nátěr
 Povrchová úprava kování K2, K3, K4 a K5 - žárový zinek
 Pozn.
 - položky označené * nejsou dodávkou firmy TESKO konstrukce

TESKO konstrukce s.r.o		tel. 602 667 294		TESKO	
Podkovářská 674/2, 190 00 Praha 9, Vysočany		e-mail: tesko@teskokonstrukce.cz		konstrukce s.r.o.	
www.konstrukce-tesko.cz					
Vypracoval:	Ing. Klára Dymáková	Kontroloval:	Ing. F. Kulík	Datum:	19.7.2018
Č. zakázky:	17-9416	Akce:	Rekonstrukce a modernizace objektu	Změna:	
Měřítko:	1:40	Název výkresu:	SŠrav Jakuba Krčína, Třeboně	Služba:	DSPS
Počet A4:	2	Název výkresu:	Průčný řez	Archivní číslo:	2736 - 02
Investor:	SŠrav Třeboně	Místo:	Třeboně	Okres:	Jindřichův Hradec