



DETAIL PŘÍPOJE ZTUŽIDLA K VAZNIKU
M 1:5

POHLED

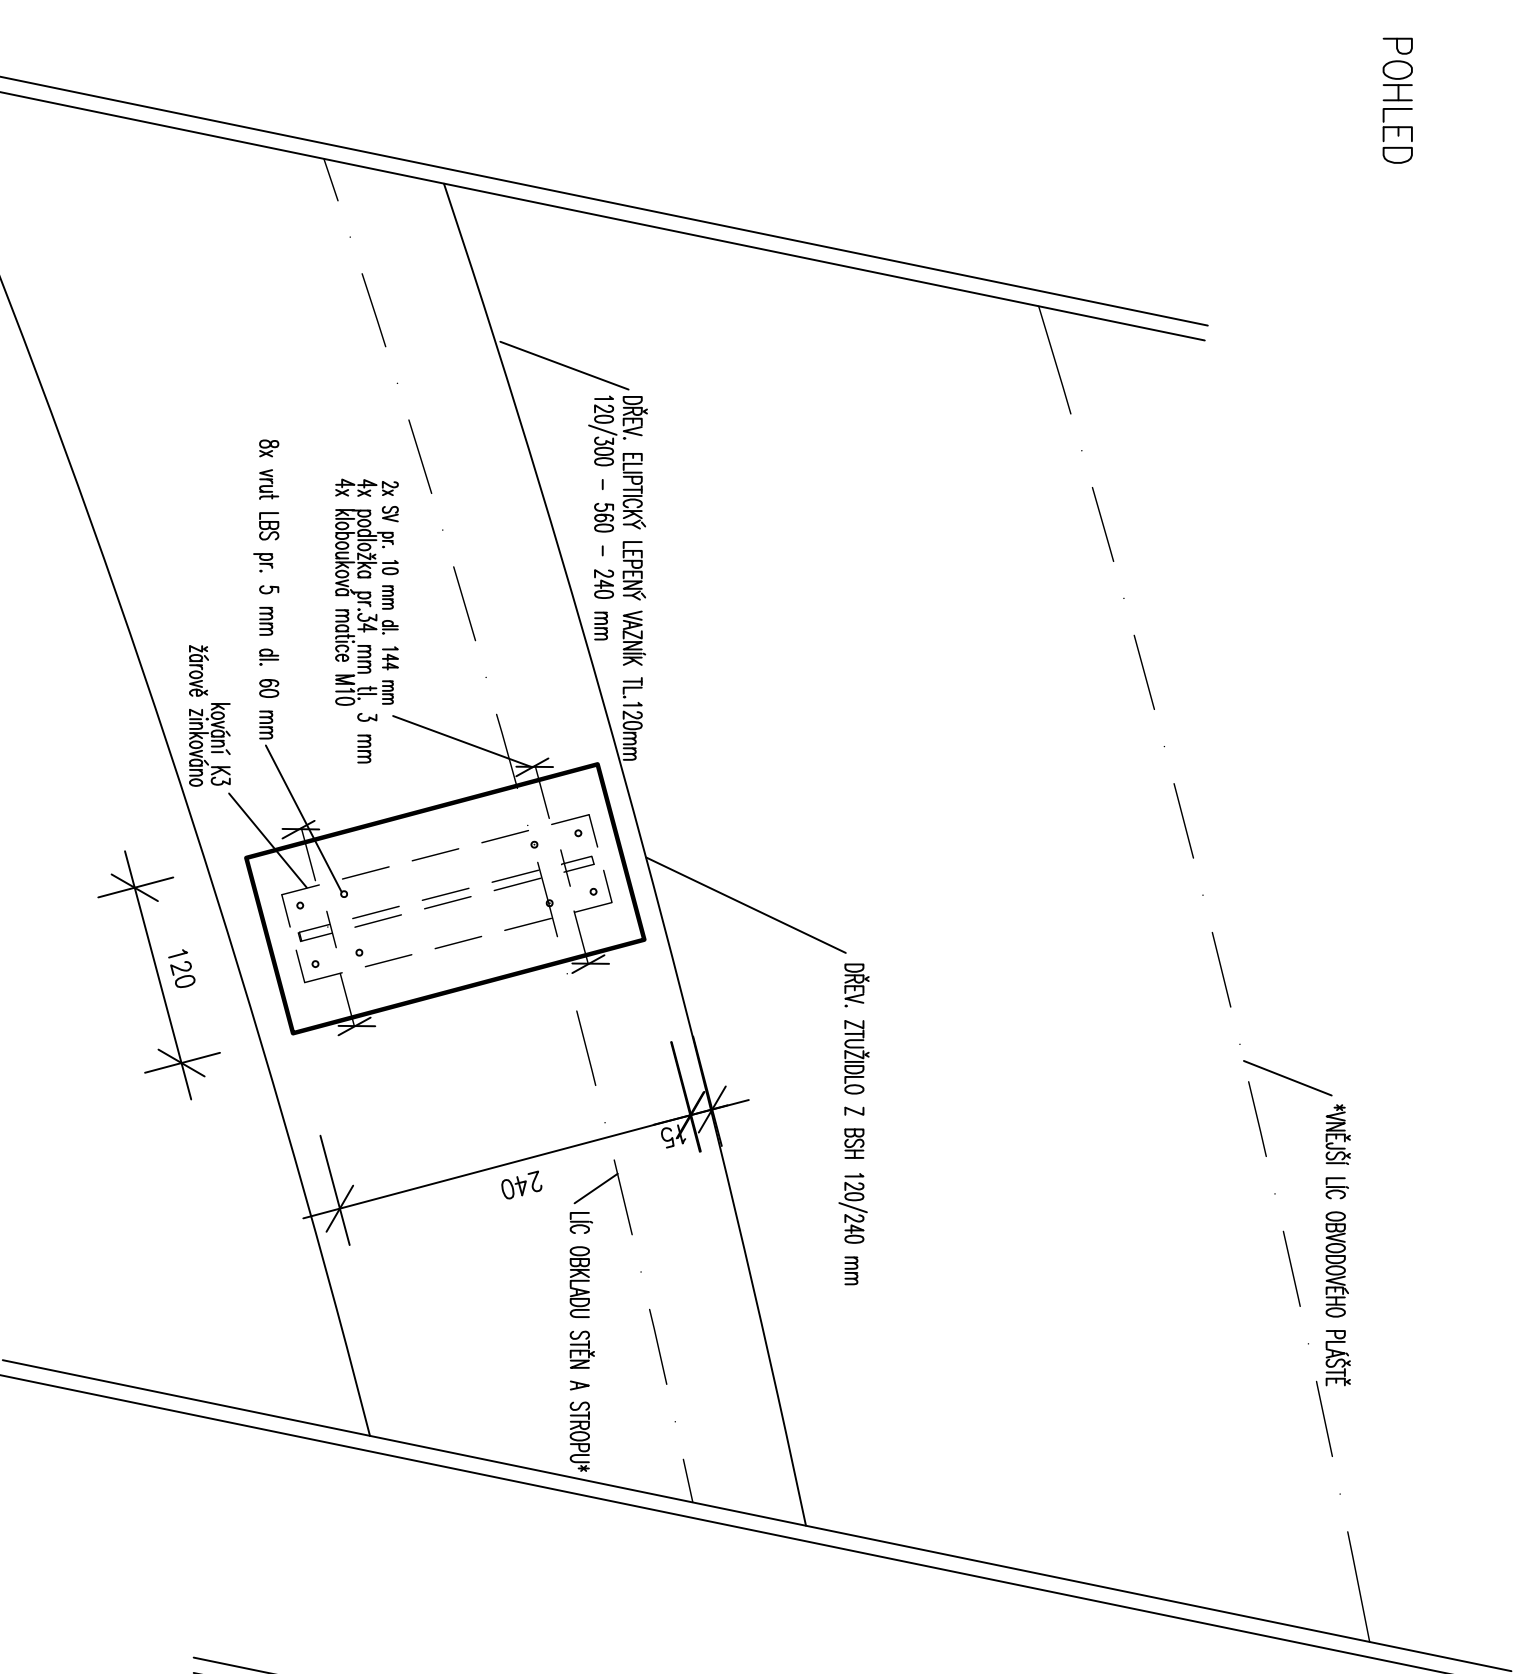

PŘÍČNÝ ŘEZ – kolmý ke ztužidlům

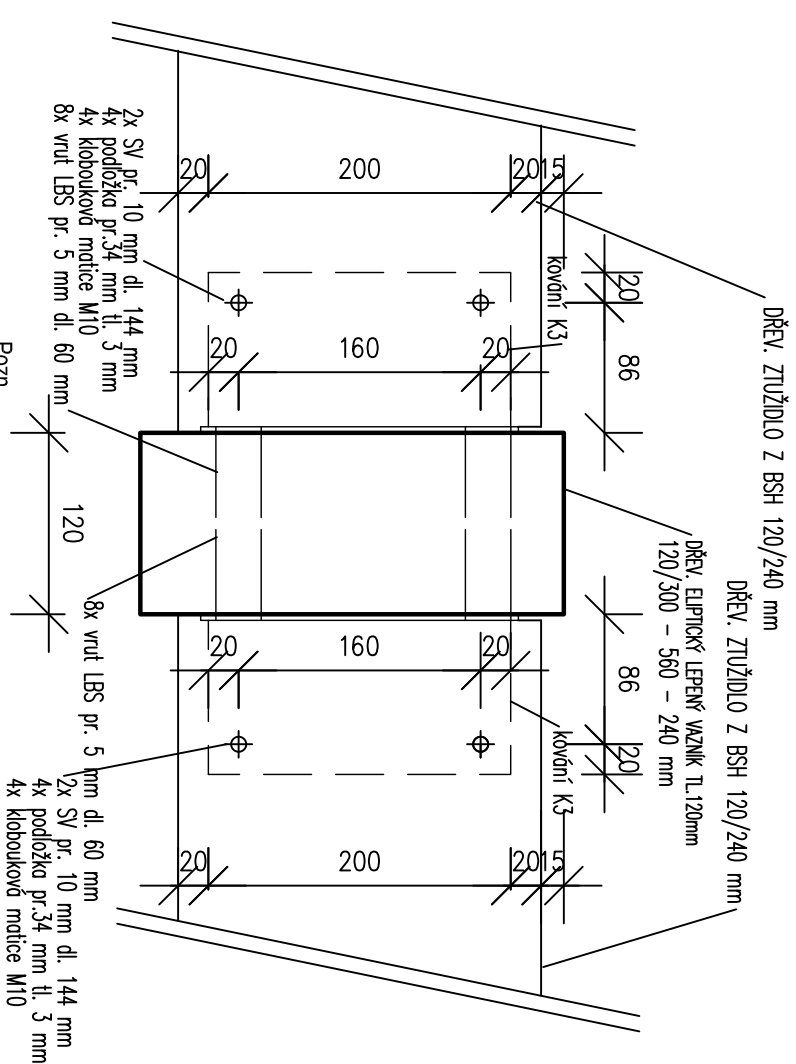

TESKO konstrukce s.r.o.		I tel. 602 667 294		TESKO ®	
Podkovářská 674/2, 190 00 Praha 9, Vysočany		e-mail: tesko@teskokonstrukce.cz		konstrukce s.r.o.	
www.konstrukce-tesko.cz					
Vypracoval:	Ing. Klára Dymáková	Kontroloval:	Ing. F. Kubík	Datum:	3.5.2018
Č. zakázky:	17-9416	Akce: Rekonstrukce a modernizace objektu		Změna:	
Měřítko:	1:5	SŘrav Jakuba Krčína, Třeboň		Služba:	DSPS
Počet A4:	2	Název výkresu: Detail přípoje ztužidla k vazníku		Archivní číslo:	2736 - 08
Investor:	SŠRAV Třeboň	Místo:	Třeboň	Okres:	Jindřichův Hradec