ŘEZ B-B´

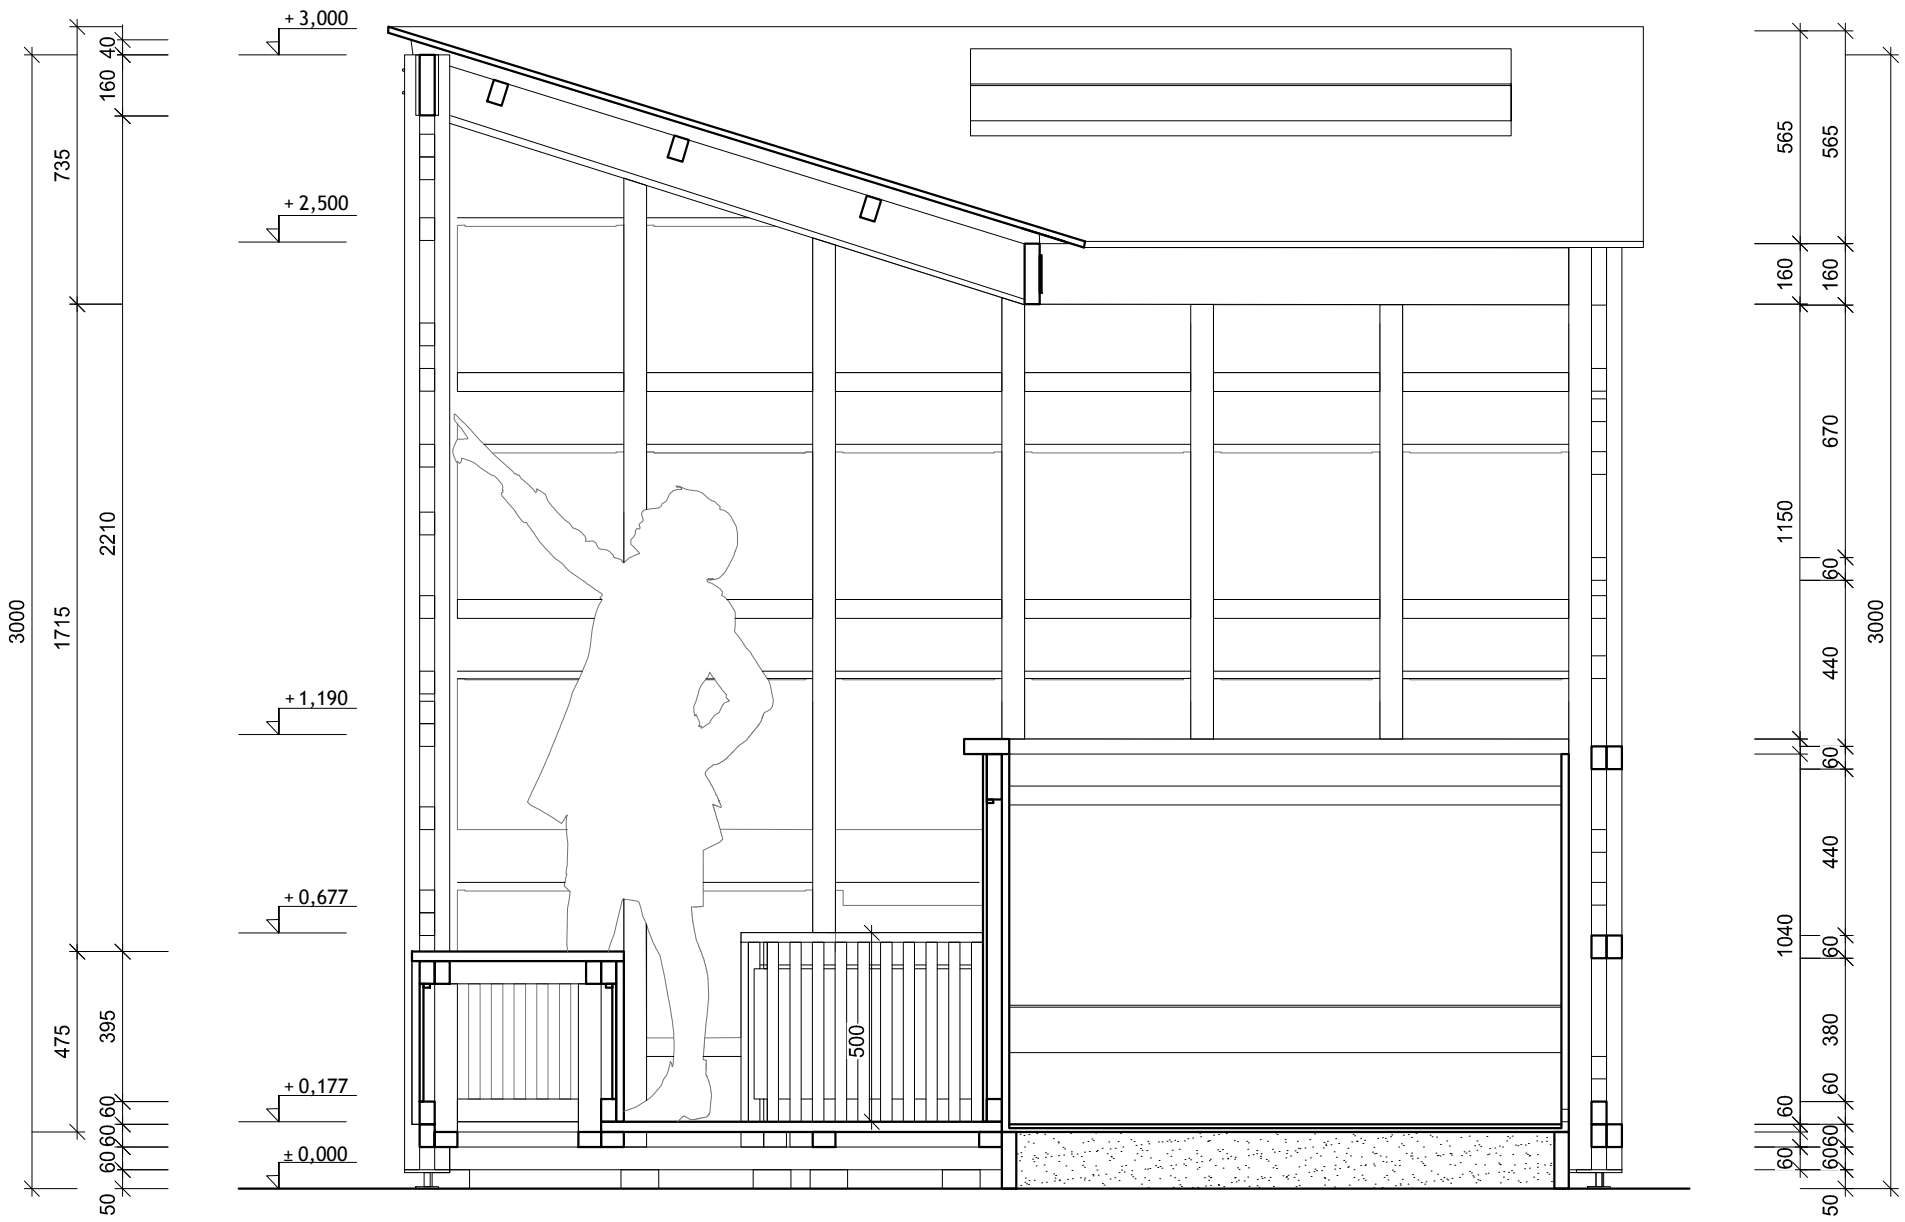

LEGENDA:

pískový podklad

POZNÁMKA:

Přesné rozměry budou ověřeny před montáží podle skutečného stavu.

Zodpovědný projektant: Tomáš Kozelský, MSc. Kreslil: Ing.arch. Jana Matyášová Investor:	Kód projektu | Project code CCP	KOGAA studio s.r.o. ARCHITECTURE STUDIO Pekařská 76, BRNO 602 00
Akce: CITY CELL PROTOTYPE		Stupeň: DPS Datum: 03/2018 Formát: A3
Název výkresu: ŘEZ B-B´		Meřítko: 1:20 Č. výkr.: 05