



ROZVINUTÝ ŘEZ - VARIANTA Č.1  
HLAVNÍ LÁVKA

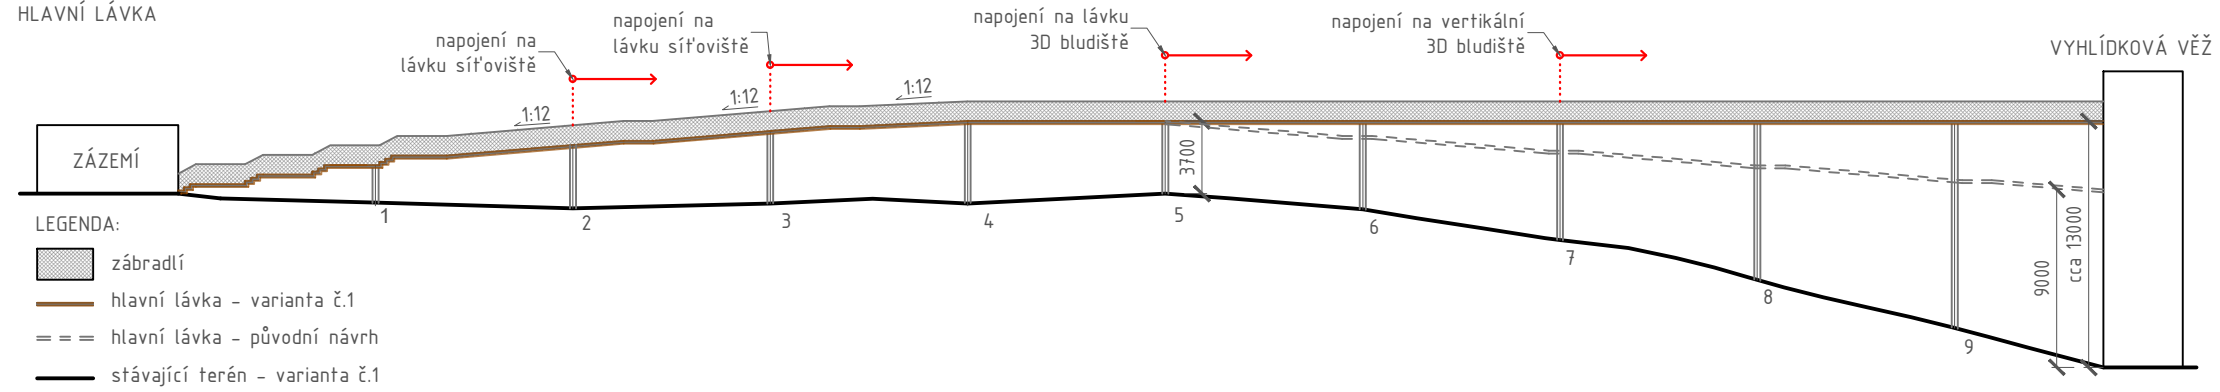


LEGENDA:

- zábradlí
- hlavní lávka - varianta č.1
- hlavní lávka - původní návrh
- stávající terén - varianta č.1

VARIANTA Č.1 - PŘÍČNÝ ŘEZ A-A'

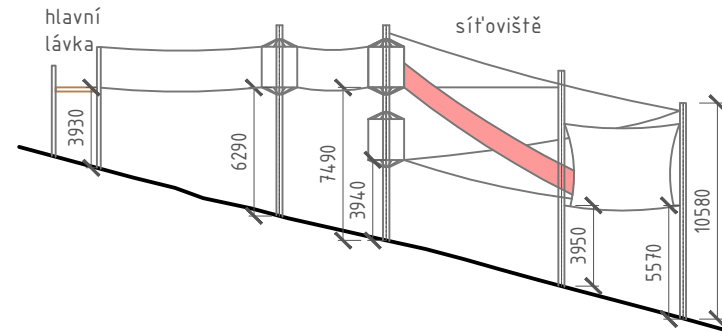


ROZVINUTÝ ŘEZ - VARIANTA Č.2  
HLAVNÍ LÁVKA

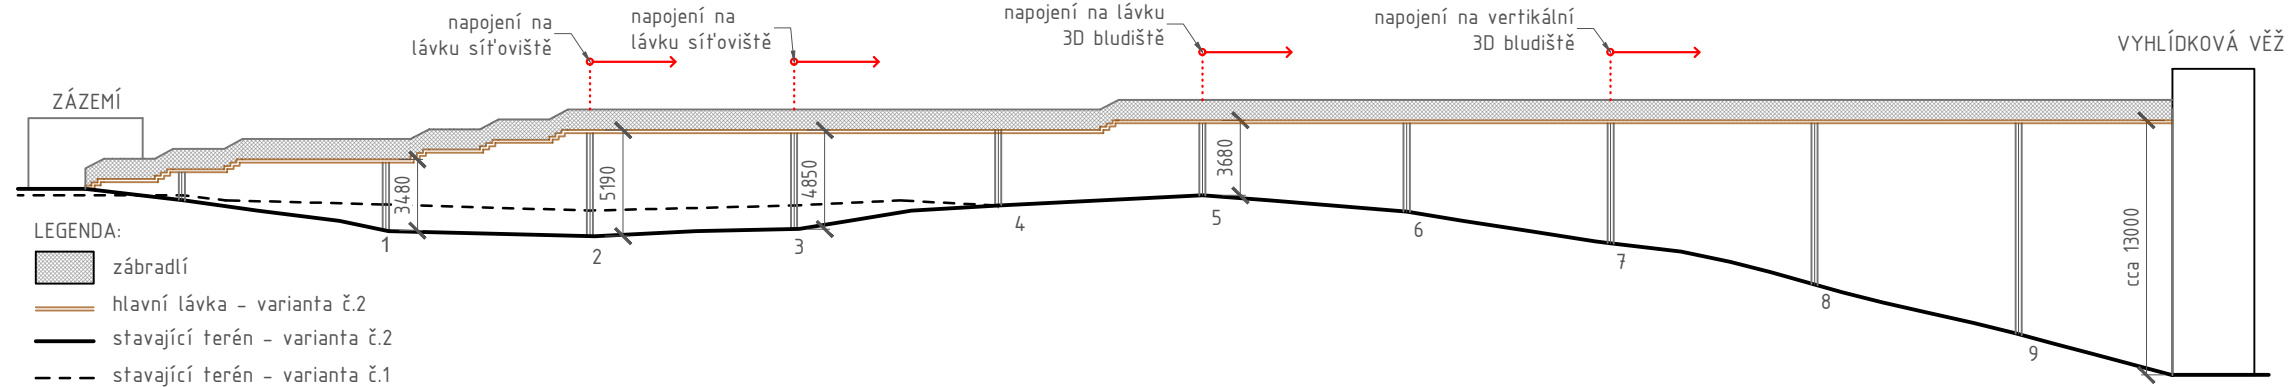


LEGENDA:

- zábradlí
- hlavní lávka - varianta č.2
- stávající terén - varianta č.2
- stávající terén - varianta č.1

ROZVINUTÝ ŘEZ - VARIANTA Č.3  
HLAVNÍ LÁVKA

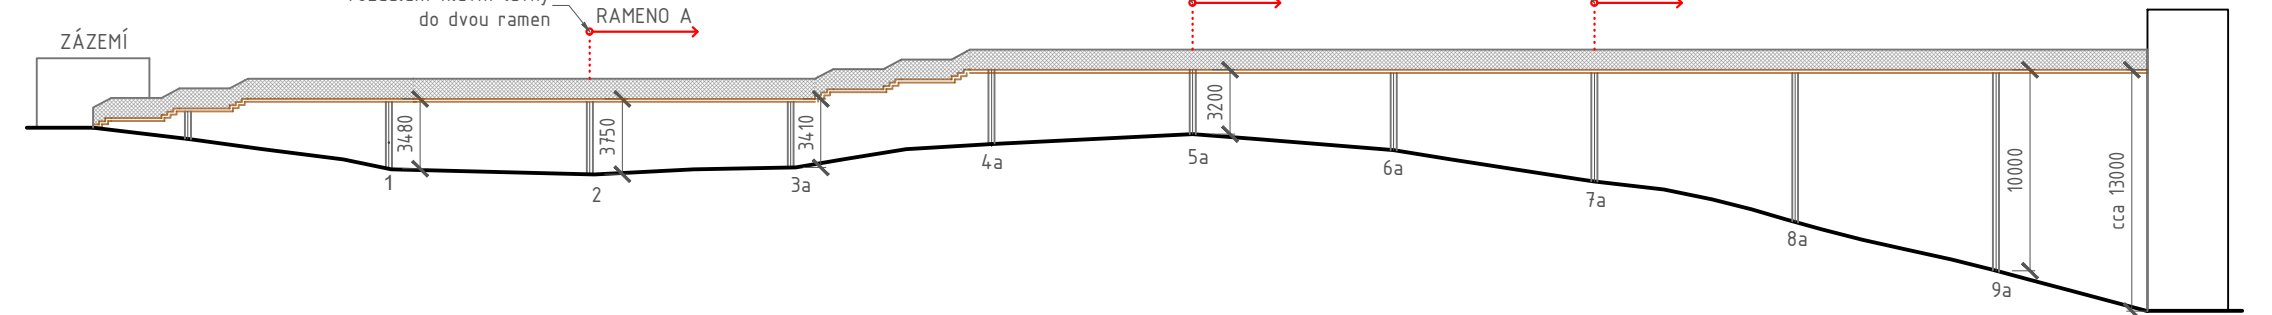

ROZVINUTÝ ŘEZ - VARIANTA Č.3  
HLAVNÍ LÁVKA

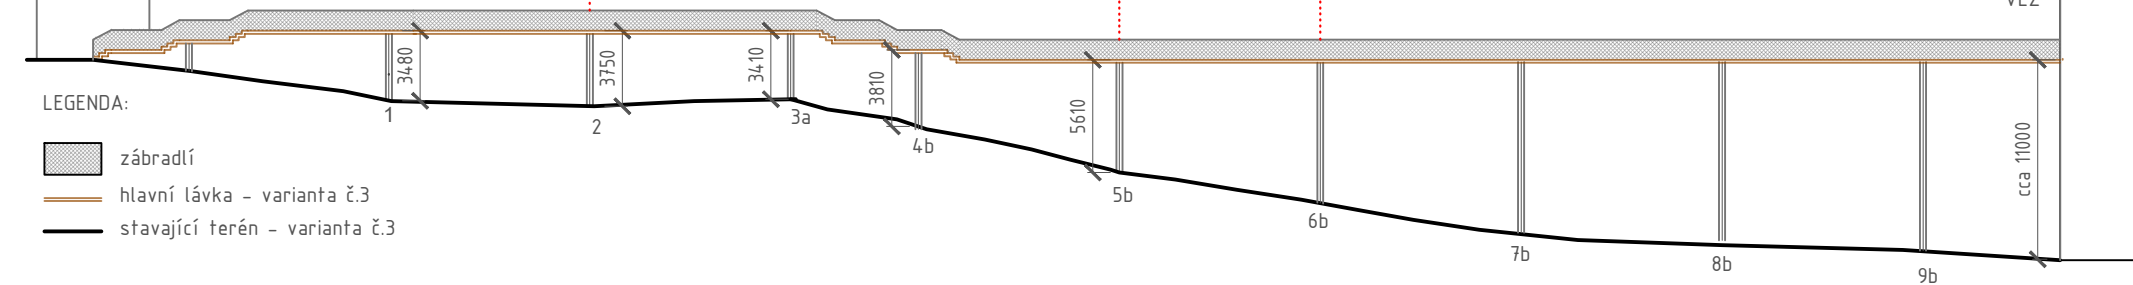

LEGENDA:

- zábradlí
- hlavní lávka - varianta č.3
- stávající terén - varianta č.3