




Pohled povodní strana

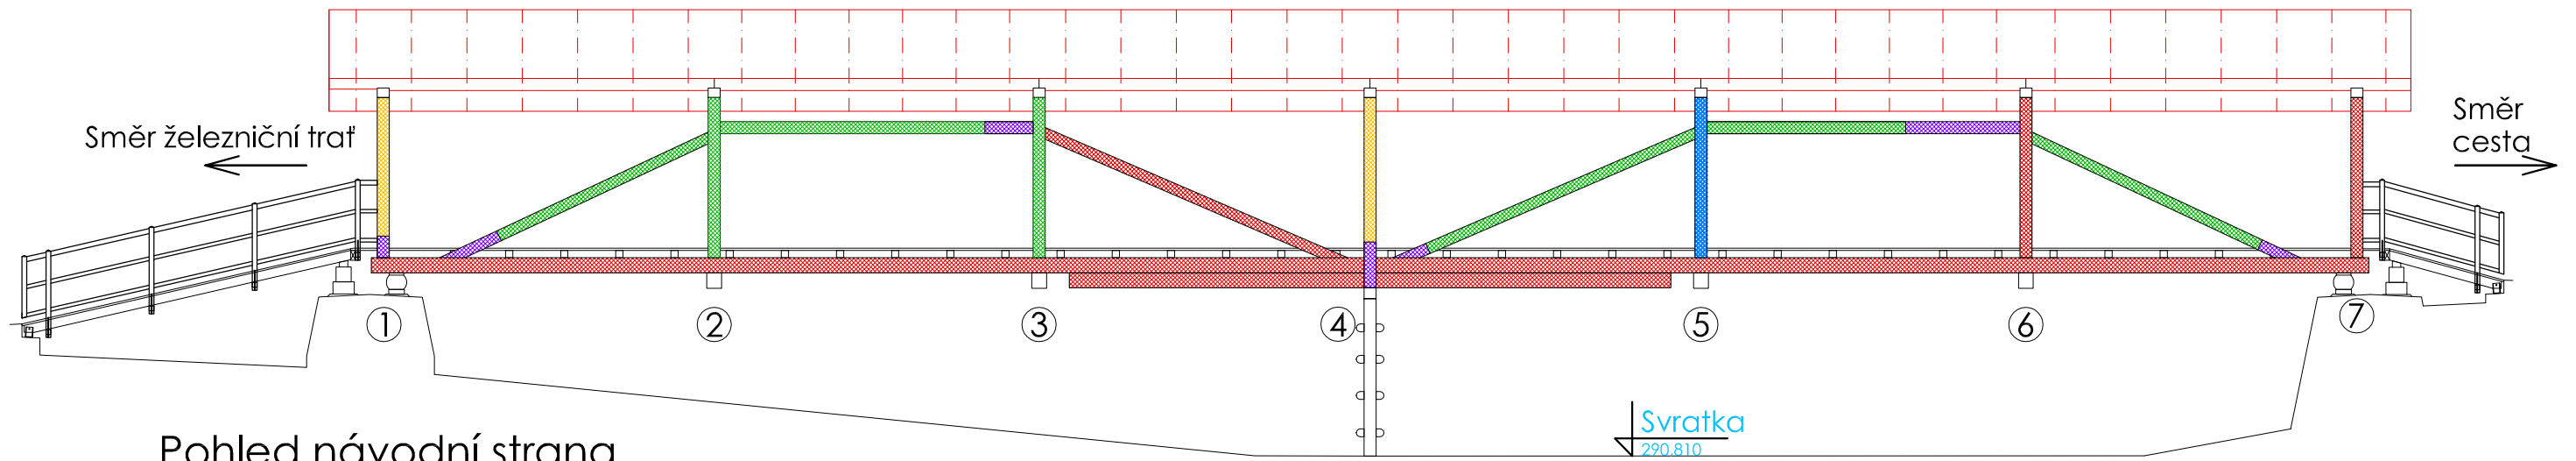

Pohled návodní strana

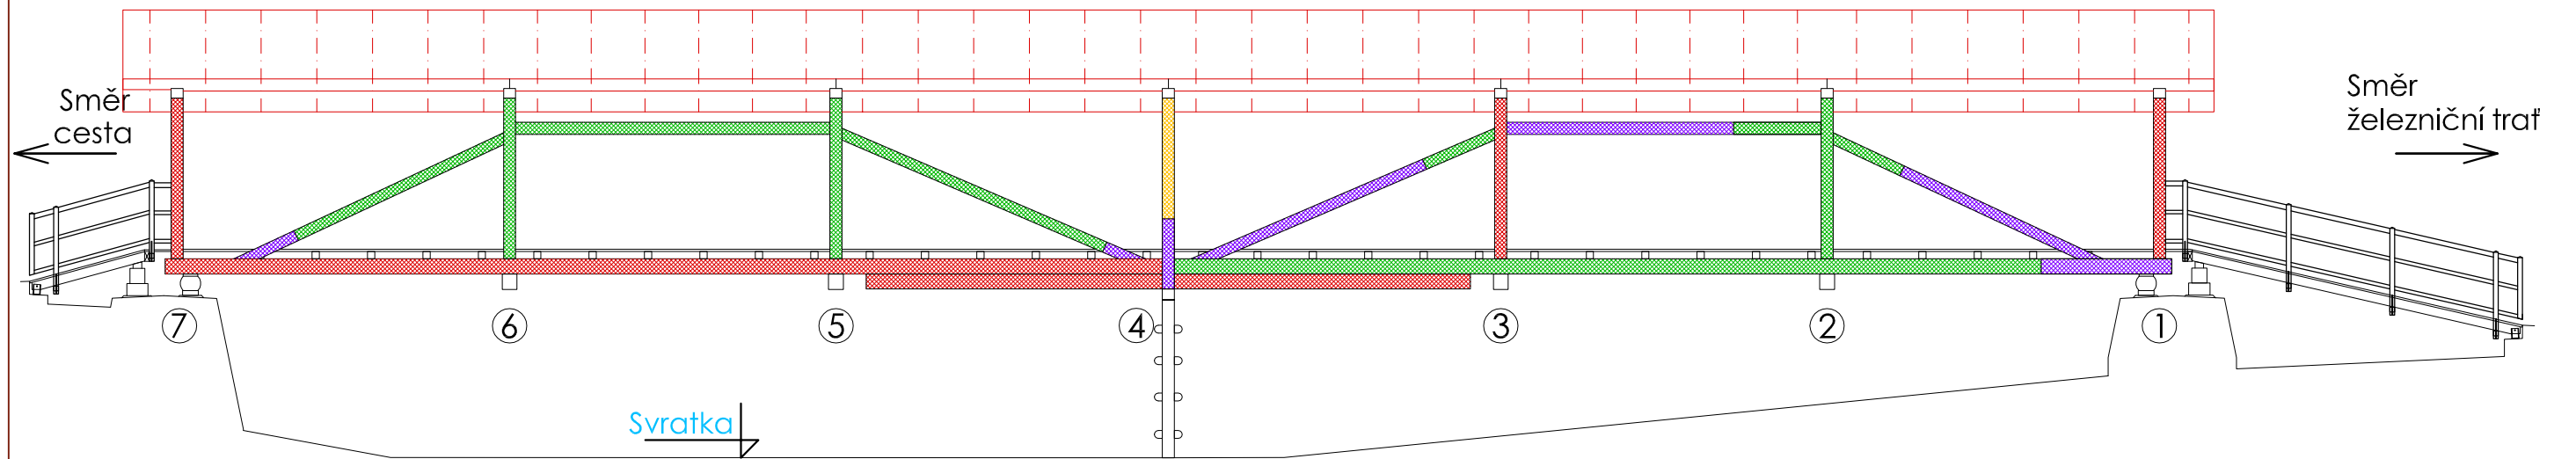

Půdorys

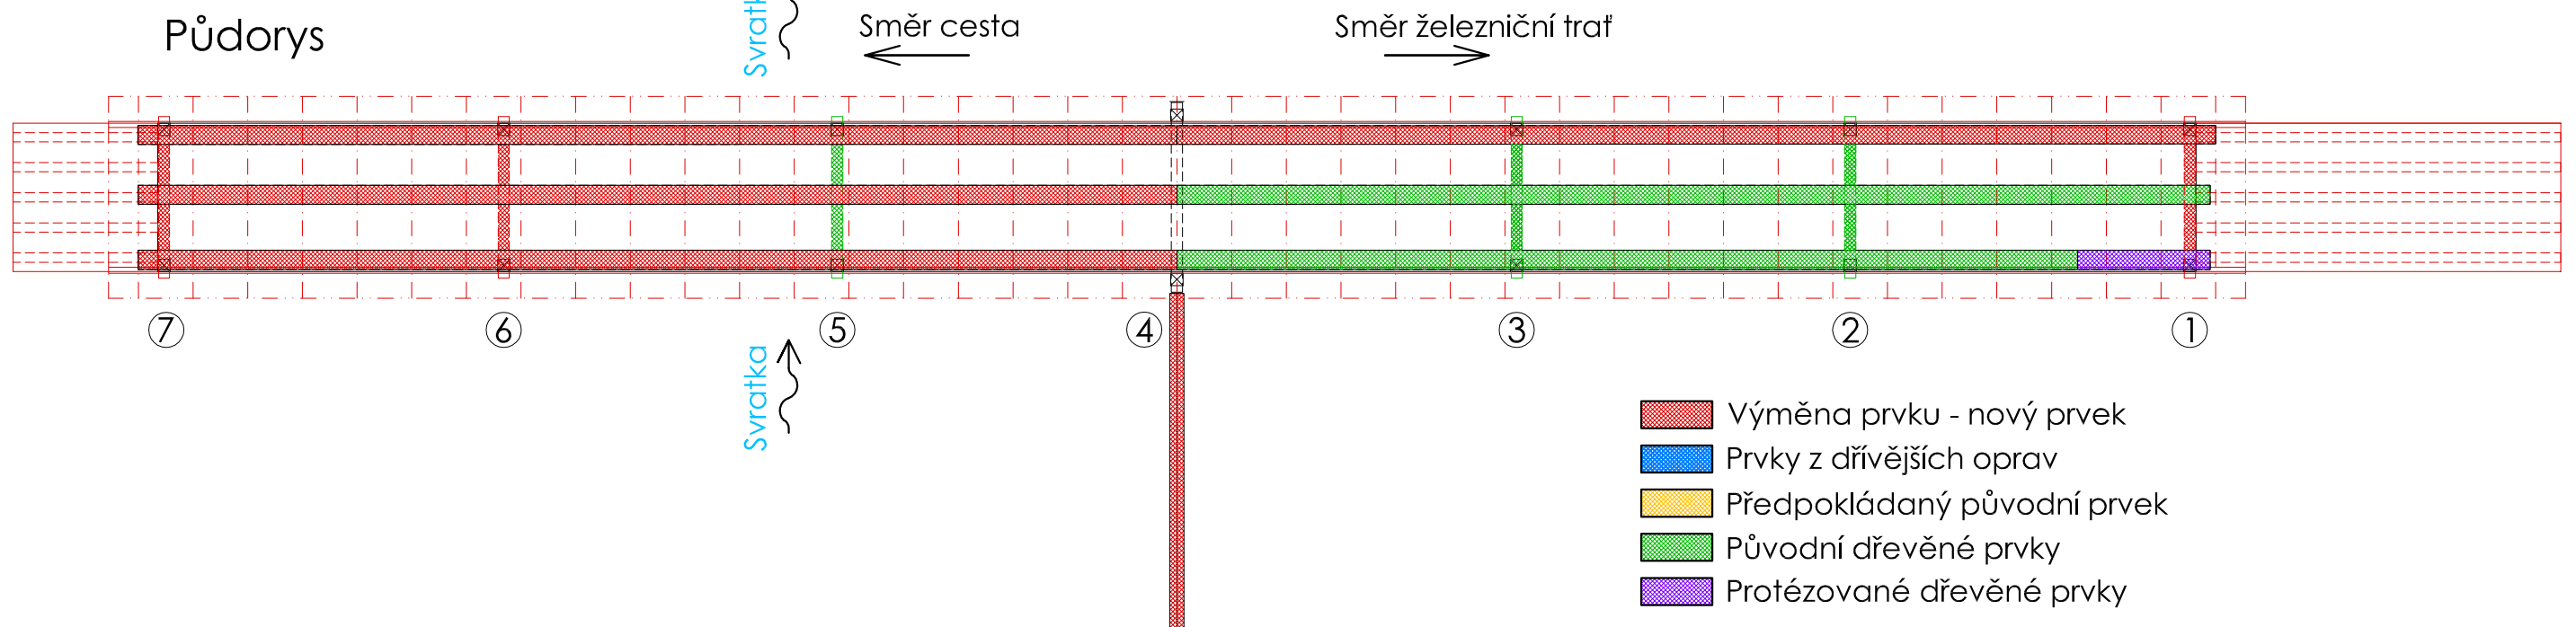

- Výměna prvku - nový prvek
- Prvky z dřívějších oprav
- Předpokládaný původní prvek
- Původní dřevěné prvky
- Protézované dřevěné prvky