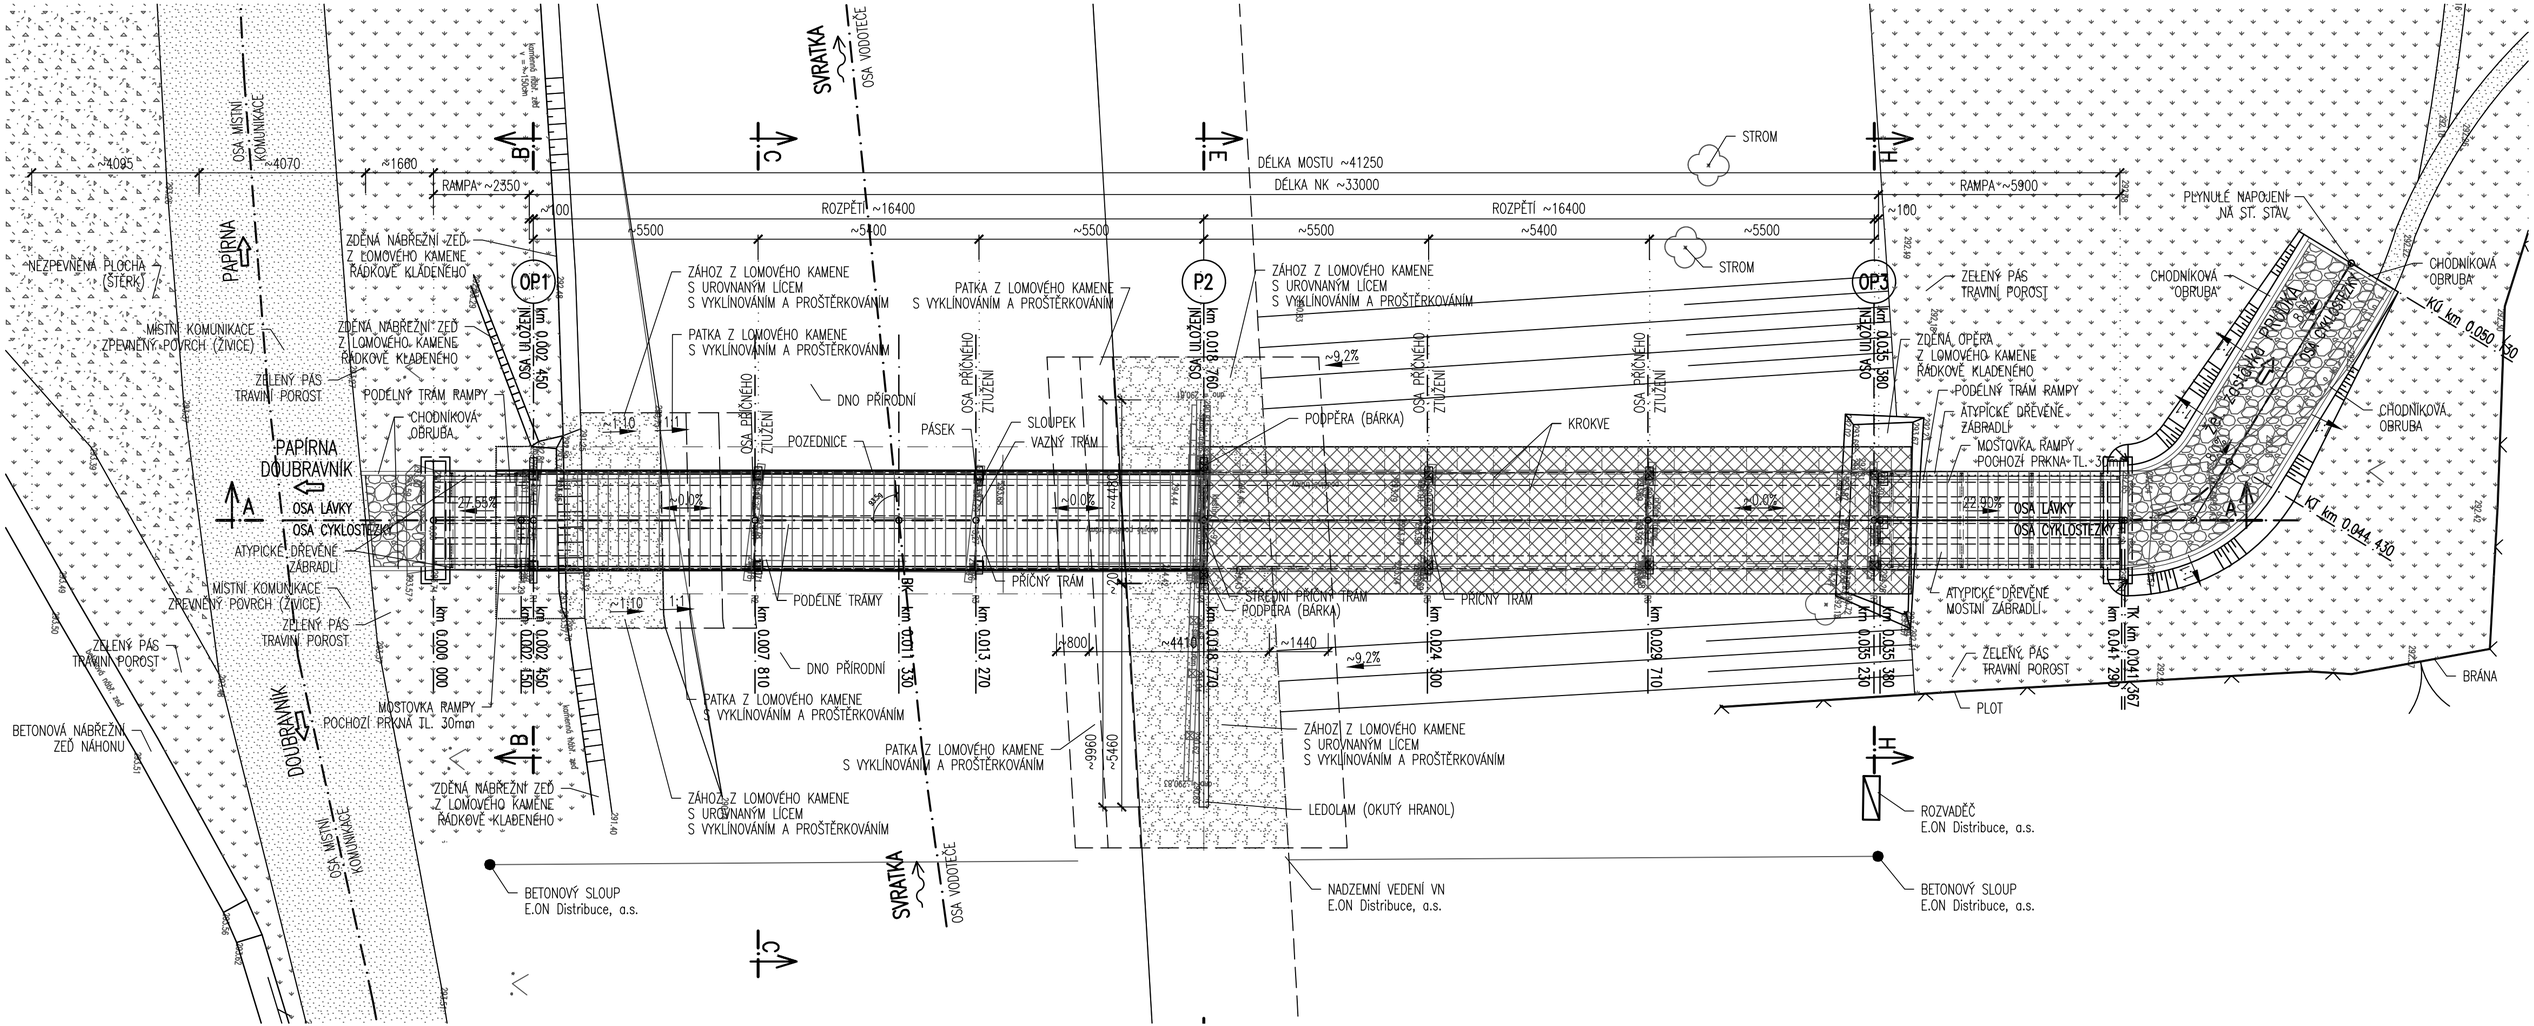PŮDORYS 1:100