



PŘÍČNÉ ŘEZY A POHLEDY 1:50


ŘEZ/POHLED B-B V OSE ULOŽENÍ NA OPĚŘE OP1 1:50

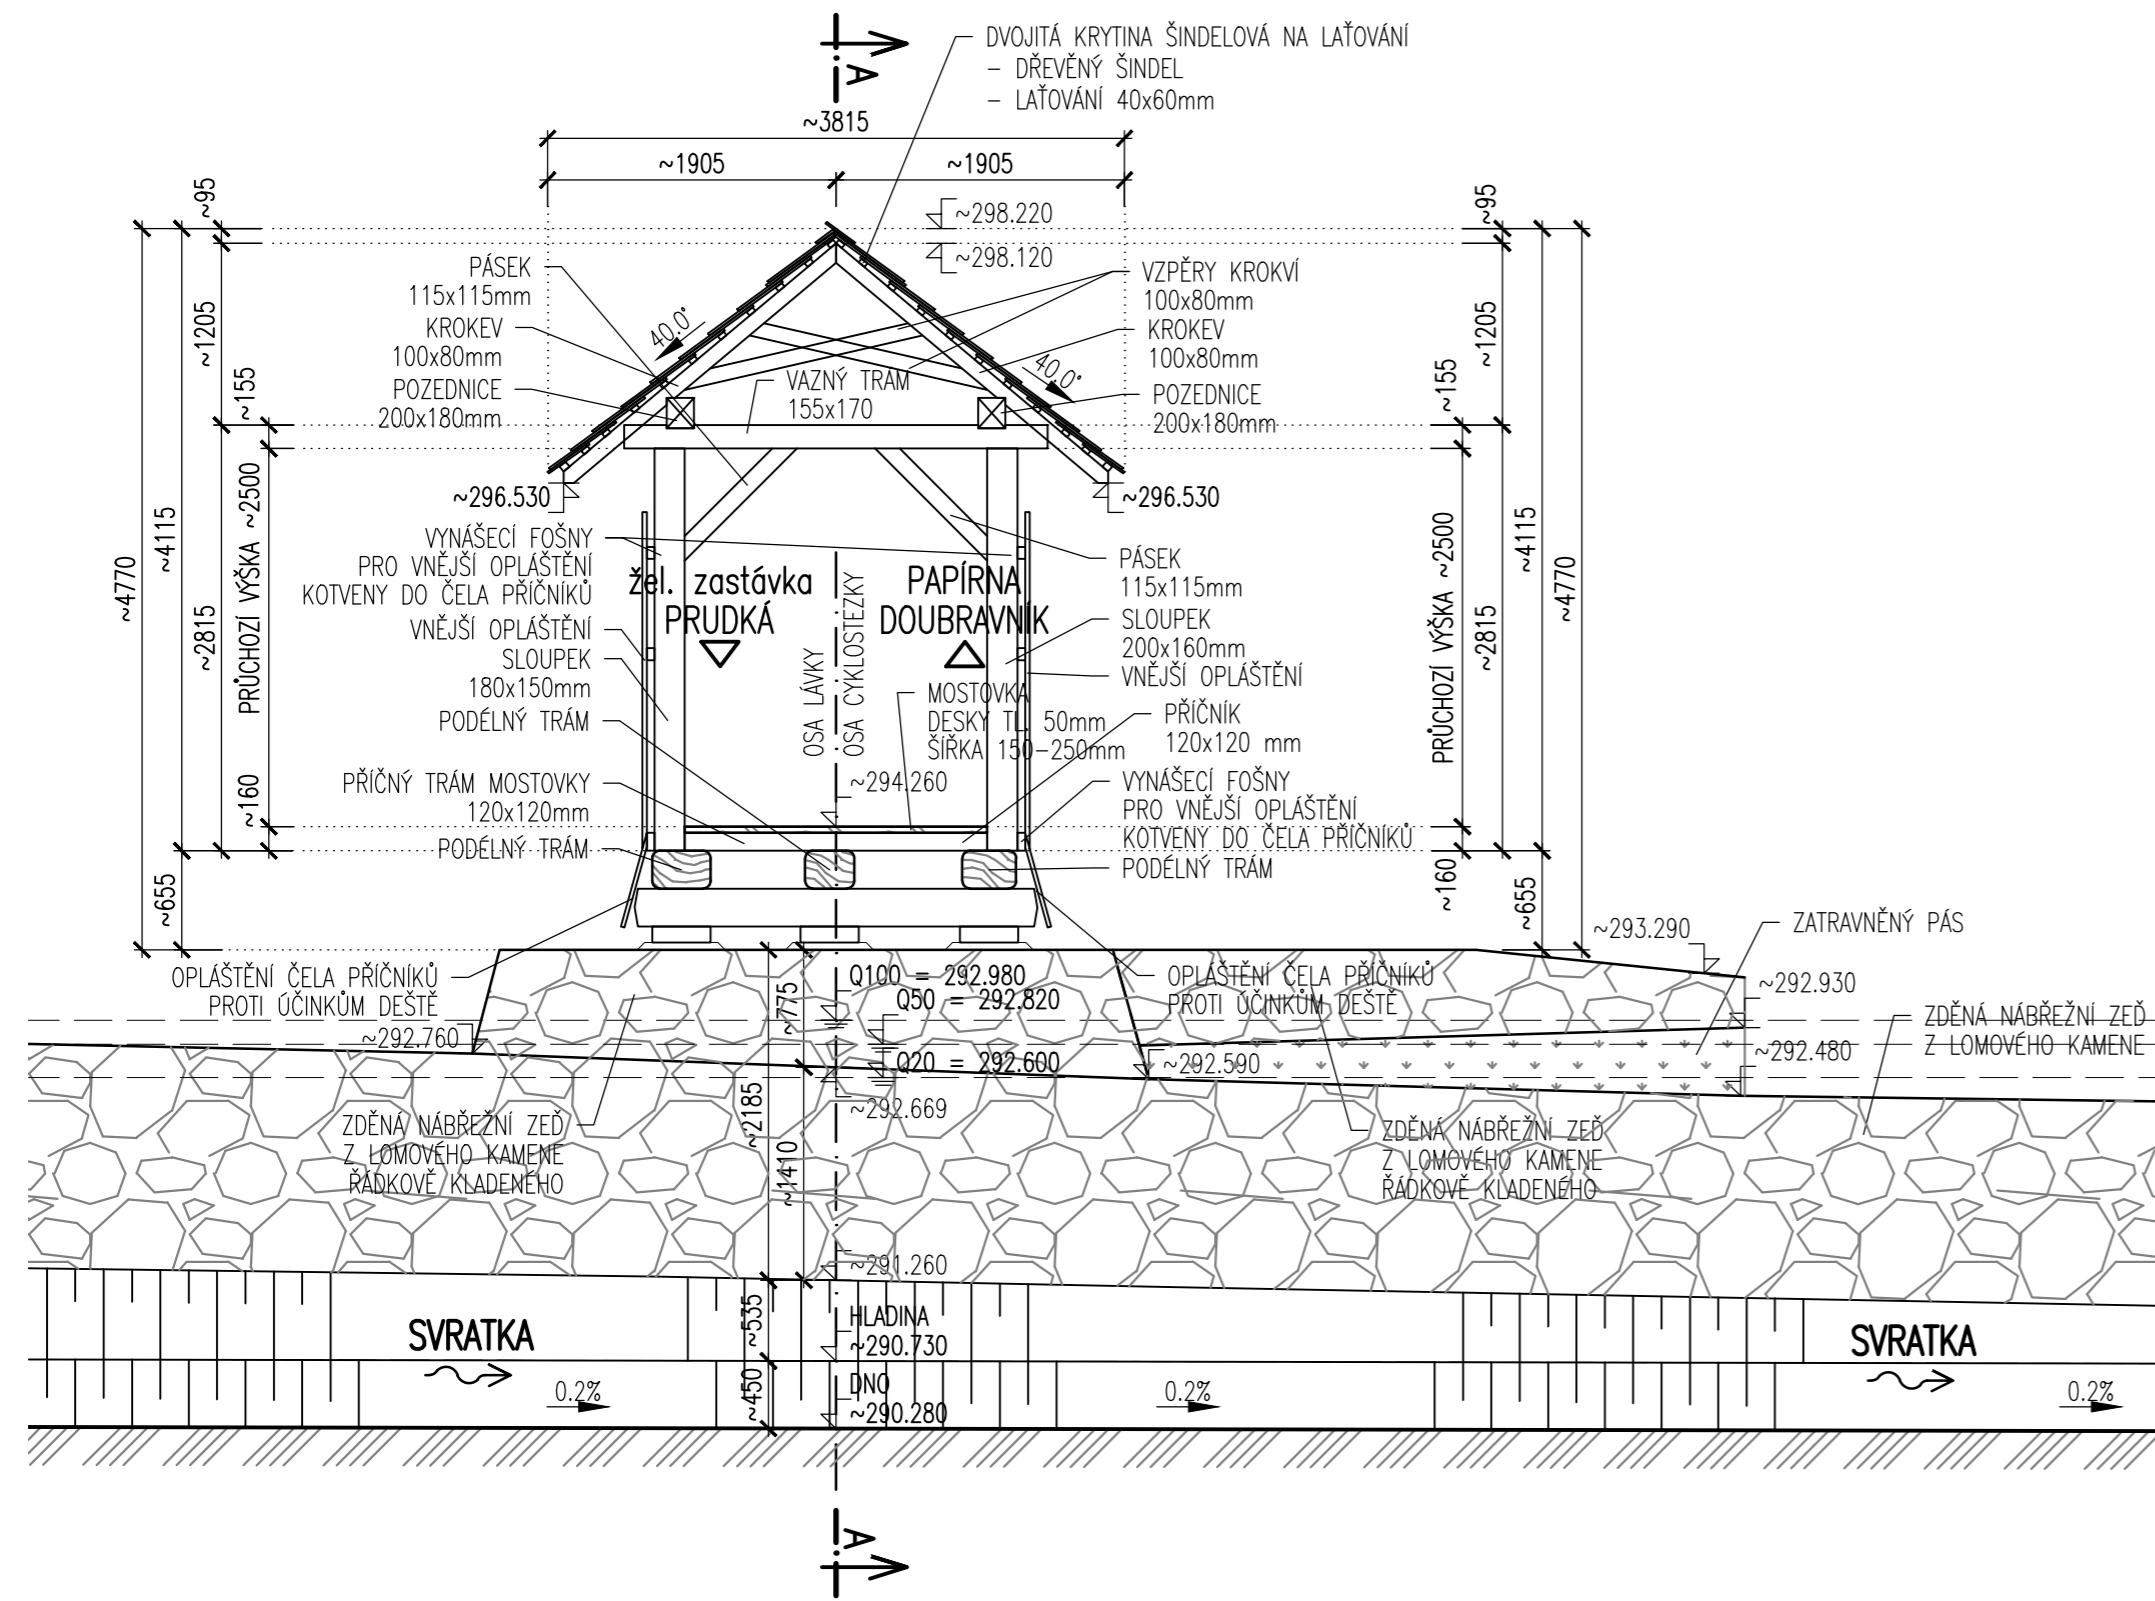

ŘEZ/POHLED H-H V OSE ULOŽENÍ NA OPĚŘE OP2 1:50

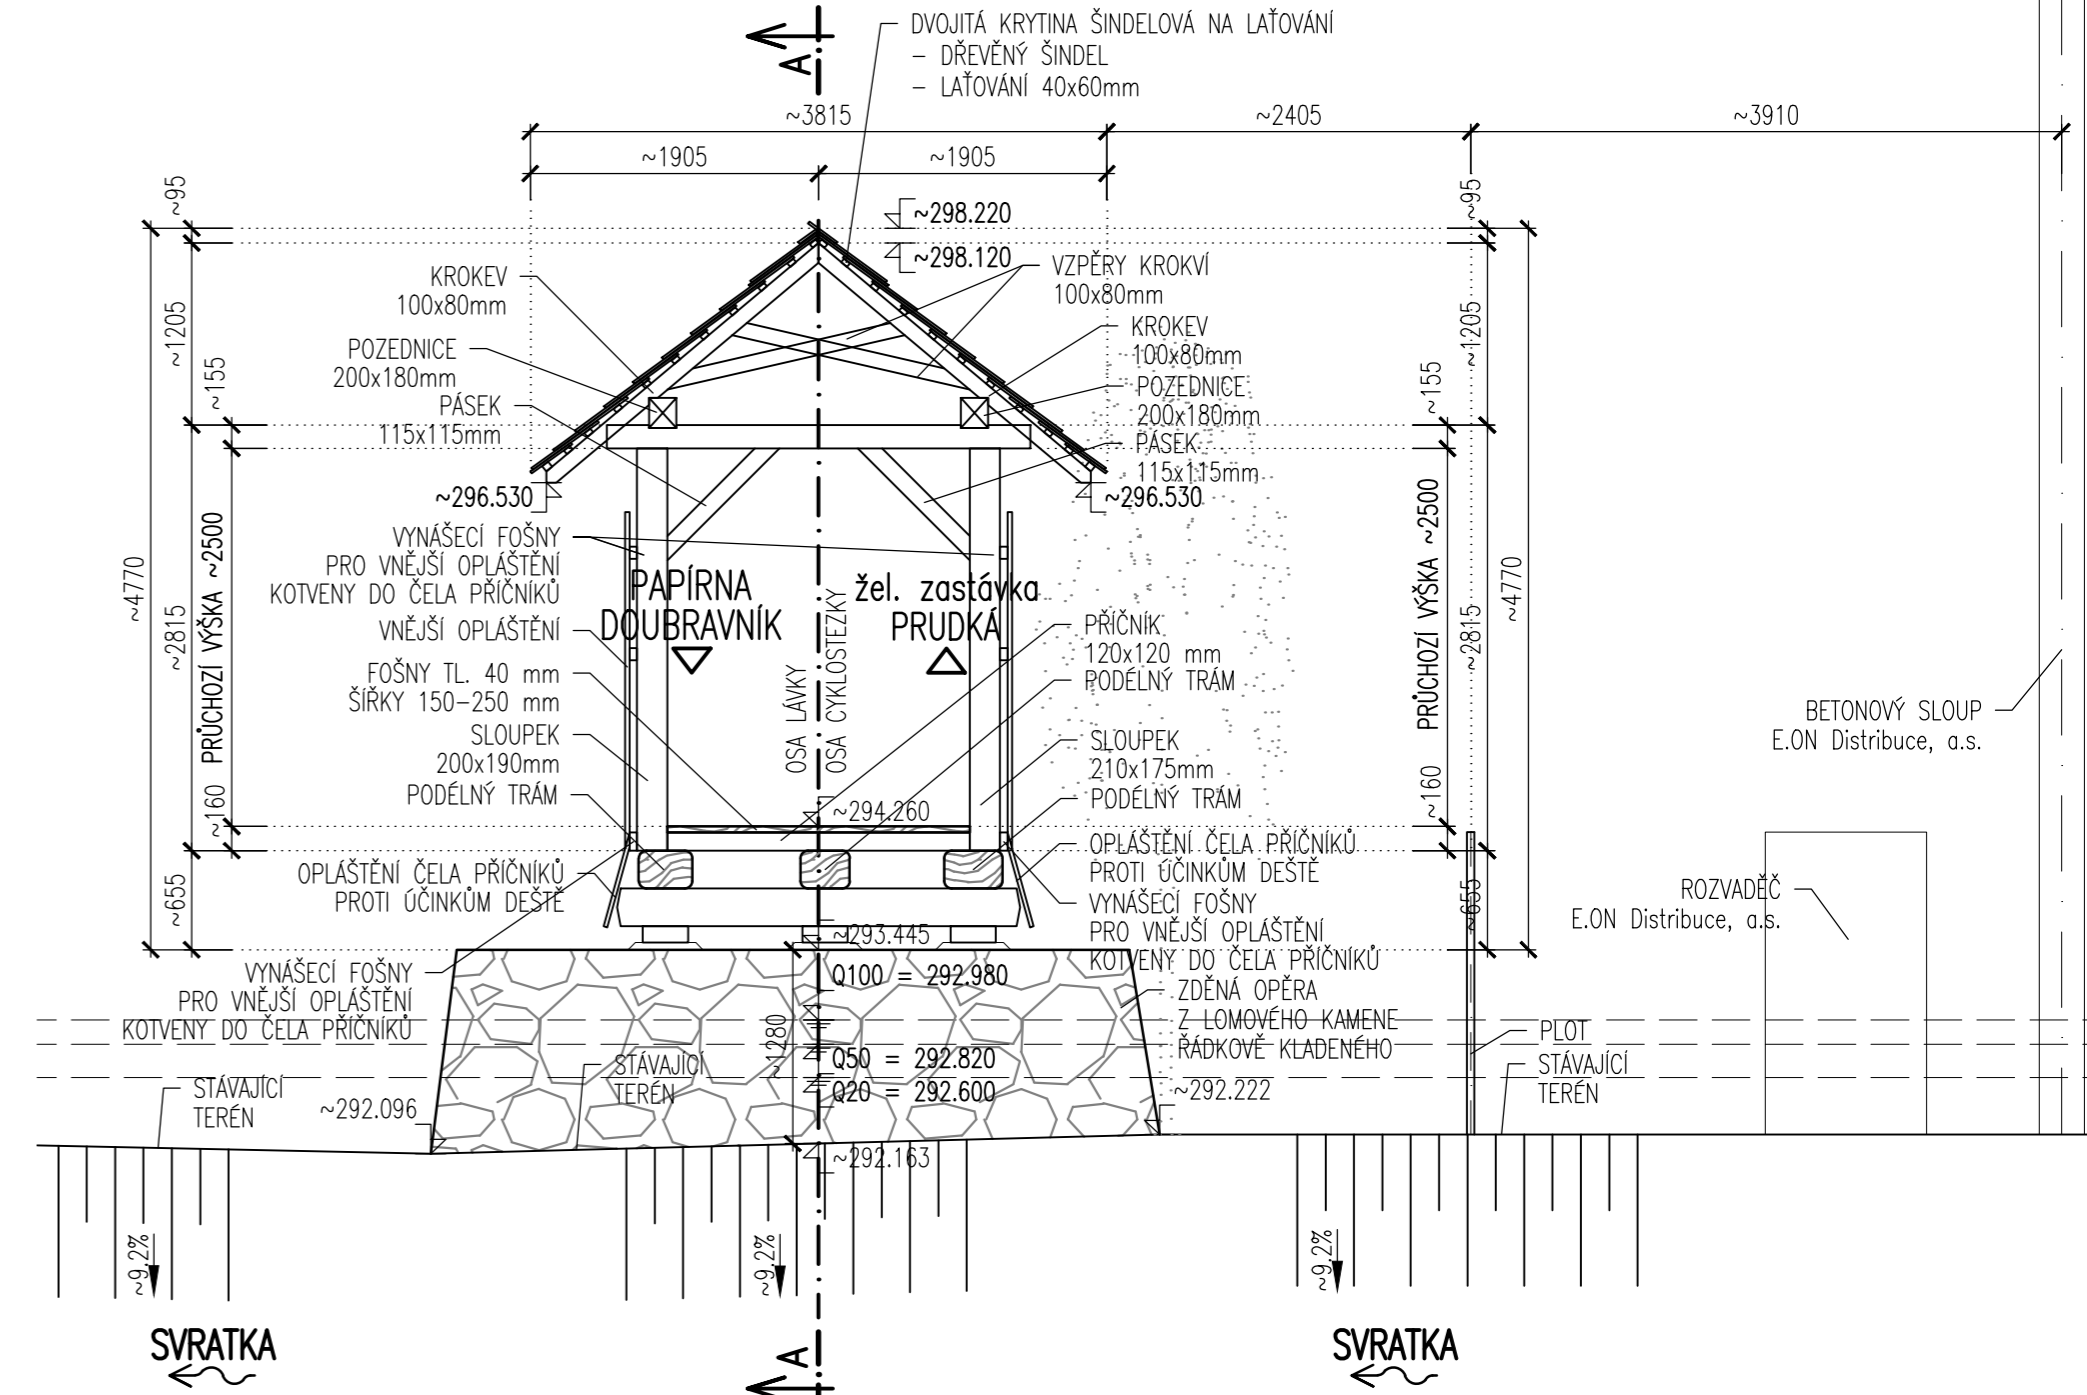

ŘEZ E-E V OSE ULOŽENÍ NA PILÍŘI P2 1:50

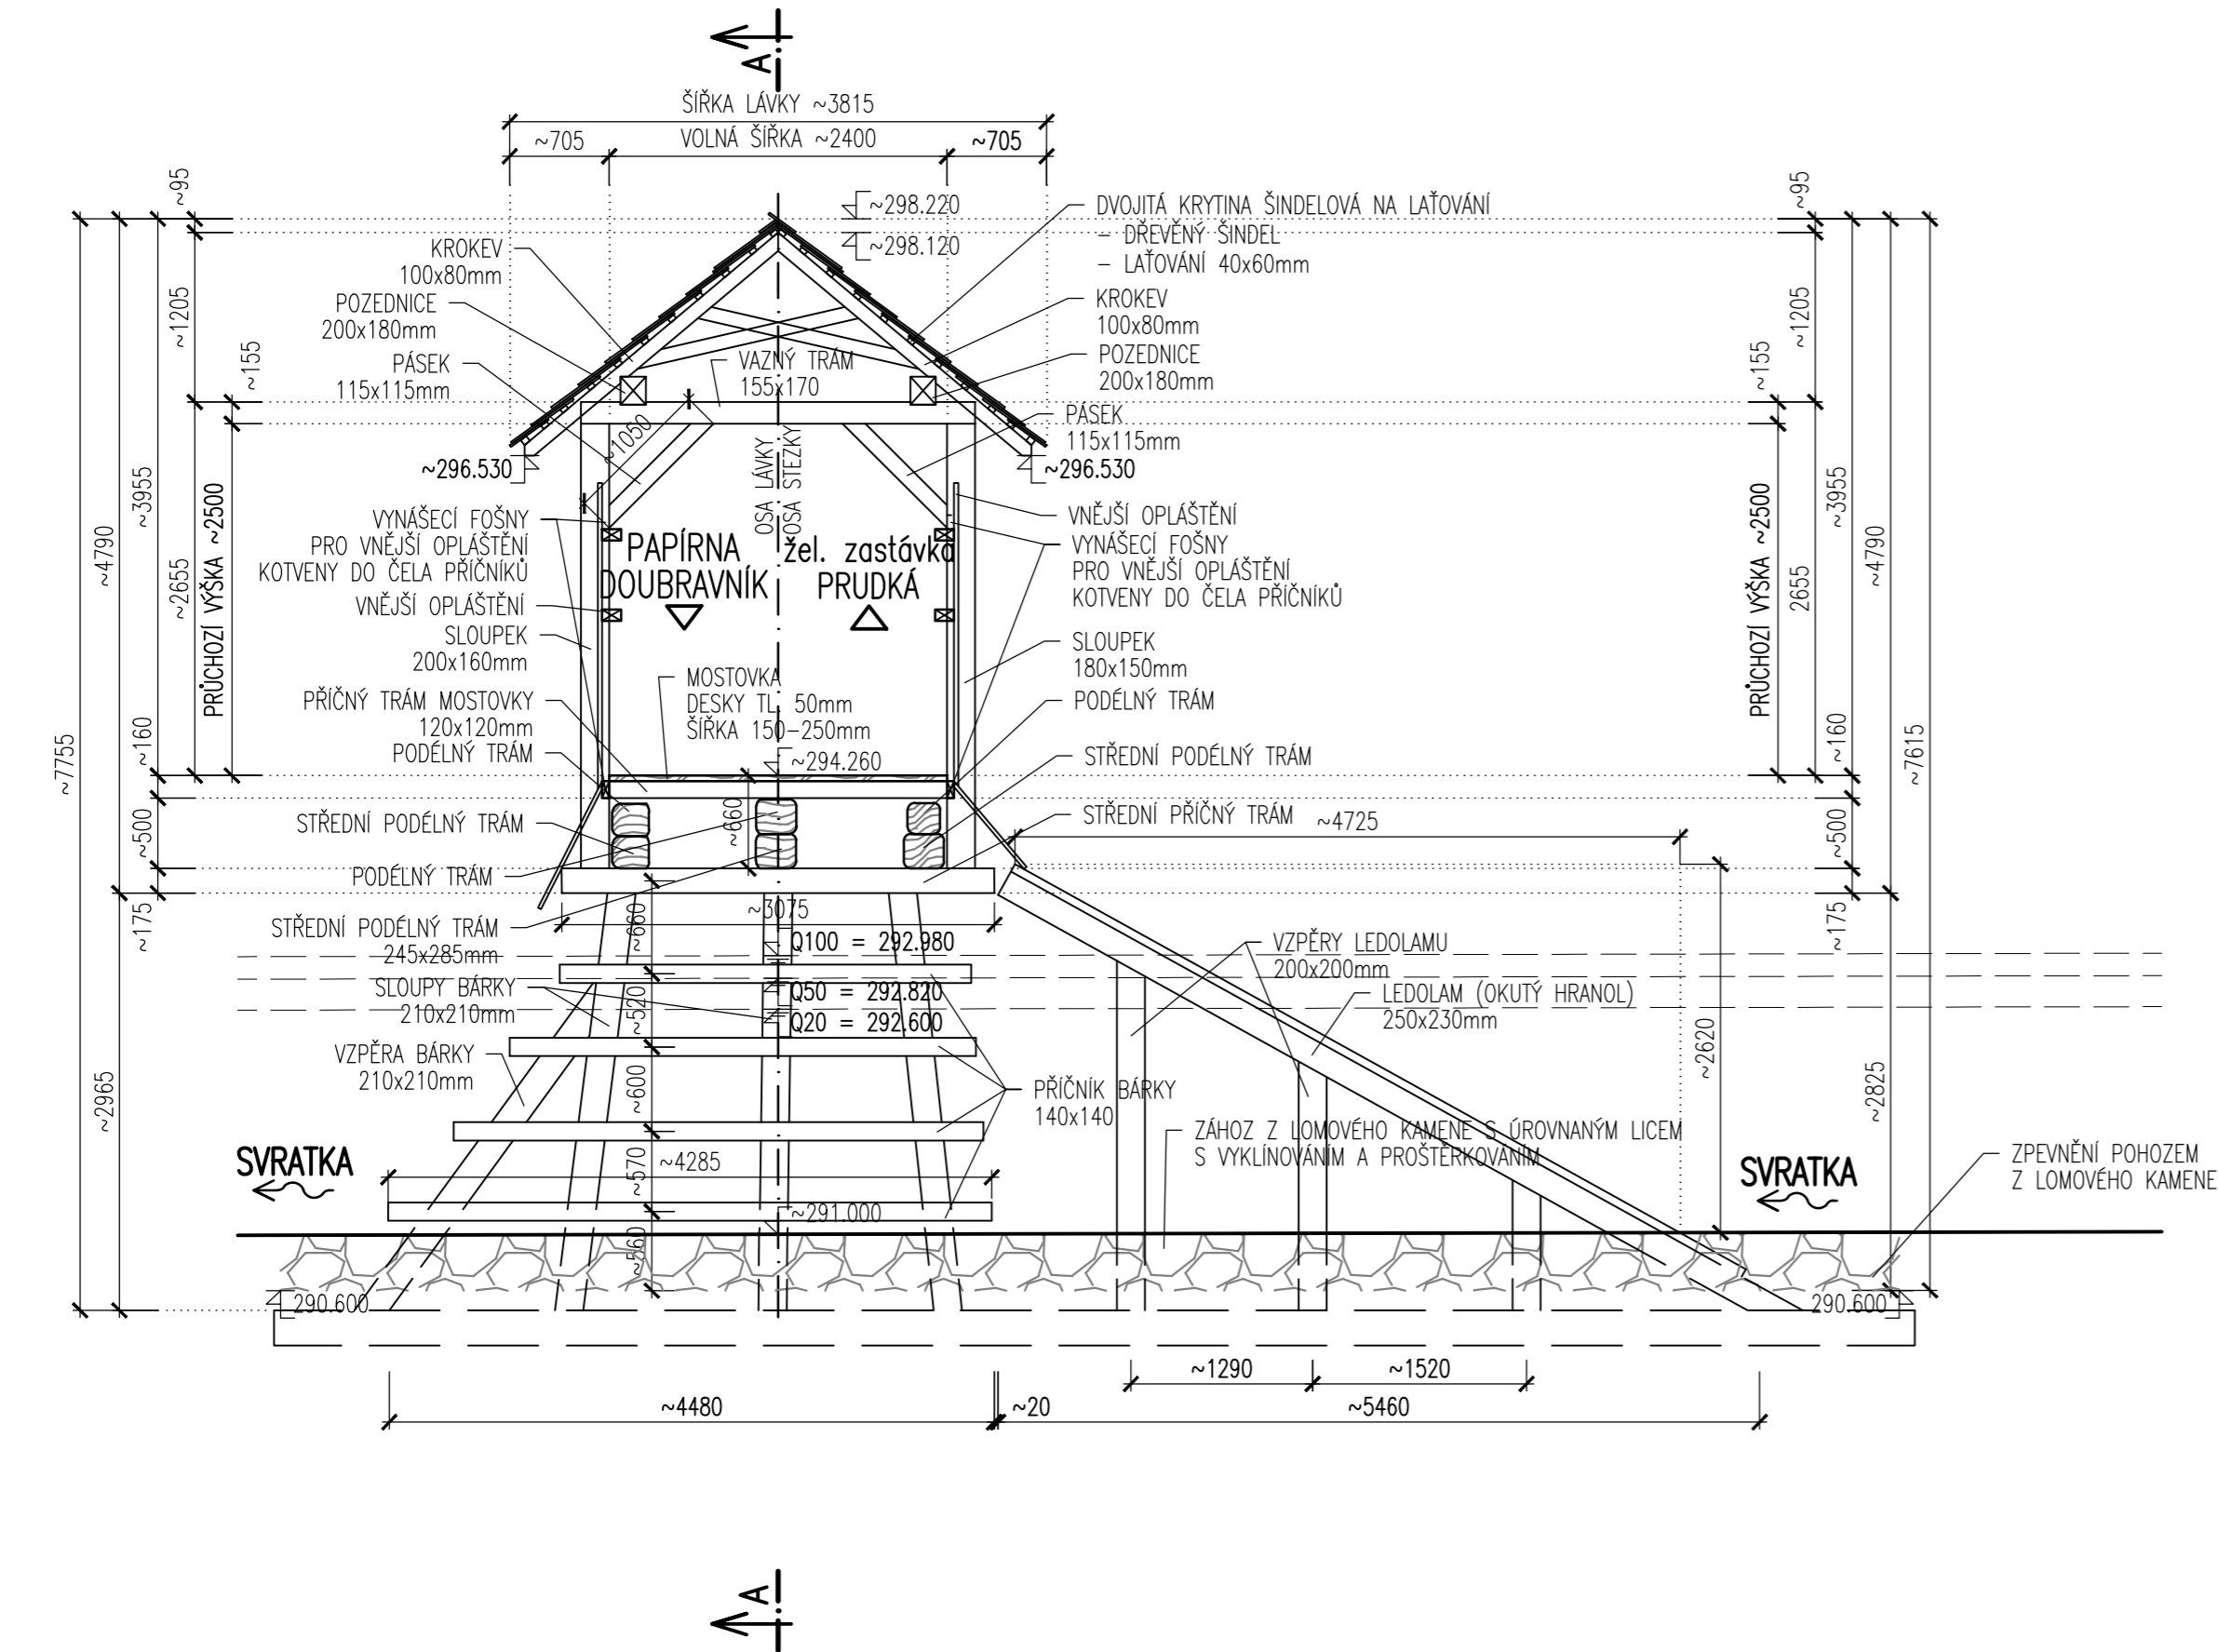

ŘEZ C-C 1:50

