








# Půdorys 1NP - červená trasa


M 1:75

LEGENDA:

-  osa překážek
-  trasa 1 NP
-  dřevěné konstrukce
-  ocelová konstrukce
-  ocelové lano
-  dřevěný sloup

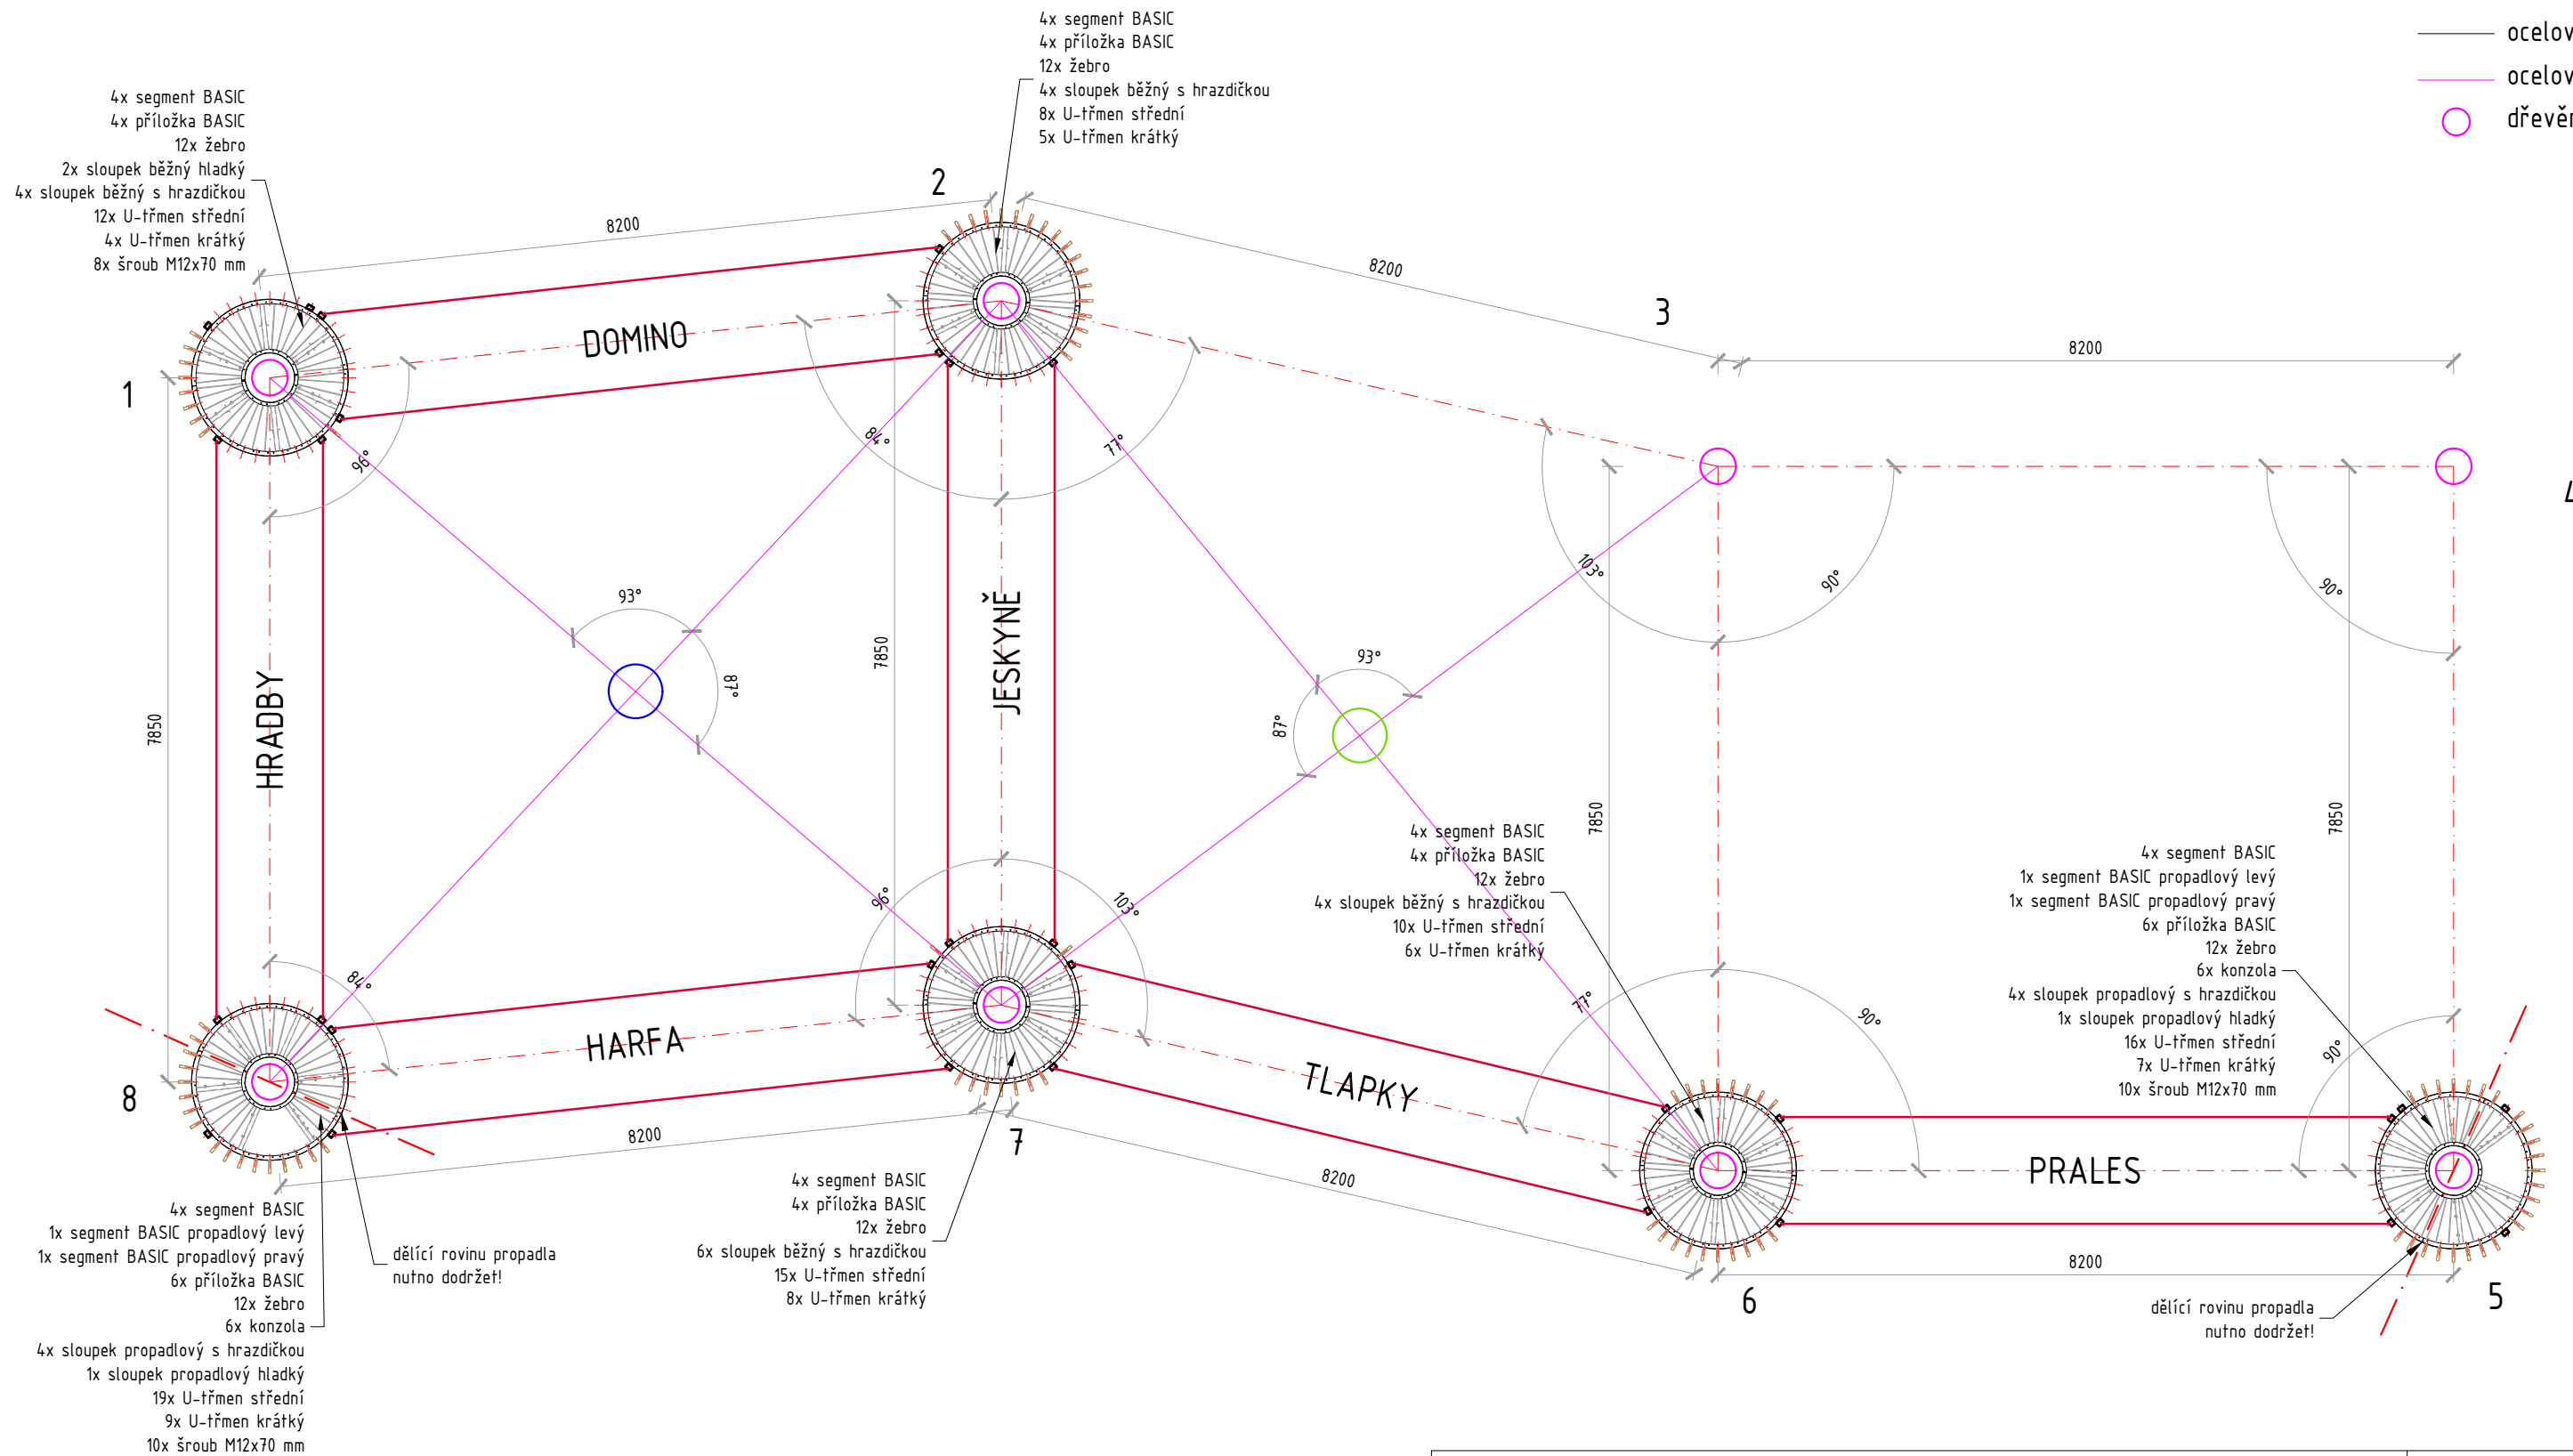

Pozn.: k jedné příložce + 6x šroub šestihran M12x35 mm, spoj středů segmentů šroub šestihran M12x30 mm, ke každému žebro/konzole k BASIC domku + šroub šestihran M12x80 mm (na sevření)  
PŮ sloupů i BSH rozpěr: Lazurool Topdecor TW20.

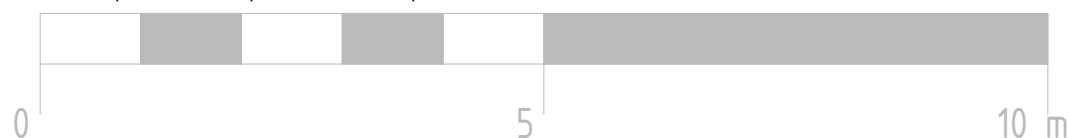

FÁZE (STUPEŇ DOKUMENTACE)	INŽENÝR NÁVRHU:	Ing. Martin Dušek 732 329 084
DOKUMENTACE PRO PROVÁDĚNÍ STAVBY	KONTROLA	Ing. Aneta Jášková 736 749 473
NÁZEV ZAKÁZKY (DÍLO)	DATUM	01/2020
3D Bludiště, Vranov nad Dyjí	MĚŘITKO	1:75
DOKUMENT (VÝKRES)	Č. VÝKRESU / REVIZE	PARÉ
<b>PŮDORYS 1NP</b>	<b>D1.1</b>	