


Půdorys 2NP - modrá trasa


M 1:75

LEGENDA:

- osa překážek
- trasa 2 NP
- dřevěné konstrukce
- rozpěry nad 2NP
- ocelová konstrukce
- ocelové lano
- dřevěný sloup

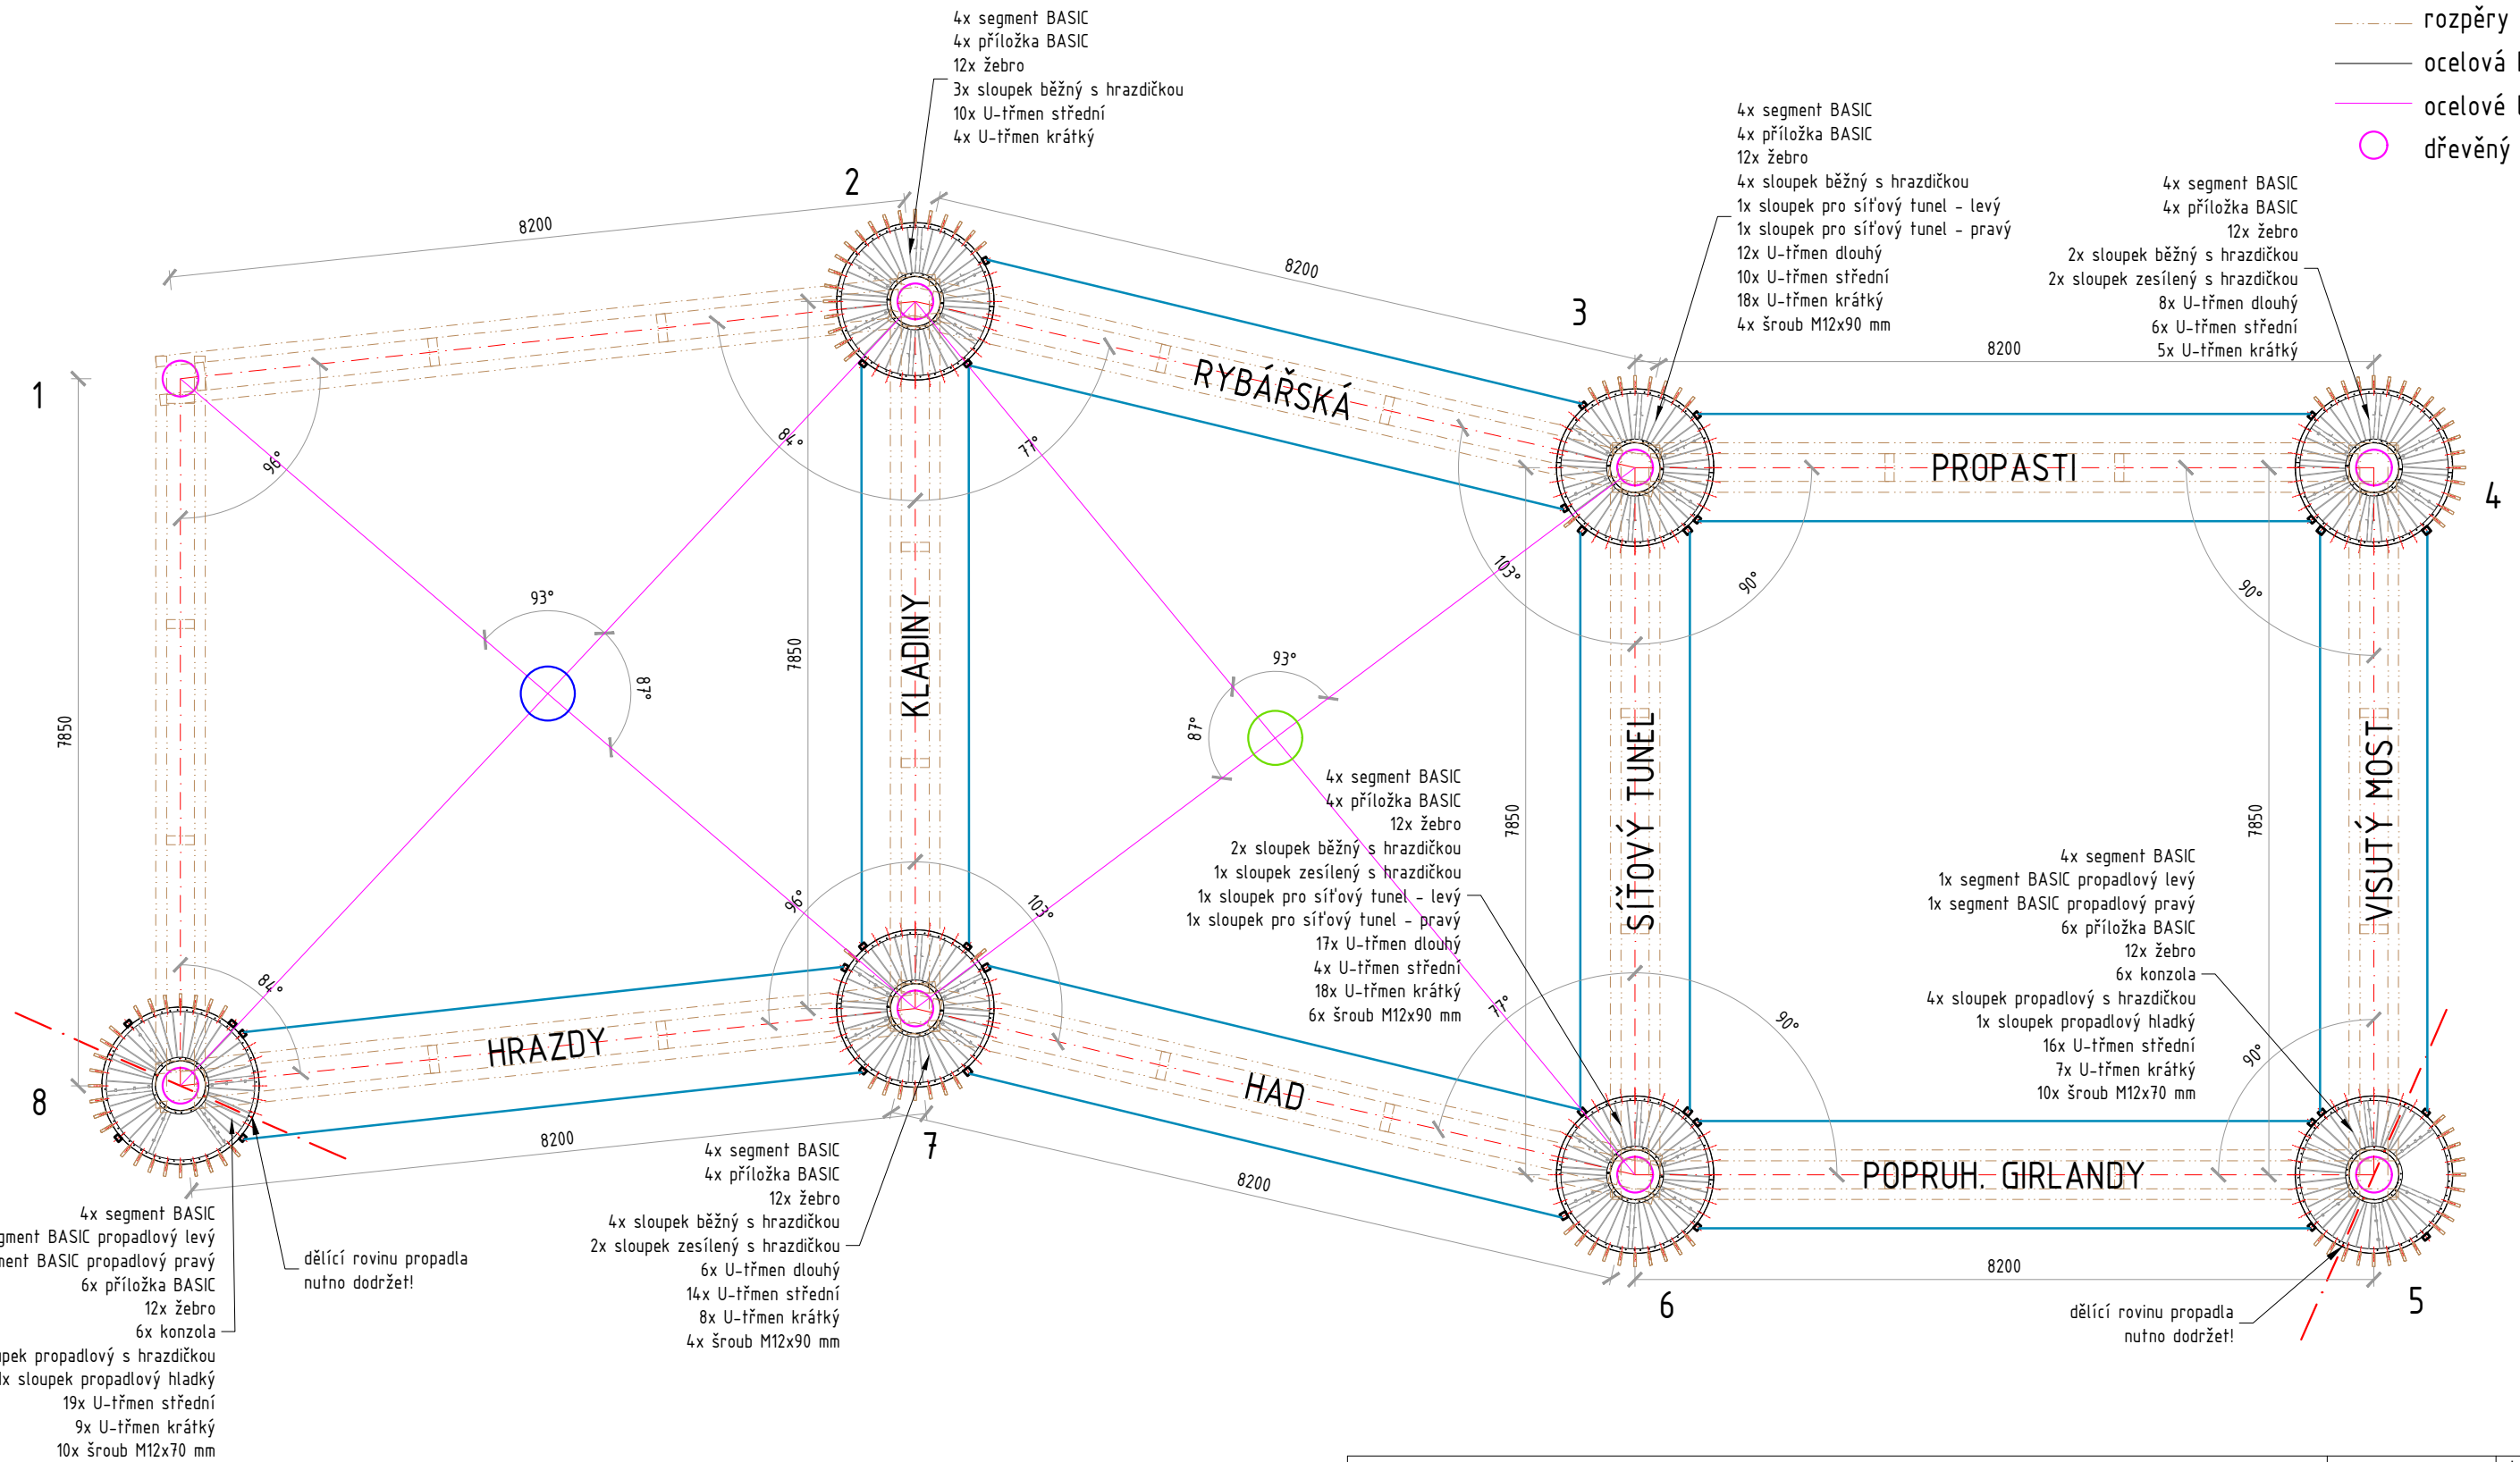

Pozn.: k jedné příložce + 6x šroub šestihran M12x35 mm, spoj středů segmentů šroub šestihran M12x30 mm, ke každému žebru/konzole k BASIC domku + šroub šestihran M12x80 mm (na sevření) PŮ stoupu i BSH rozpěr: Lazurool Topdecor TW20.

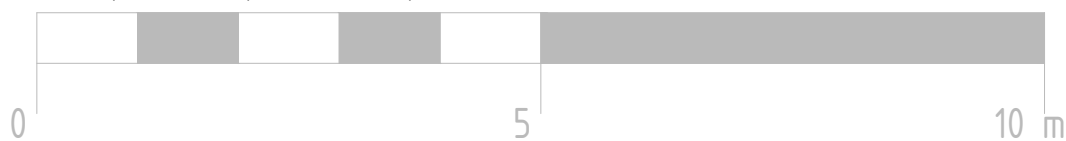

FÁZE (STUPEŇ DOKUMENTACE)	INŽENÝR NÁVRHU:	Ing. Martin Dušek 732 329 084
DOKUMENTACE PRO PROVÁDĚNÍ STAVBY	KONTROLA	Ing. Aneta Jášková 736 749 473
NÁZEV ZAKÁZKY (DÍLO)	DATUM	01/2020
3D Bludiště, Vranov nad Dyjí	MĚŘITKO	1:75
DOKUMENT (VÝKRES)	Č. VÝKRESU / REVIZE	PARÉ
PŮDORYS 2NP		D1.2