



# RD MLADCOVÁ - POHLEDY


POHLED ULIČNÍ - VÝCHODNÍ

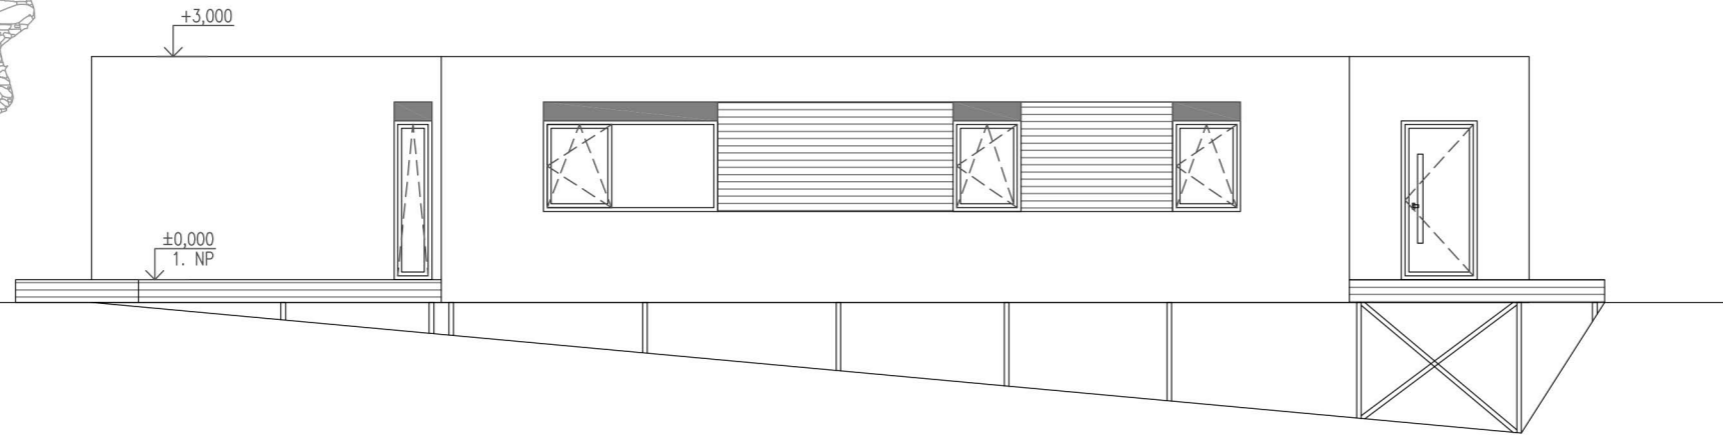


POHLED OD SOUSEDNÍ PARCELY - ZÁPADNÍ

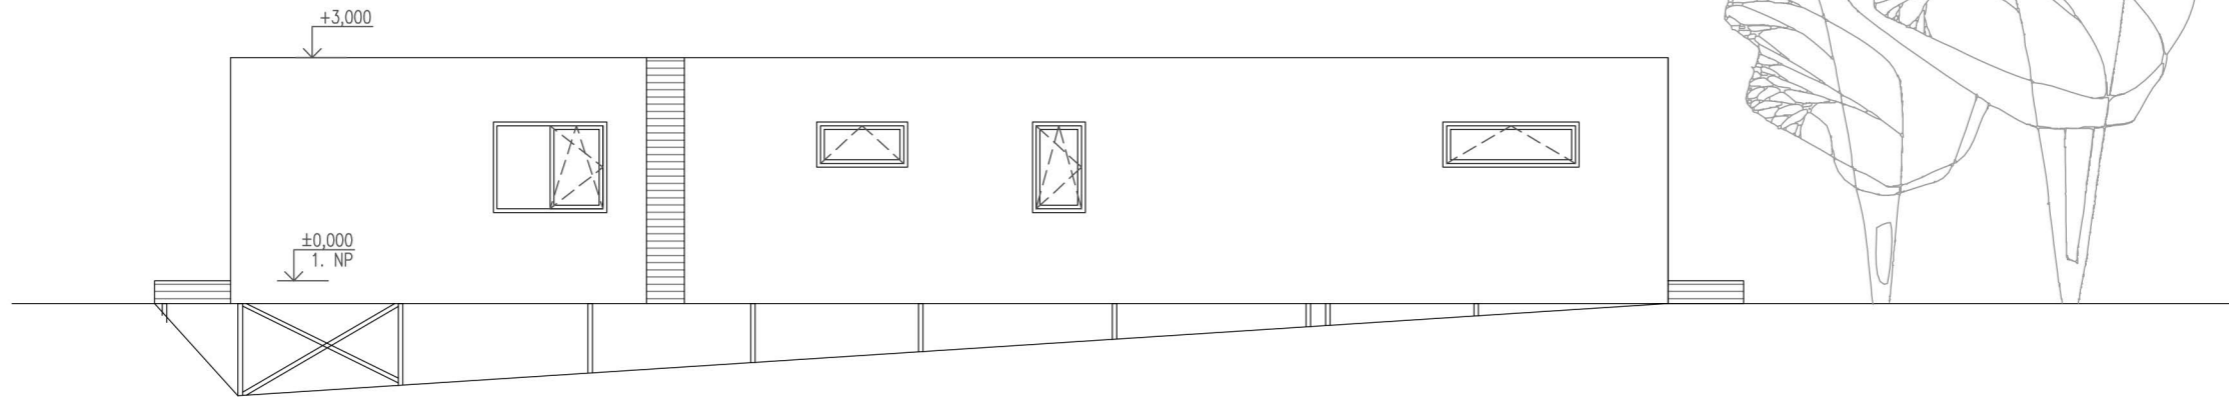

POHLED ULIČNÍ - SEVERNÍ

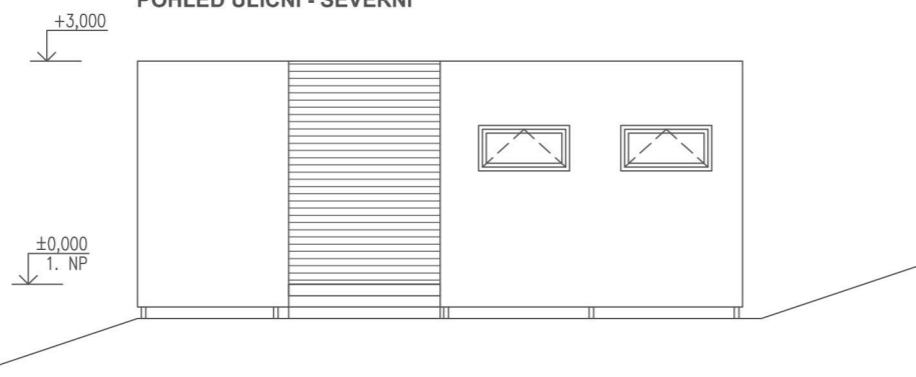

POHLED OD SOUSEDNÍ PARCELY - JIŽNÍ

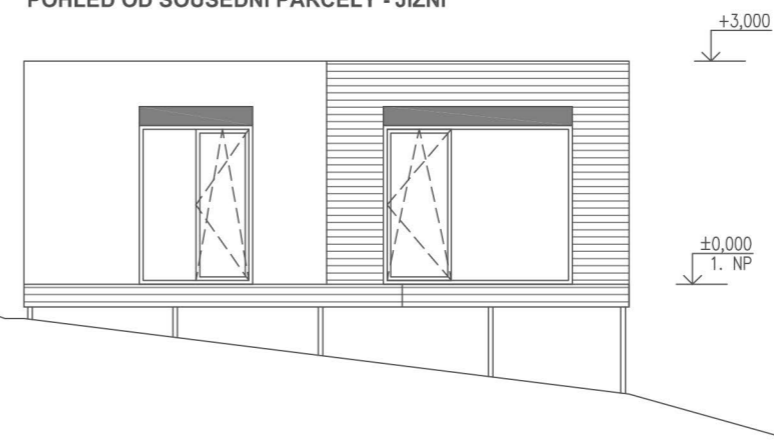

A3

**EKO**  
MODULAR



RD MLADCOVÁ - POHLEDY

dispozice: 5 + kk  
zastavěná plocha: 128,0 m<sup>2</sup>  
užitná plocha: 102,6 m<sup>2</sup>