


POHLED SEVERNI

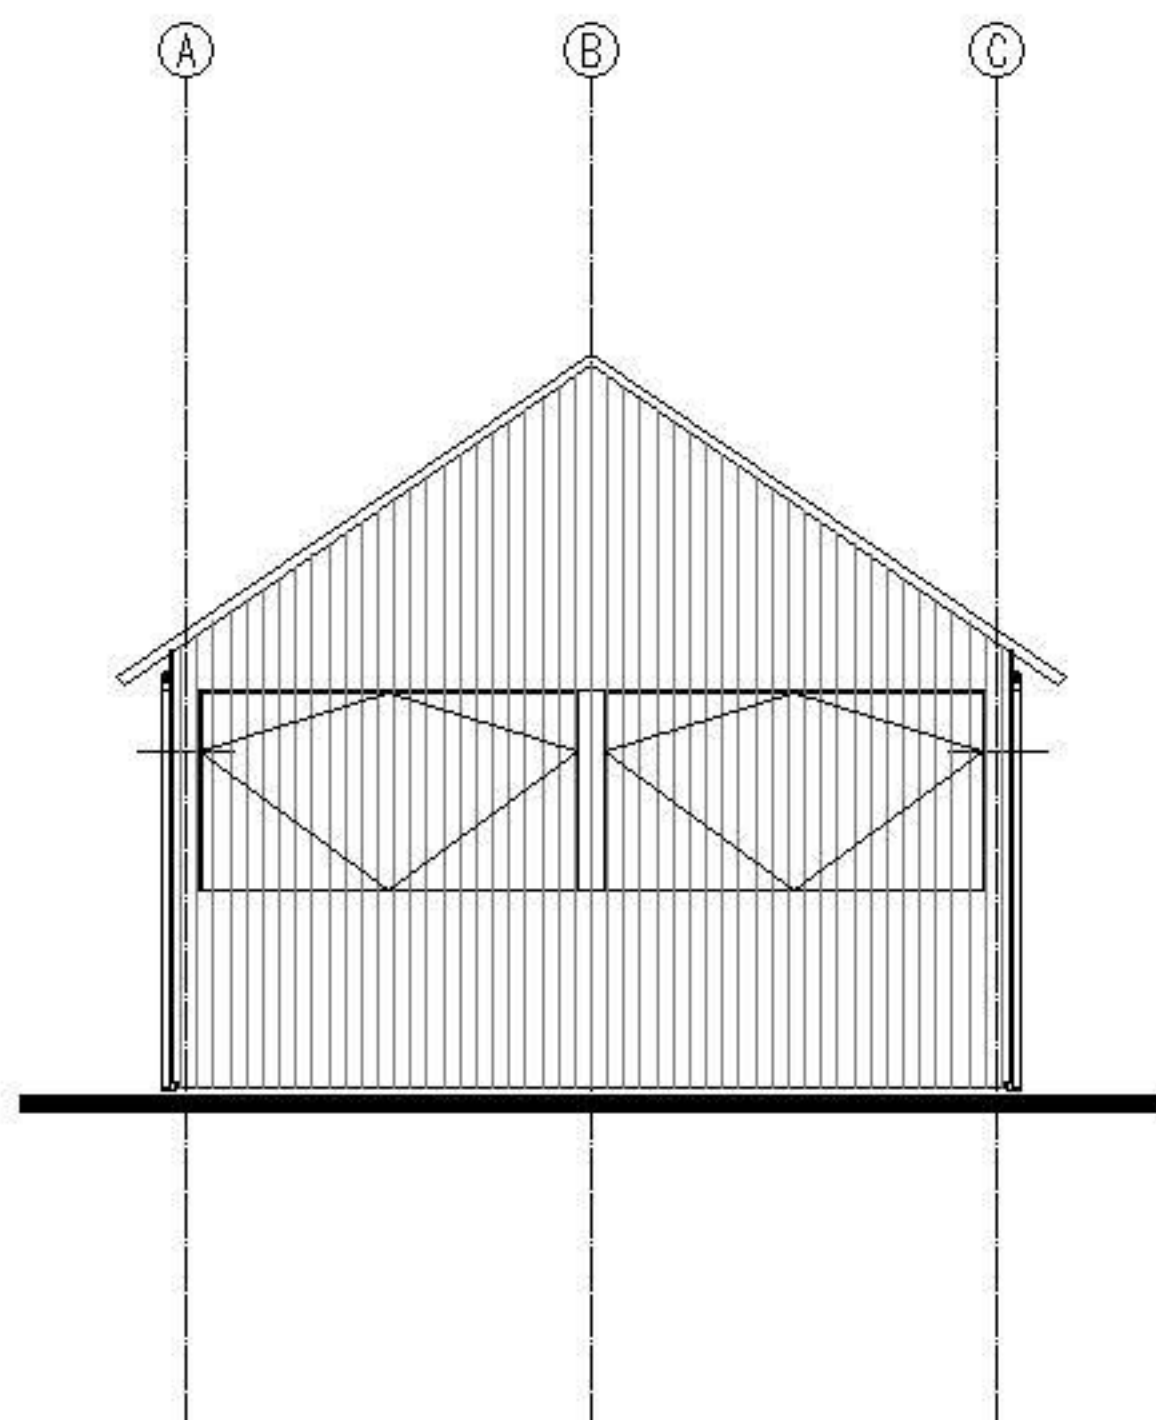

POHLED ZÁPADNI

