



POHLEDY


POHLED VÝCHODNÍ

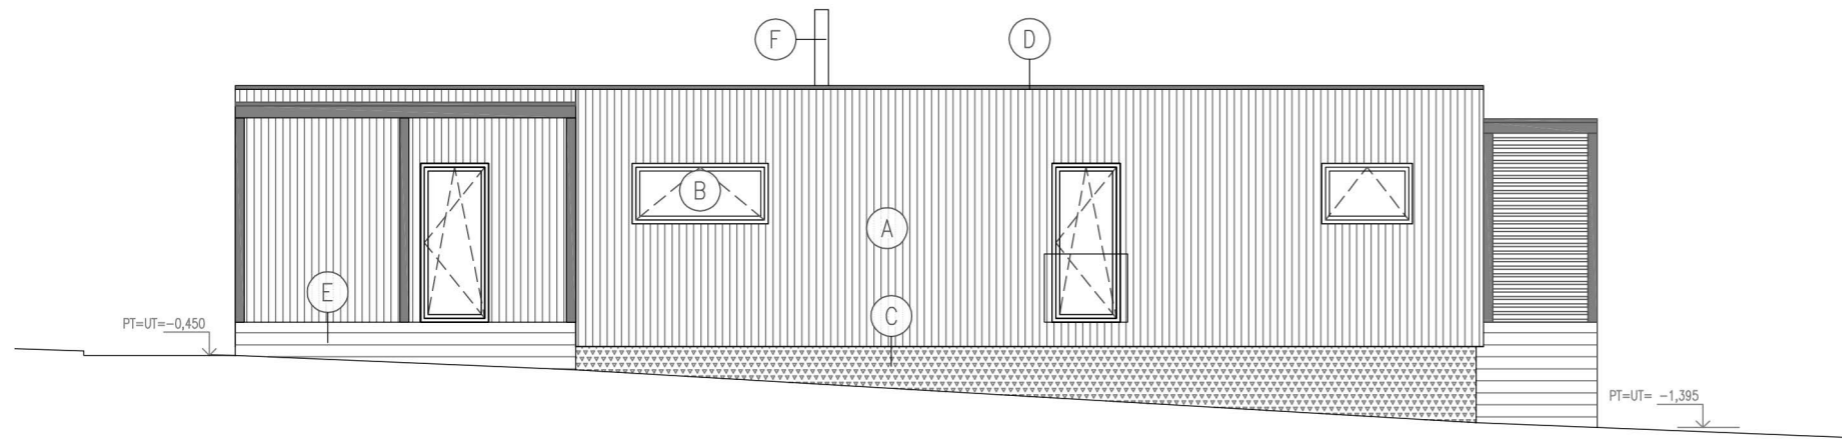


POHLED SEVERNÍ

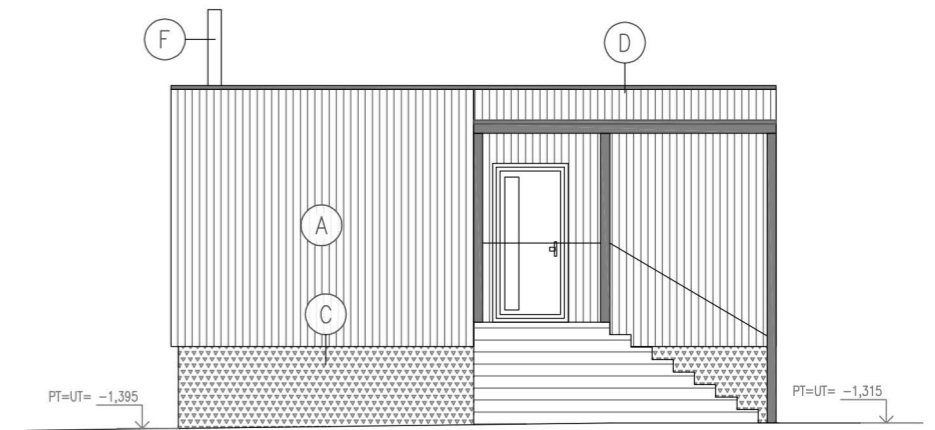

POHLED ZÁPADNÍ

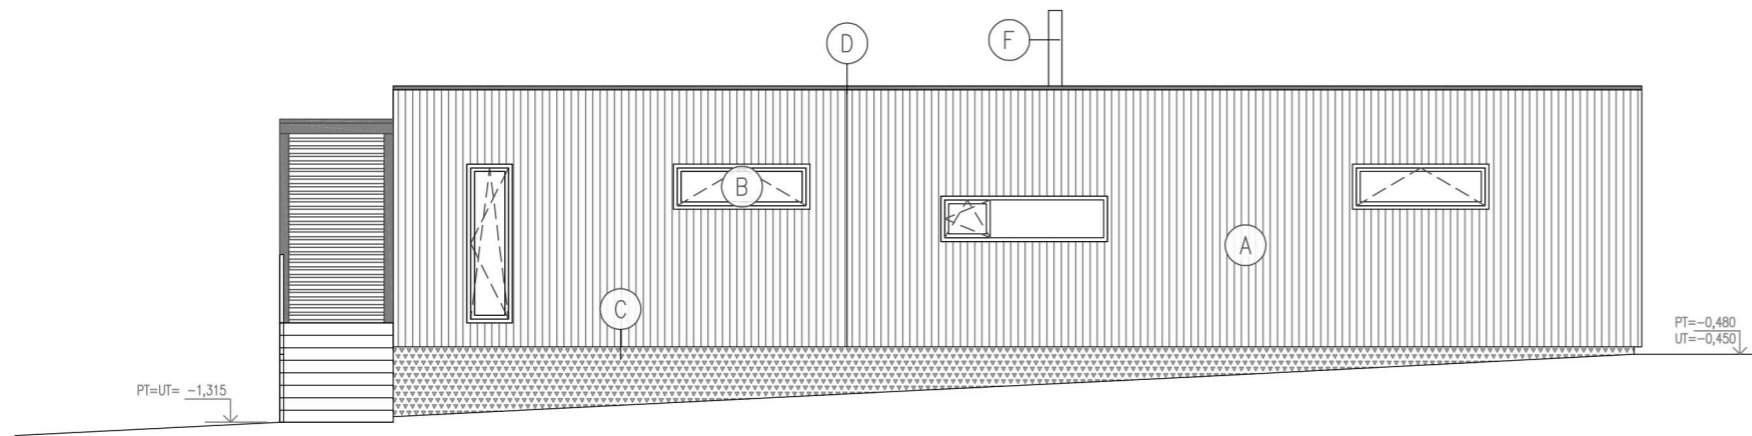

POHLED JIŽNÍ

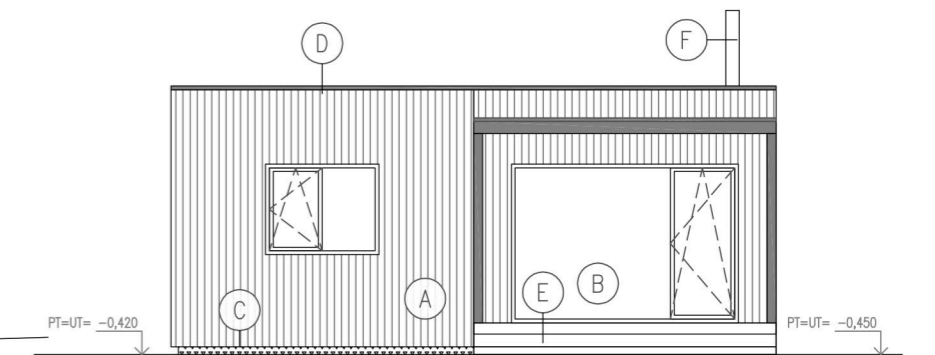

- (A) FASÁDNÍ OBKLAD, palubový obklad sibiřský modřín svíslé – větraná fasáda, palubové desky bez ošetření
- (B) PLASTOVÁ OKNA A VSTUPNÍ DVEŘE, eketeriér kaširovací fólie, odstín dle výběru investora (antracit)
- (C) SOKL Z PERFOROVANÉHO PLECHU, perforovaný plech pozink (šedá)
- (D) OKAP PLOCHÉ STŘECHY, okapnice z vliplanýlového plehu, odstín šedá
- (E) DŘEVĚNÁ TERASA, sibiřský modřín – terasová prkna, bez povrchové úpravy
- (F) KOMÍN, nerezový třívrstvý CIKO, s protipožárním vstupem plochou střechou

ZODPOVĚDNÝ PROJEKTANT	PROJEKTANTKA	VYPRACOVALA		
Ing. Radomír Svatek	Ing. Gabriela Šmardová	Ing. Gabriela Šmardová		
INVESTOR	Manželé Lukáš a Kateřina Plasgurovi, Beskydské sídliště 1210, 744 01 Frenštát p. R			
MÍSTO STAVBY	parc. č. 1493/2 a 1493/3, k. ú. Tichá na Moravě			
NOVOSTAVBA RD TICHÁ parc. č. 1493/2 a 1493/3, k. ú.: Tichá na Moravě			FORMÁT: 2xA4	Paré:
			DATUM: 04/2020	
POHLEDY			STUPEŇ: STUDIE	Část: STAVEBNÍ
			MĚŘÍTKO: 1:100	
			VÝKR. ČÍSLO: D.03	