



ČTYŘMODUL PATROVÝ 2x 3,6 x 13 a 2x 4 x 7 m

ŘEZ A-A'

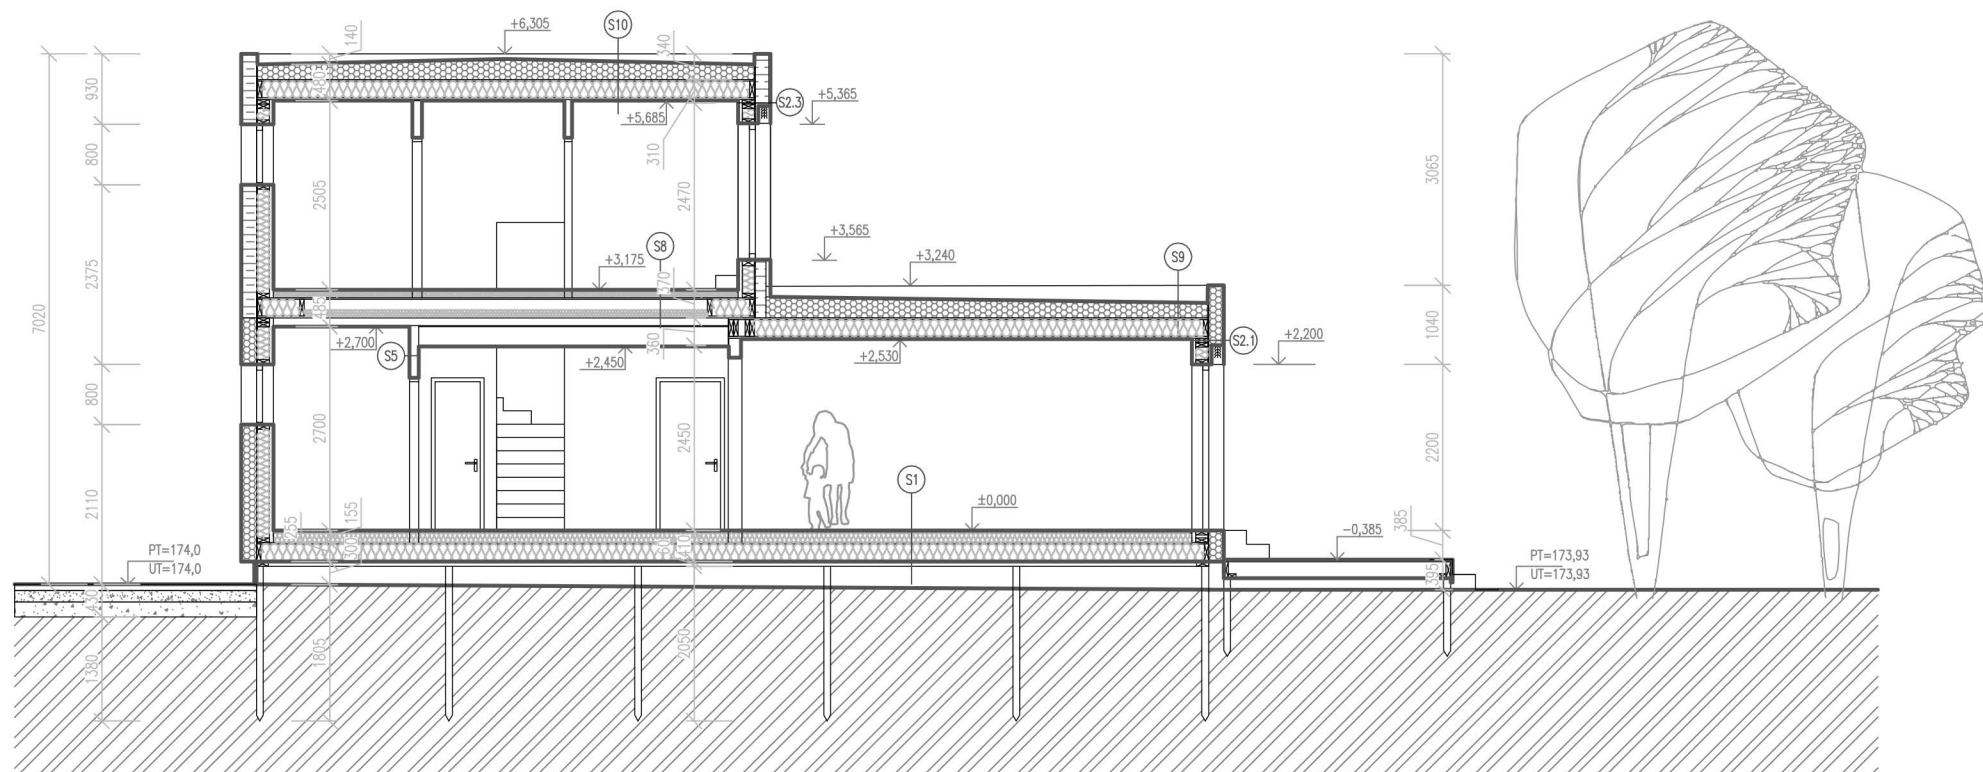

PATROVÝ PASIVNÍ ČTYŘMODUL

dispozice: 4 + kk
zastavěná plocha: 93,6 m²
užitná plocha: 103,3 m²

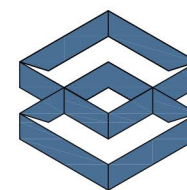

EKO
MODULAR