


Č.M.	NÁZEV	PLOCHA [m ²]	PODLAHA	SV. VÝŠKA [m]
1.01	VSTUPNÍ HALA	11	TERRAZZO	2,78-2,62
1.02	OBÝVAC. POKOJ A KUCHYNĚ	23,4	TERRAZZO	2,78-2,62
CELKEM		34.4000		

PŮDORYS 1.NP

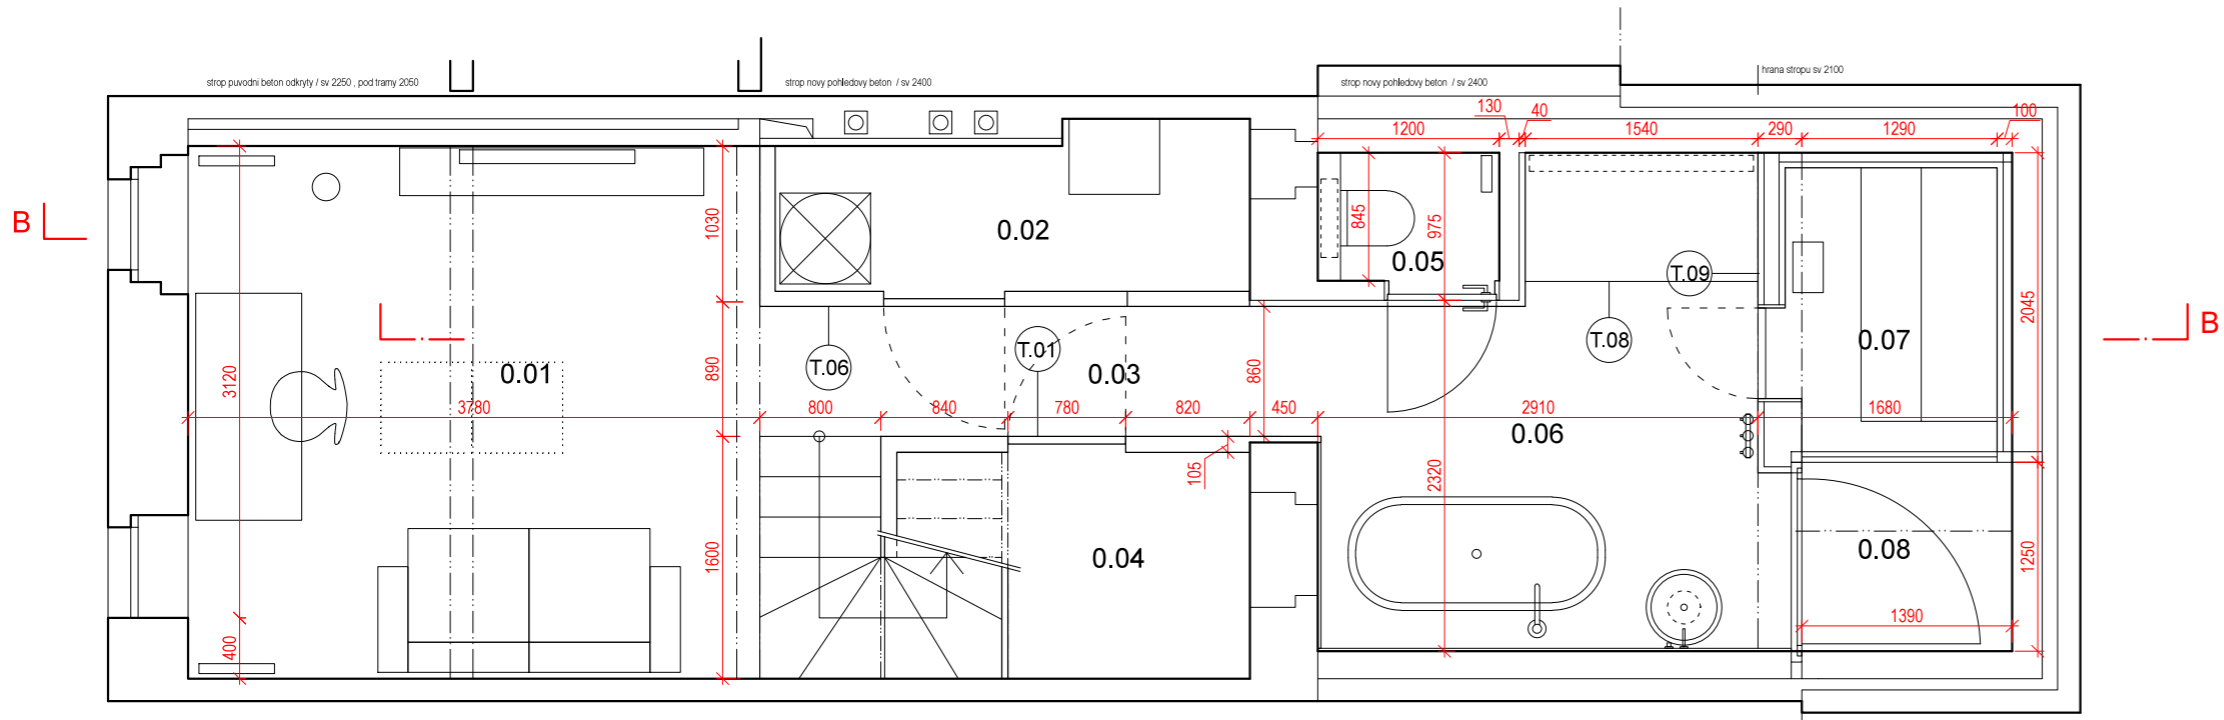

Č.M.	NÁZEV	PLOCHA [m ²]	PODLAHA	SV. VÝŠKA [m]
0.01	POKOJ	13	TERRAZZO	2,25-2,05
0.02	PRÁDELNA	3,4	TERRAZZO	2,4
0.03	CHODBA	4,5	TERRAZZO	2,4
0.04	KOMORA	3,7	TERRAZZO	2,4
0.05	WC	1,2	TERRAZZO	2,4
0.06	KOUPELNA	8,4	TERRAZZO	2,4
0.07	SAUNA	2,6	DŘEV. PODLAHA	2,1
0.08	ANGLIC. DVOREK	1,7		
CELKEM		38.5000		

PŮDORYS 1.PP