




LEGENDA MATERIÁLŮ

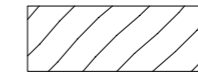


Dřevěné hranoly - 100 x100 mm

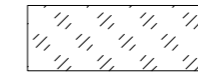

Plexisklo

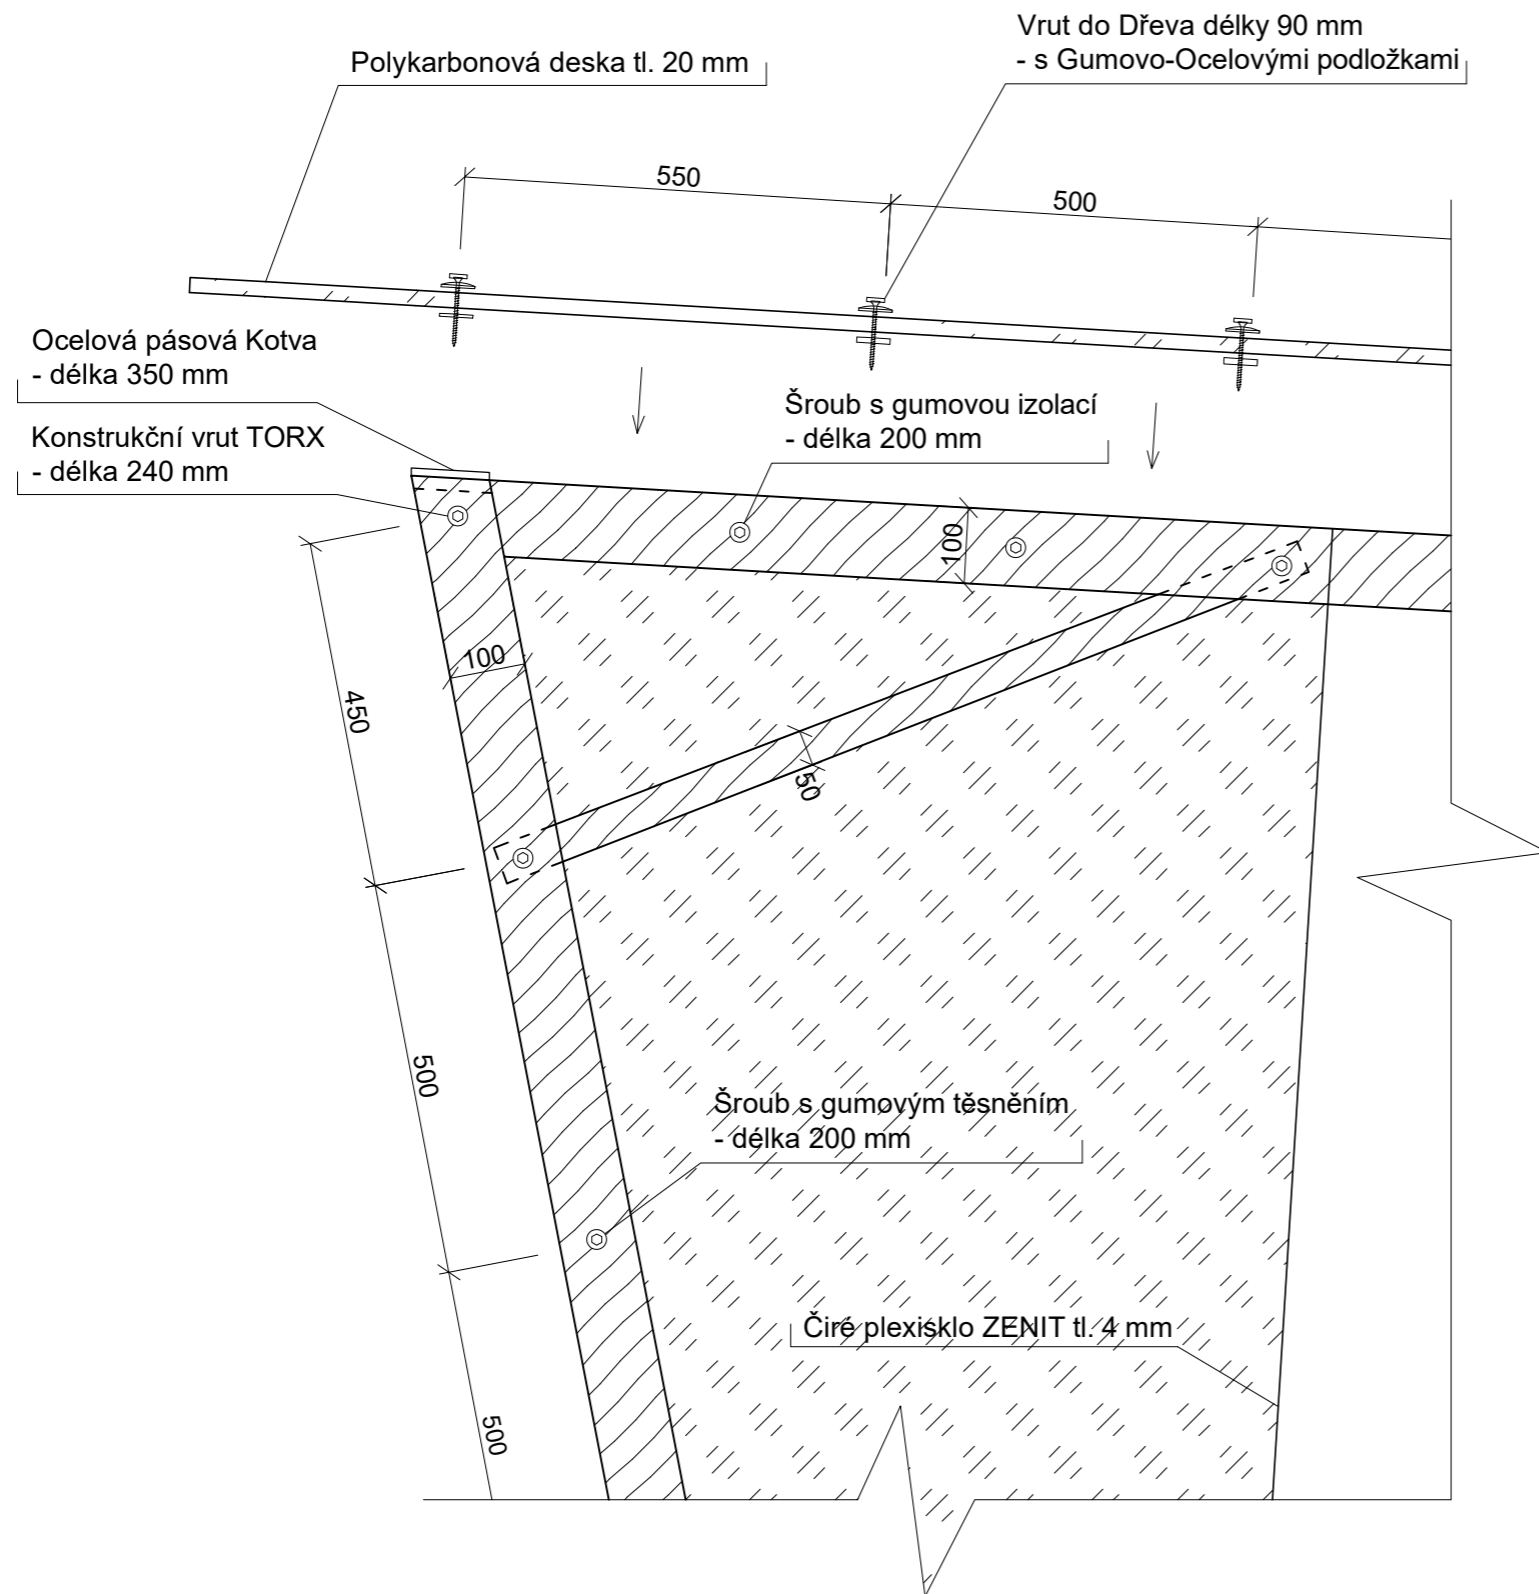

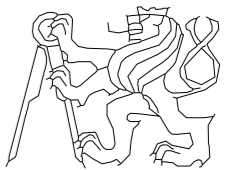OBOR	KATEDRA	JMÉNO STUDENTA		
A+S	K129 - ATZ1	Samuel Čandík		
ROČNÍK	VYUČUJÍCÍ			
1.R.LS 2021/22	AT Pošmourný / Boříková			
AKCE :				
Návrh Čítárny ve Stromovce			FORMÁT	A3
			MĚŘÍTKO	1:10
			DATUM	18.06.2022
OBSAH :			Č. VÝKR.	3
Výkres konstrukčního detailu - Východní pohled				