 



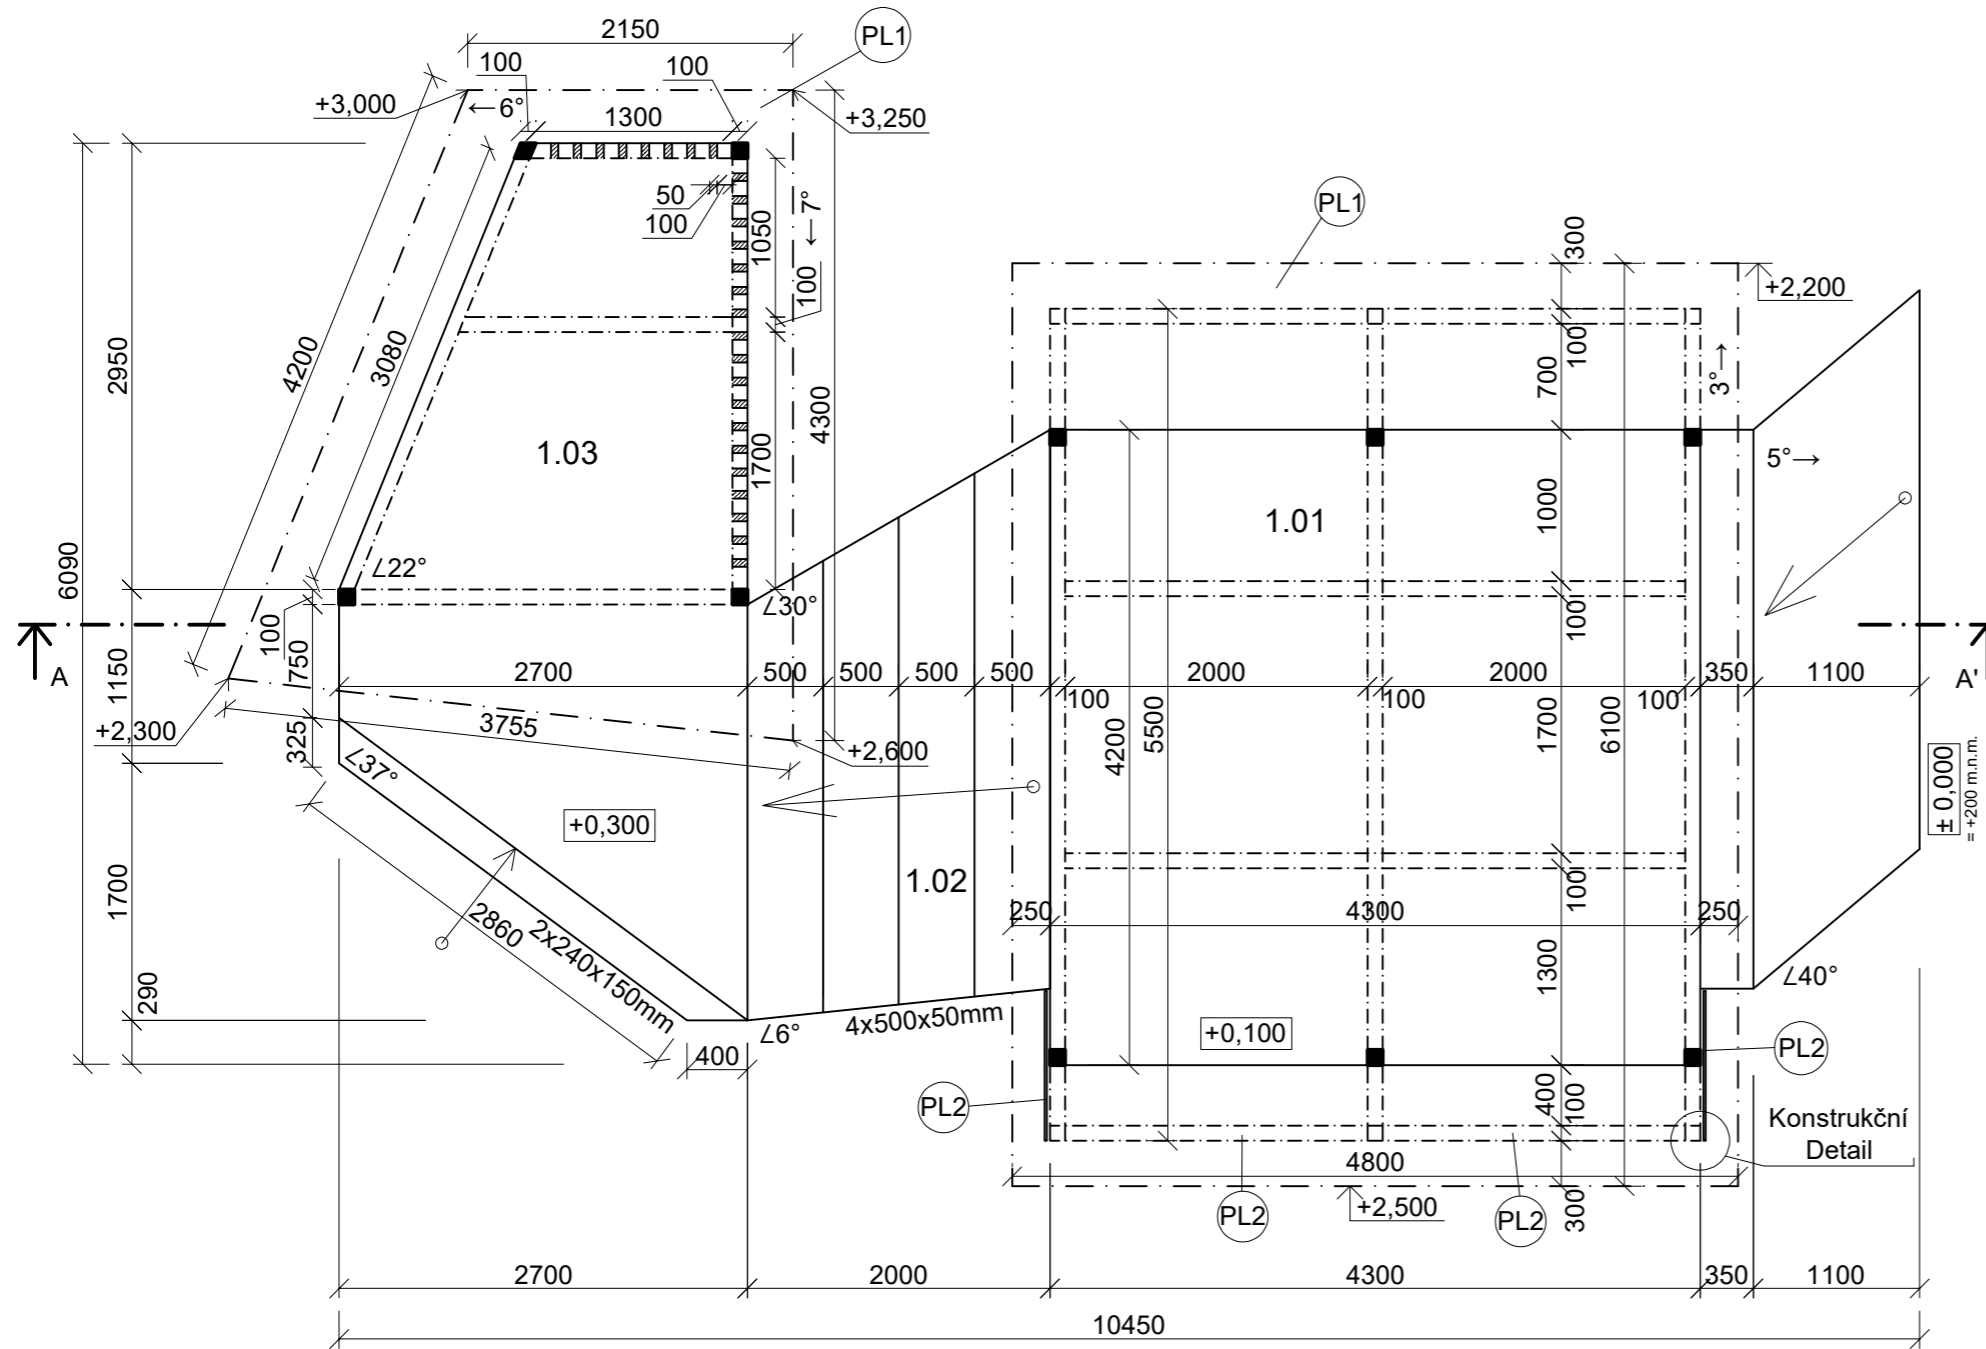
# LEGENDA MATERIÁLŮ


-  Dřevěné hranoly - 100 x100 mm  
- Hl. Nosné 10ks
-  Dřevěné hranoly - 50 x 100 mm  
- Výplňové 26 ks

# POZNÁMKY

- PL1 - Polykarbonová deska tl. 20 mm
- PL2 - Čiré plexisklo ZENIT tl. 4 mm

Tabulka provozu		
Číslo	Prostor	Plocha - m <sup>2</sup>
1.01	Čítárna	18.06
1.02	Schodiště	6.44
1.03	Sportovní část	11.50
<b>Suma</b>		<b>36</b>



OBOR	A+S	KATEDRA	K129 - ATZ1	JMÉNO STUDENTA		
ROČNÍK	1.R LS 2021/22	VYUČUJÍCÍ	AT Pošmourný / Bořiková	Samuel Čandík		
AKCE :	Návrh Čítárny ve Stromovce					
OBSAH :	Výkres půdorysu				FORMÁT	A3
					MĚŘÍTKO	1:50
					DATUM	18.06.2022
					Č. VÝKR.	1