


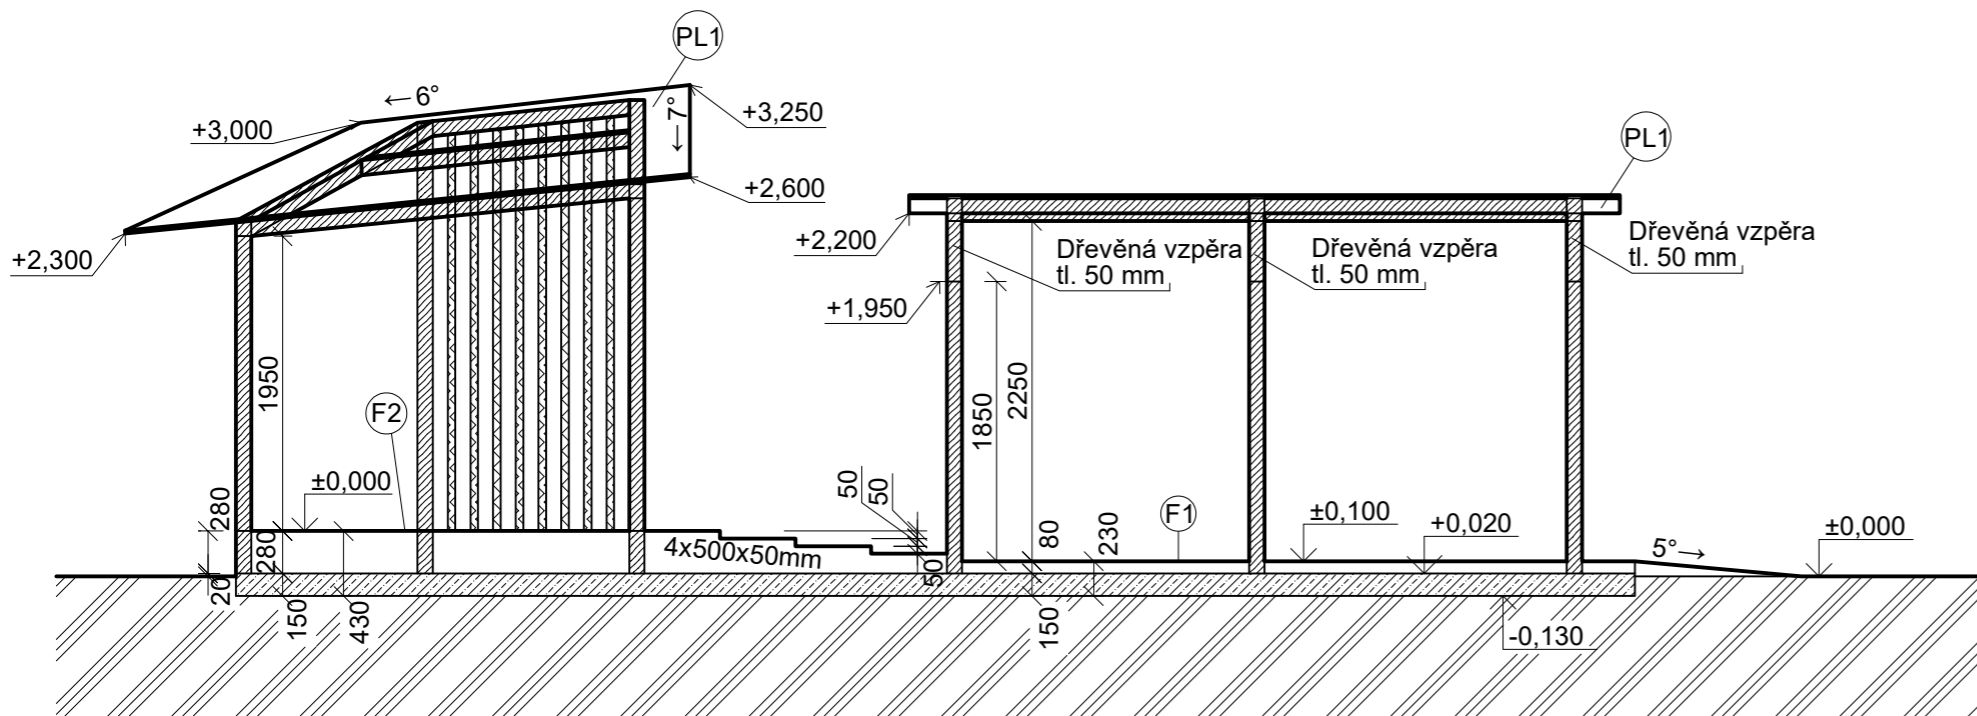


Řez konstrukcí A - A'



LEGENDA MATERIÁLŮ

-  Dřevěné hranoly - 100 x100 mm
-  Dřevěné hranoly - 50 x 100 mm
-  Původní zemina


POZNÁMKY

PL1 - Polykarbonová deska tl. 20 mm

SKLADBA PODLAHY

- F1 - Dřevěné fošny tl. 20 mm
 - Dřevěné hranoly tl. 50 mm
 - Provětrávaná mezera tl. 10 mm
 - Betonová deska vyztužená Kari sítí tl. 150 mm
- F2 - Dřevěné fošny tl. 20 mm
 - Dřevěné hranoly tl. 50 mm
 - Dřevěné hranoly tl. 200 mm
 - Provětrávaná mezera tl. 10 mm
 - Betonová deska vyztužená Kari sítí tl. 150 mm

±0,000 = +200 m.n.m.
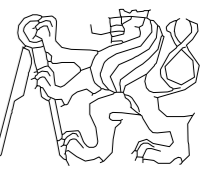
| | | | | |
|-----------------------------|-------------------------|----------------|---|------------|
| OBOR | KATEDRA | JMÉNO STUDENTA |  | |
| A+S | K129 - ATZ1 | Samuel Čandík | | |
| ROČNÍK | VYUČUJÍCÍ | | | |
| 1.R LS 2021/22 | AT Pošmourný / Bořiková | | | |
| AKCE : | | | | |
| Návrh Čítárny ve Stromovce | | | FORMÁT | A3 |
| | | | MĚŘÍTKO | 1:50 |
| | | | DATUM | 18.06.2022 |
| OBSAH : | | | Č. VÝKR. | |
| Výkres Řezu konstrukcí A-A' | | | | 2 |