



REZ B-B' M1:200

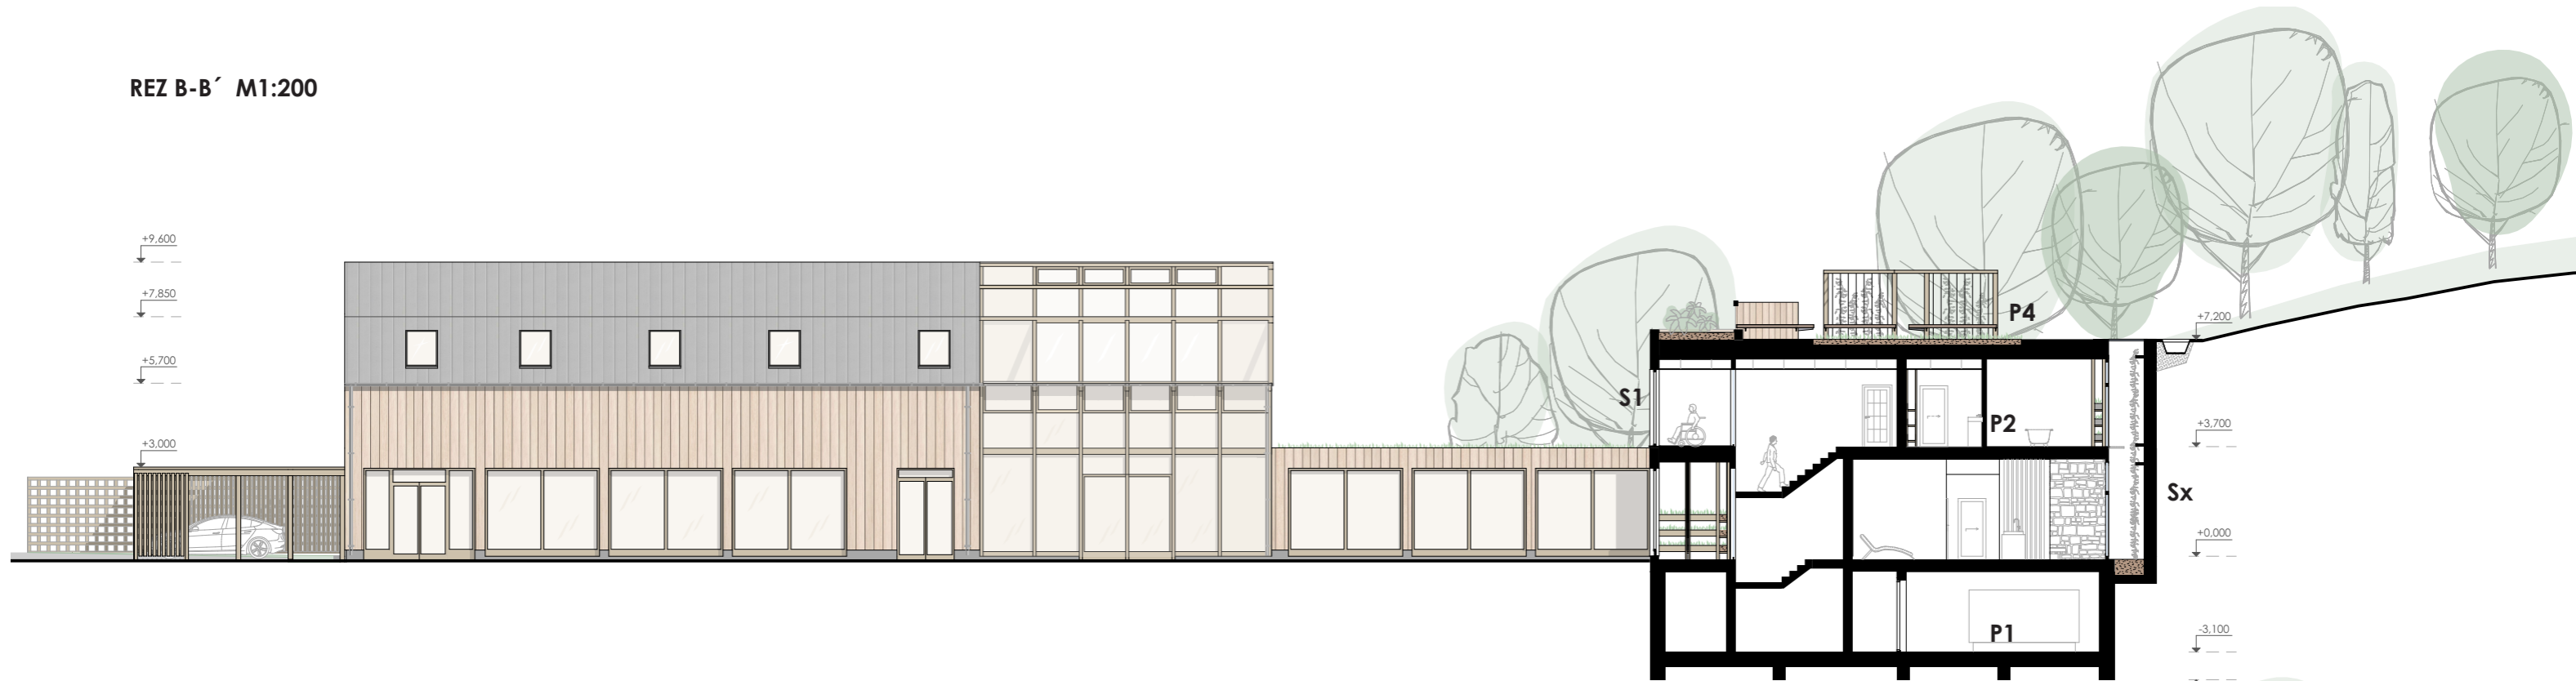

REZ C-C' M1:200

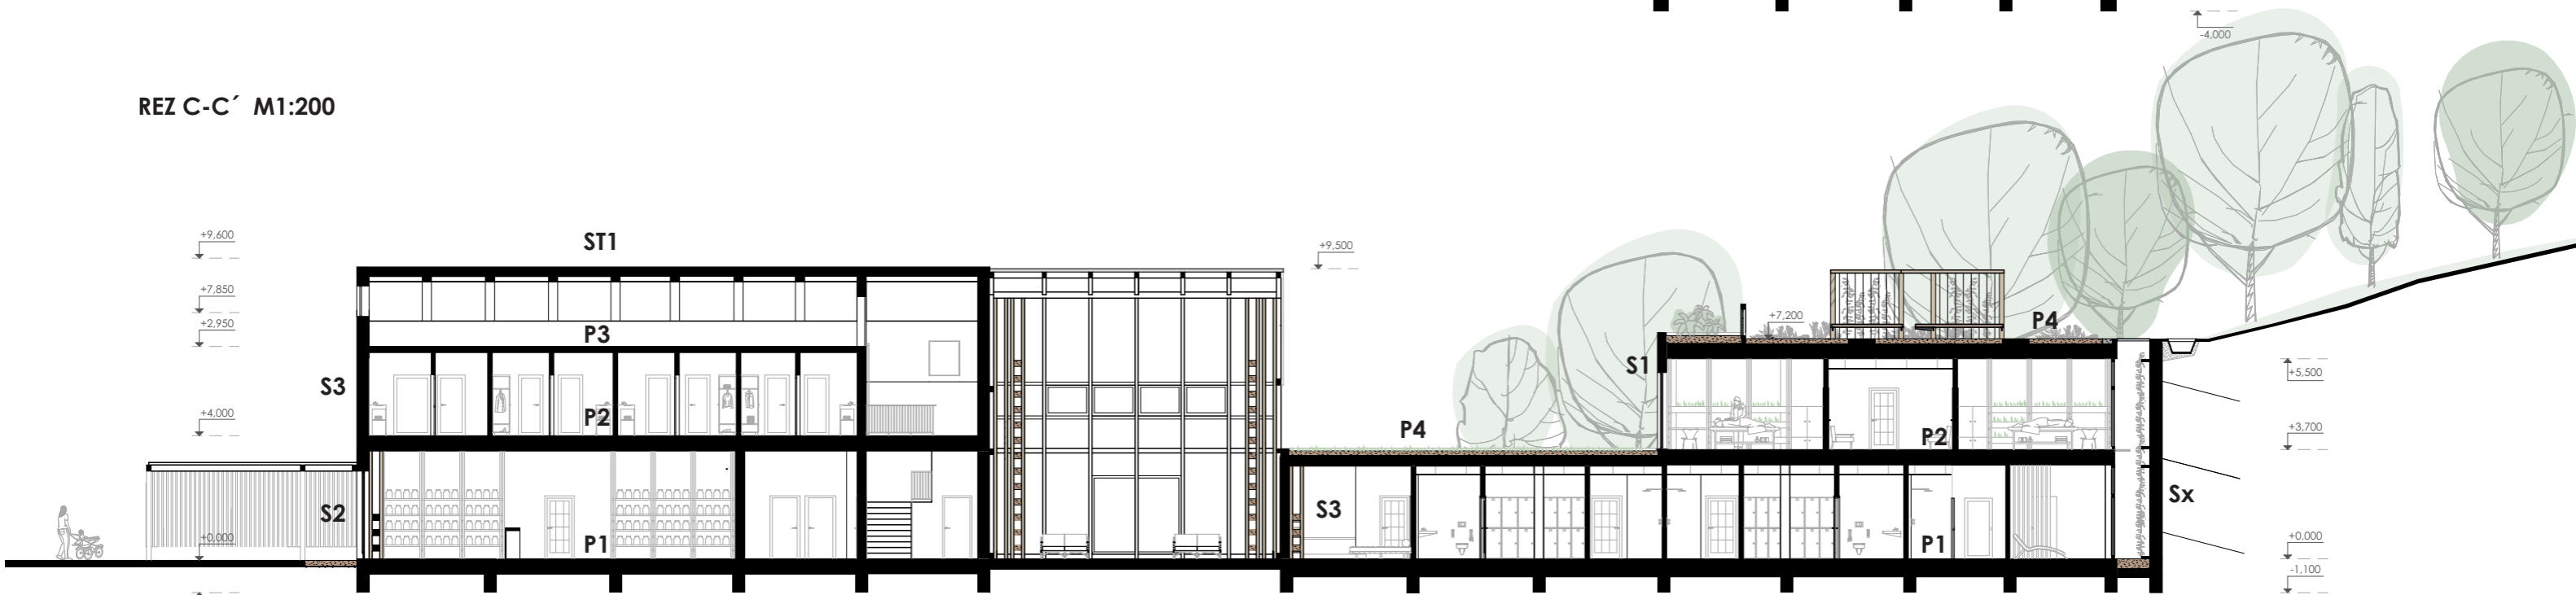

S1

panel NOVATOP Solid pohľadový 62mm  
 nosná kce z KVH hranolov 60x160 160mm  
 +minerálna tepelná izolácia  
 DVD doska (trojvrstvová) 27mm  
 minerálna tepelná izolácia 30mm  
 + horizontálne late  
 poistná difúzna fólia  
 kontralate + prevetrávaná medzera 25mm  
 horizont. late + fasádny drevený obklad smrekovec 25mm  
 sibirský 20mm

PRIEČKY PENZIÓN

CLT panel - pohľadové opracovanie  
 NOVATOP SOLID 84,62mm

P1

pohľadová samonivlačná stierka 50mm  
 + systémová doska pre podlahové vytápanie  
 PE separačná podlahová fólia  
 tepelná izolácia EPS 150mm  
 hydroizolácia  
 ŽB doska 400mm  
 štrkový podsyp 150mm

P2

drevené parkety alebo keramická dlažba 15  
 v kúpeľniach (pod keram. dlažbou hydrostierka) 15mm  
 samonivlačná stierka 40mm  
 + systémová doska pre podlahové vytápanie  
 separační PE fólia  
 podlahové EPS - vedené rozvody 100mm  
 CLT panel - pohľadové opracovanie 84mm


P3

CLT panel - pohľadové opracovanie 84mm  
 NOVATOP SOLID


P4

vegetačný pokryv rozchodníkov  
 v extenzívnom substráte 50-100mm  
 drenážna nopová fólia 25mm  
 odvodňovací systém + separačná rohož  
 hydroizolácia  
 minerálna izolácia 200mm  
 betónová doska s výztužou 200mm  
 CLT panel - pohľadové opracovanie 84mm

REZ A-A' M1:200

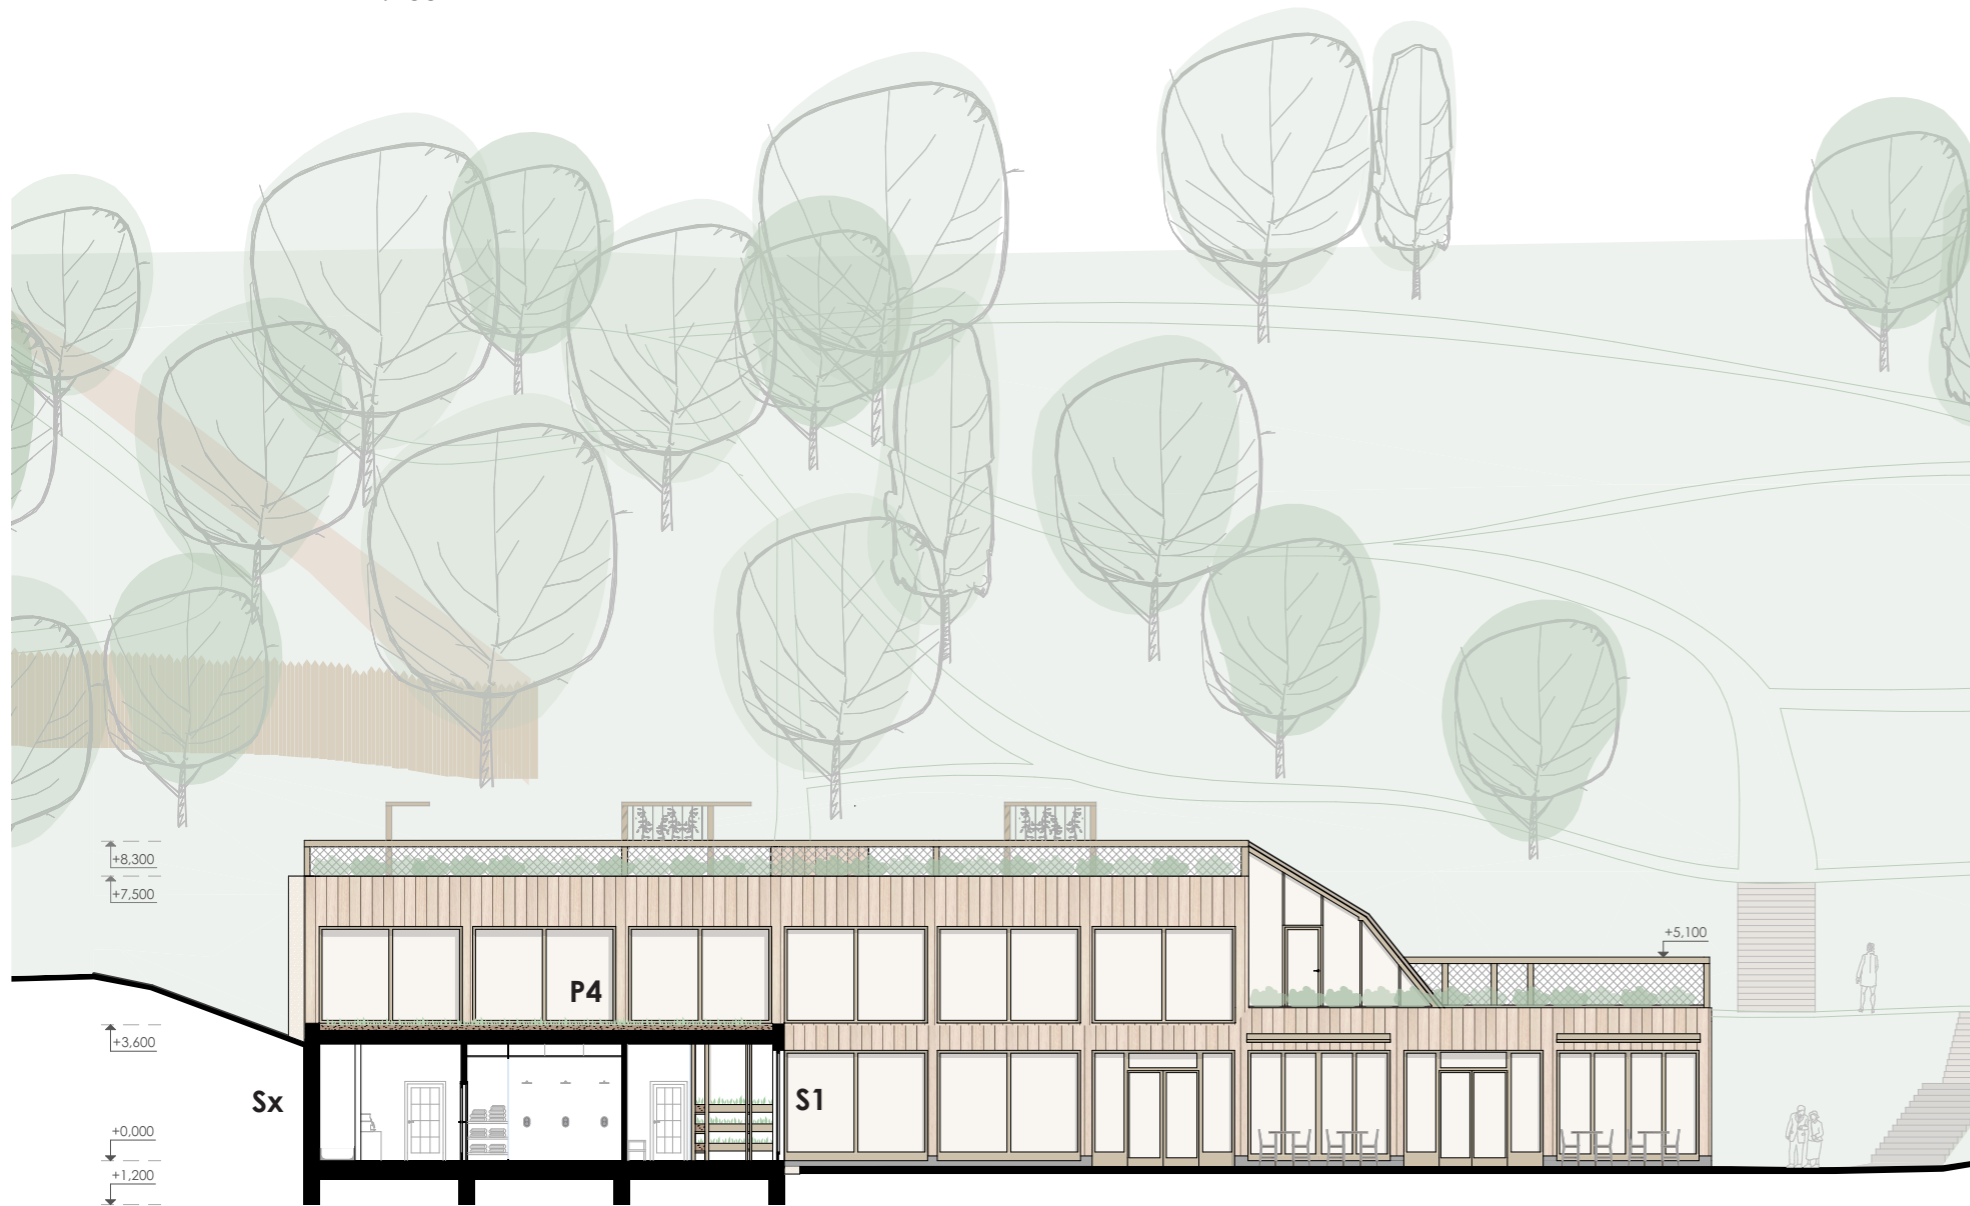

REZ D-D' M1:200

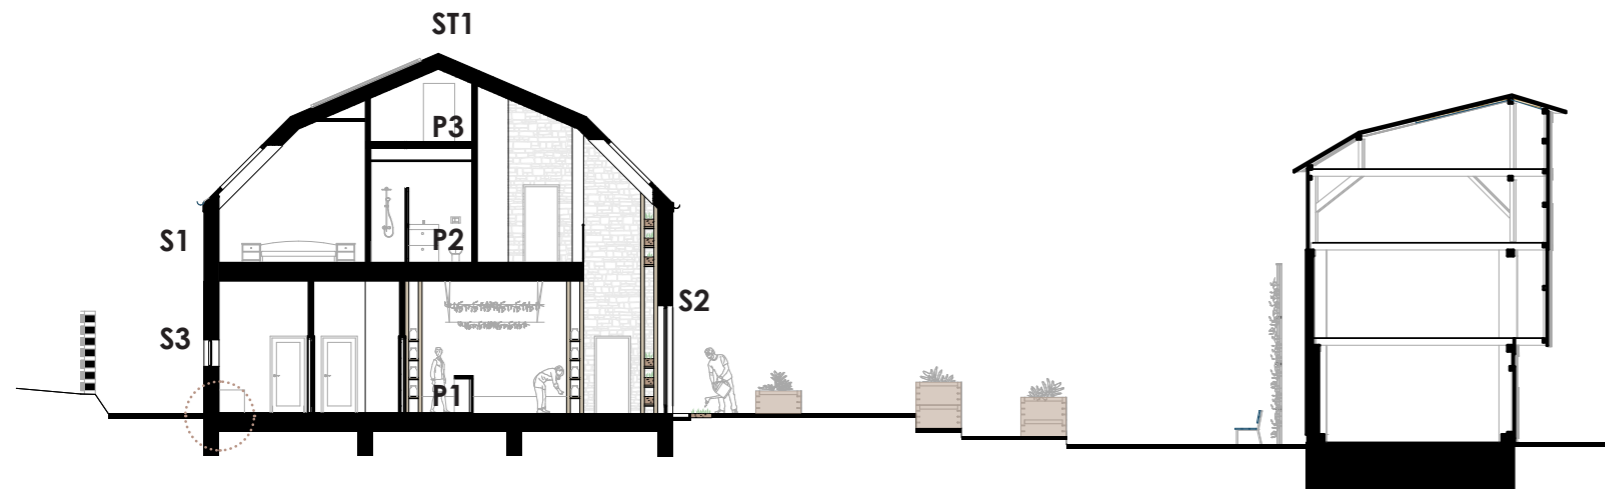

S2

kamenný obklad Limestone + lepidlo	20-30mm
mriežkova tkanina - perlínka	
akrylátový základový náter	
sadrovláknitá doska GKF	12,5mm
nosná kce z KVH hranolov 60x160	160mm
+minerálna tepelná izolácia	
DVD doska (trojvrstvová)	27mm
minerálna tepelná izolácia	30mm
+ horizontálne late	
poistná difúzna fólia	
kontralate + prevetrávaná medzera	25mm
horizont. late + fasádny drevený obklad smrekovec sibírsky	25mm
	20mm

S3

hlinená omietka	5mm
sadrovláknitá doska Rigidur	12,5mm
drevený rošt + minerálna izolácia (predstena pre inštalácie)	50mm
OSB doska	30mm
nosná kce z KVH hranolov 60x160	160mm
+minerálna tepelná izolácia	
DVD doska (trojvrstvová)	27mm
minerálna tepelná izolácia	30mm
+ horizontálne late	
poistná difúzna fólia	
kontralate + prevetrávaná medzera	25mm
horizont. late + fasádny drevený obklad smrekovec sibírsky	25mm
	20mm

Sx

Železobetónová stena s pažením	300mm
povrchová úprava - hlinená omietka	

ST1 - STRECHA 1 PENZIÓN

strešná krytina - aluzinkový plech	20mm
prkenný záklop	15mm
late 60x40 mm - prevetrávaná medzera	40mm
difúzna hydroizolačná fólia	
drevovláknitá izolácia	120mm
NOVATOP OPEN	
KVH + drevovláknitá izolácia	240mm
spodná doska - pohľadová	27mm

