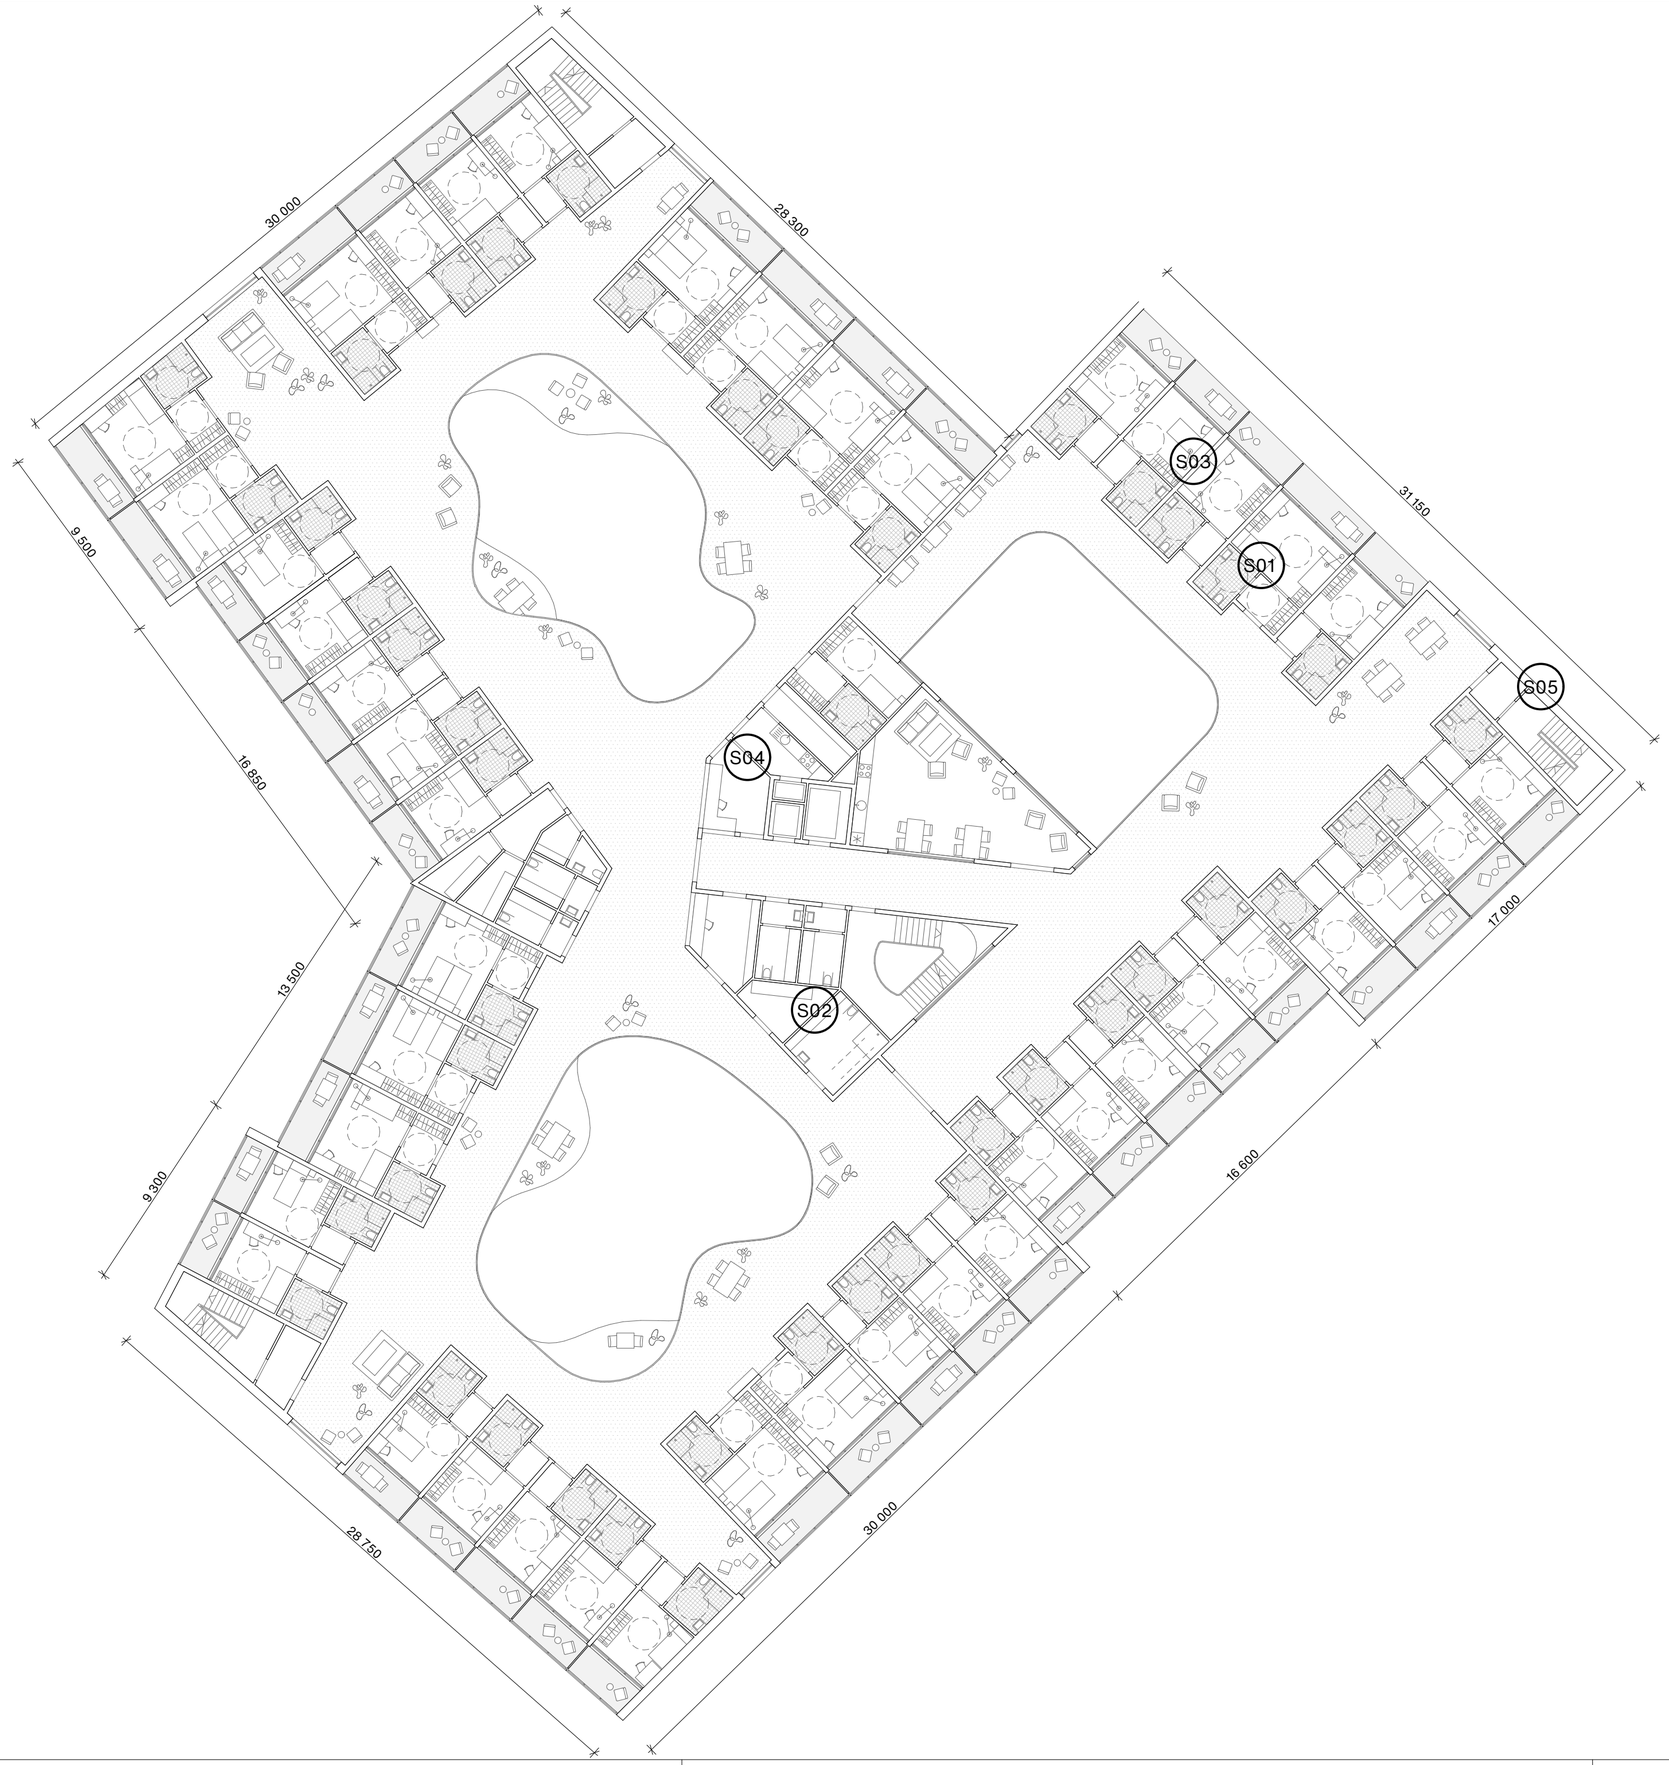

SVISLÁ KONSTRUKCE S01
BYTOVÁ PŘÍČKA

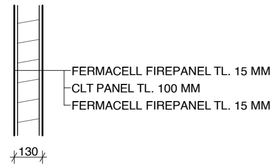

SVISLÁ KONSTRUKCE S02
ZTUŽUJÍCÍ PŘÍČKA

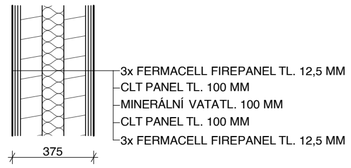

SVISLÁ KONSTRUKCE S03
MEZIBYTOVÁ PŘÍČKA

SVISLÁ KONSTRUKCE S04
JÁDROVÁ PŘÍČKA

SVISLÁ KONSTRUKCE S05
OBVODOVÁ STĚNA - PANEL

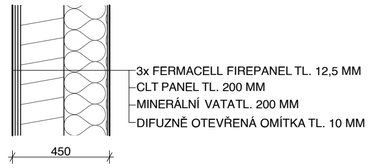

Požadovaná hodnota prostupu tepla:	U_N = 0,18 W/m²/K
Součinitel prostupu tepla:	U = 0,14 W/m²/K
Odpor při prostupu tepla:	R_T = 7,04 m².K/W
konstrukce VYHOVUJE	

PROJEKT:	Domov důchodců Zagreb
ADRESA:	Ul. Milovana Gavazzija 23, 10000, Zagreb, Chorvatsko
STUPEŇ:	Soutěžní návrh
DATUM:	12.07.2023
VÝKRES:	

Půdorys typického patra

AUTOR:	Matouš Pluhař Karolína Hustá
MĚŘÍTKO:	1:200
FORMÁT:	A2
ORIENTACE:	