
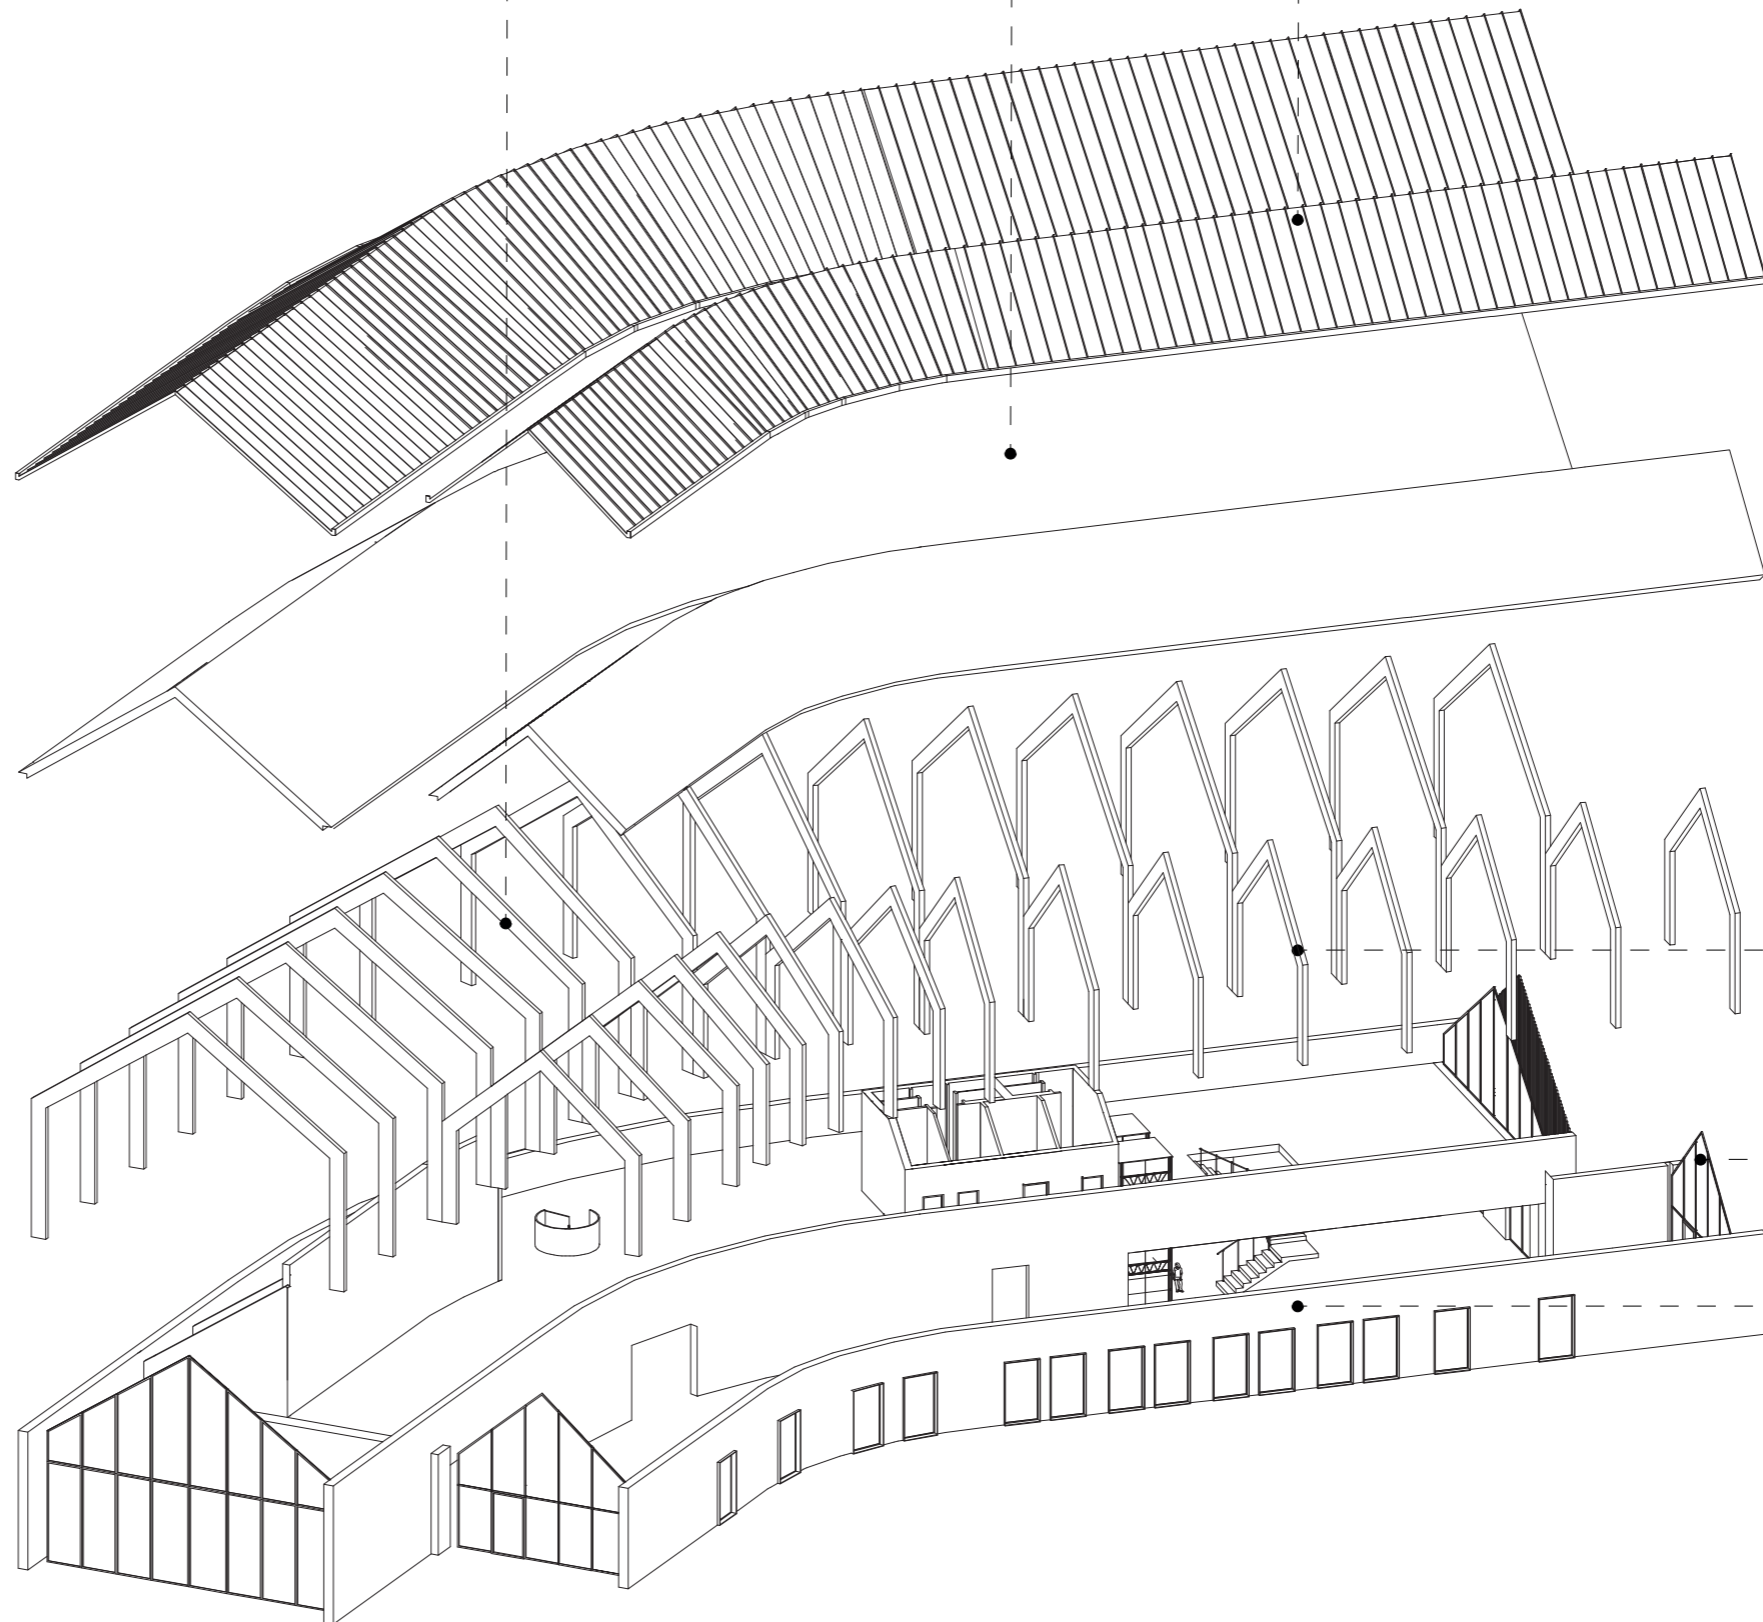


DREVENÁ LEPEŇ RÁMOVÁ KONŠTRUKCKIA
rozpon 13m

ZÁKLOP S OSB DOSKAMI

PLECHOVÁ KRYTINA

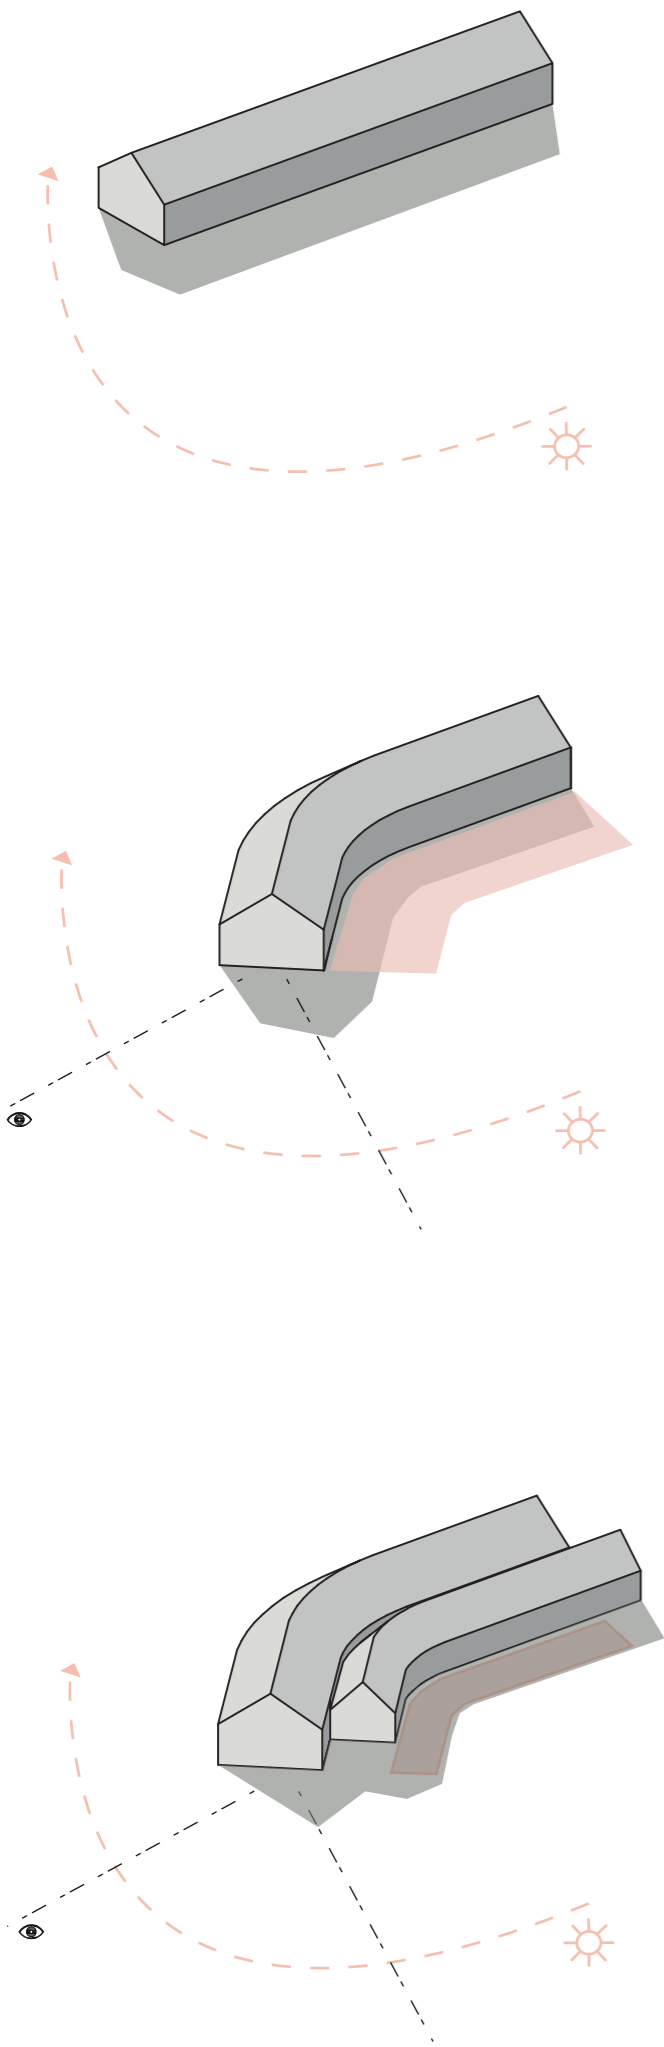

DREVENÁ LEPEŇ RÁMOVÁ KONŠTRUKCKIA
rozpon 8m

PRESKLENNÁ FASÁDA

ZÁKLOP S OSB DOSKAMI