




DETAIL A
Riešenie obvodového pláňa objektu
M 1:20

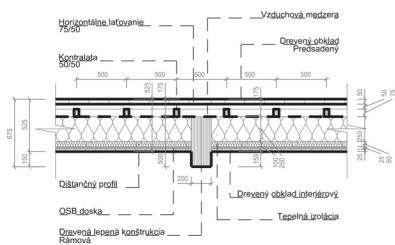

DETAIL B
Riešenie kladného a strešného pláňa
M 1:20

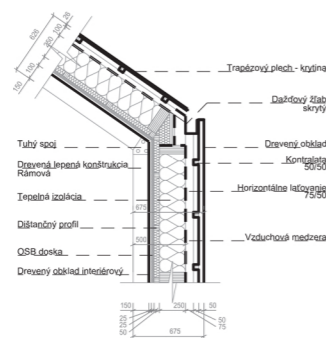


DETAIL C
Riešenie stĺpu drevený a železobetónovej konštrukcie
M 1:20

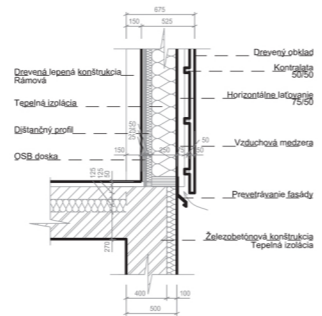

FUNKČNÁ SCHÉMA

● - pohyb návštevníkov

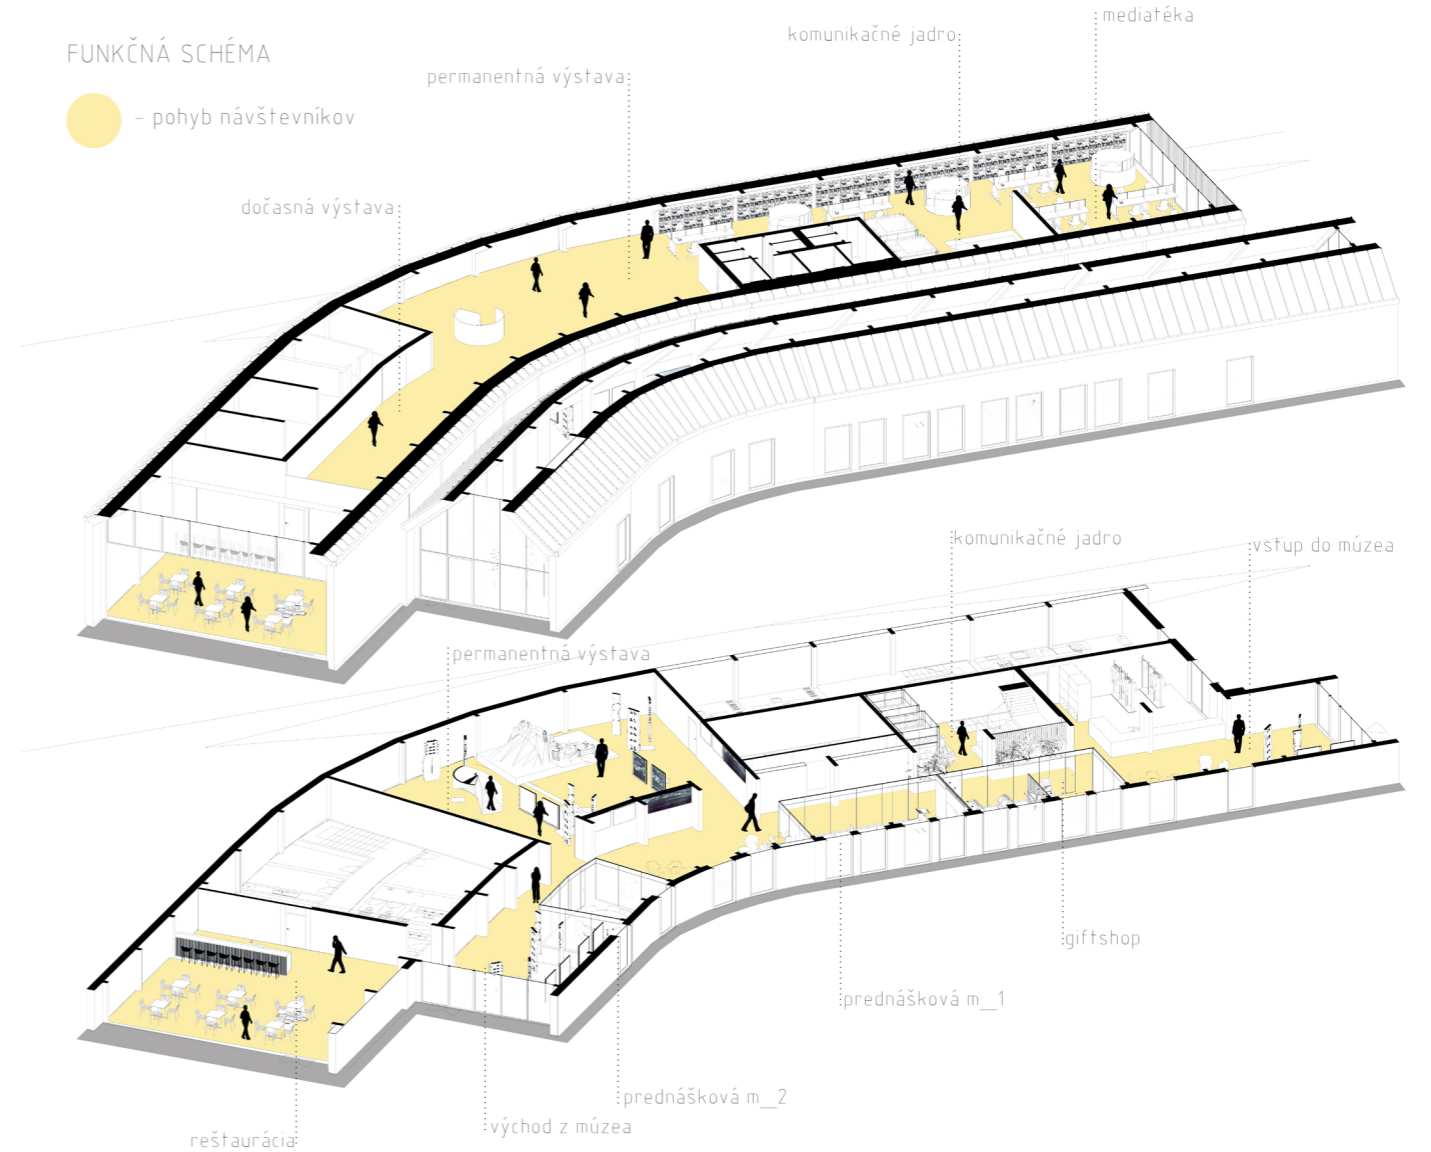

2 NP


- 2.01_mediatéka
- 2.02_toalety
- 2.03_komunikačné jadro
- 2.04_stála expozícia
- 2.05_dočasná expozícia
- 2.06_reštaurácia_žazemie

Pôdorys 2.NP

0 1 3 5 10

1 NP

- 1.01_recepcia
- 1.02_darčkové predmety
- 1.03_prednášková miestnosť_1
- 1.04_prednášková miestnosť_2
- 1.05_oddychová zóna
- 1.06_dočasná výstava
- 1.07_reštaurácia
- 1.08_stála expozícia
- 1.09_reštaurácia_žazemie
- 1.10_komunikačné jadro
- 1.11_toalety
- 1.12_zamestnanci_žazemie

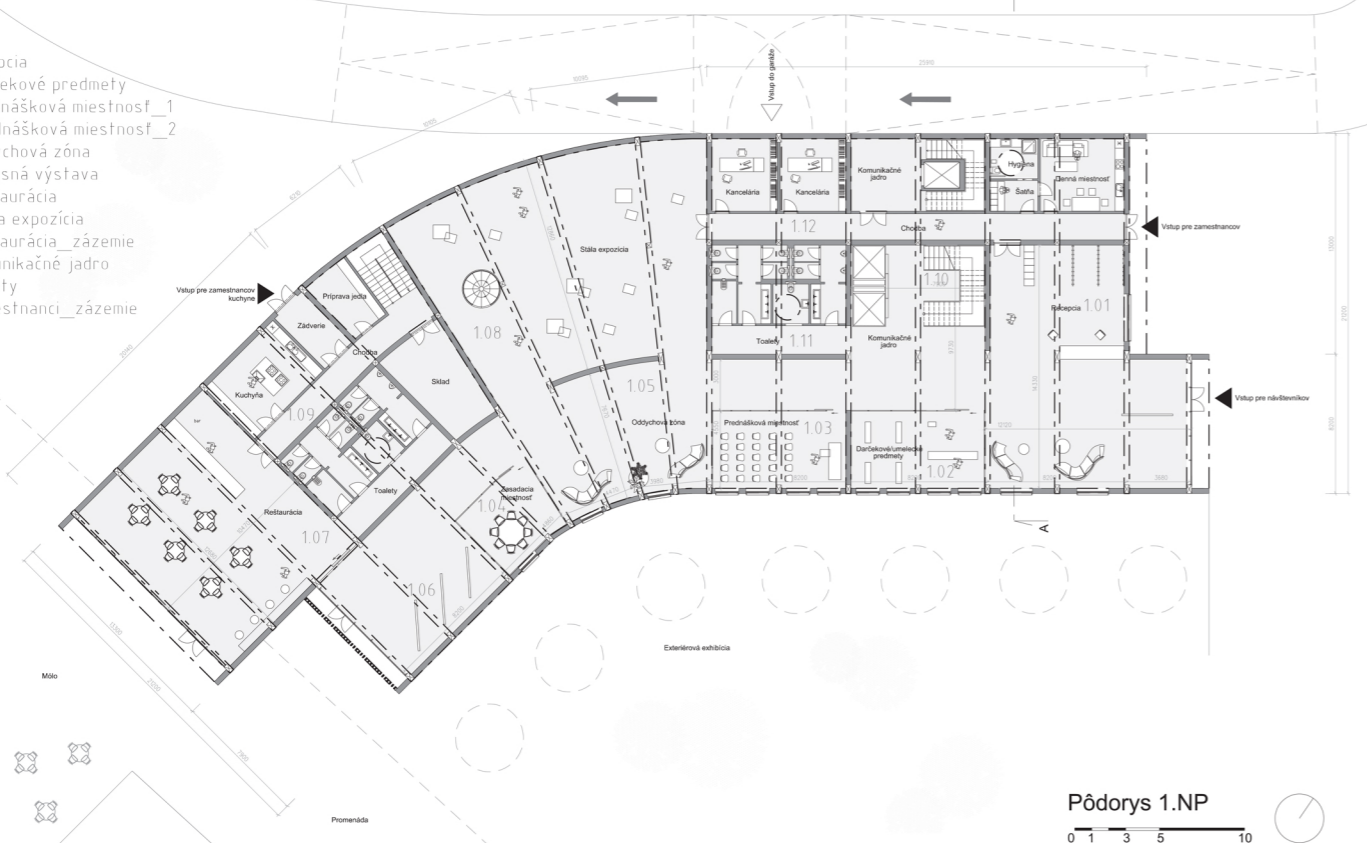

Pôdorys 1.NP

0 1 3 5 10

-1 NP

- 1.01_odjazdová komunikácia
- 1.02_prijazdová komunikácia
- 1.03_vrátnica
- 1.04_komunikačné jadro
- 1.05_reštaurovanie
- 1.06_depozitár
- 1.07_techická miestnosť
- 1.08_komunikačné jadro - verejnosť
- 1.09_skladové priestory
- 1.10_strojovňa VZT
- 1.11_garáž



Pôdorys 1.PP

0 1 3 5 10