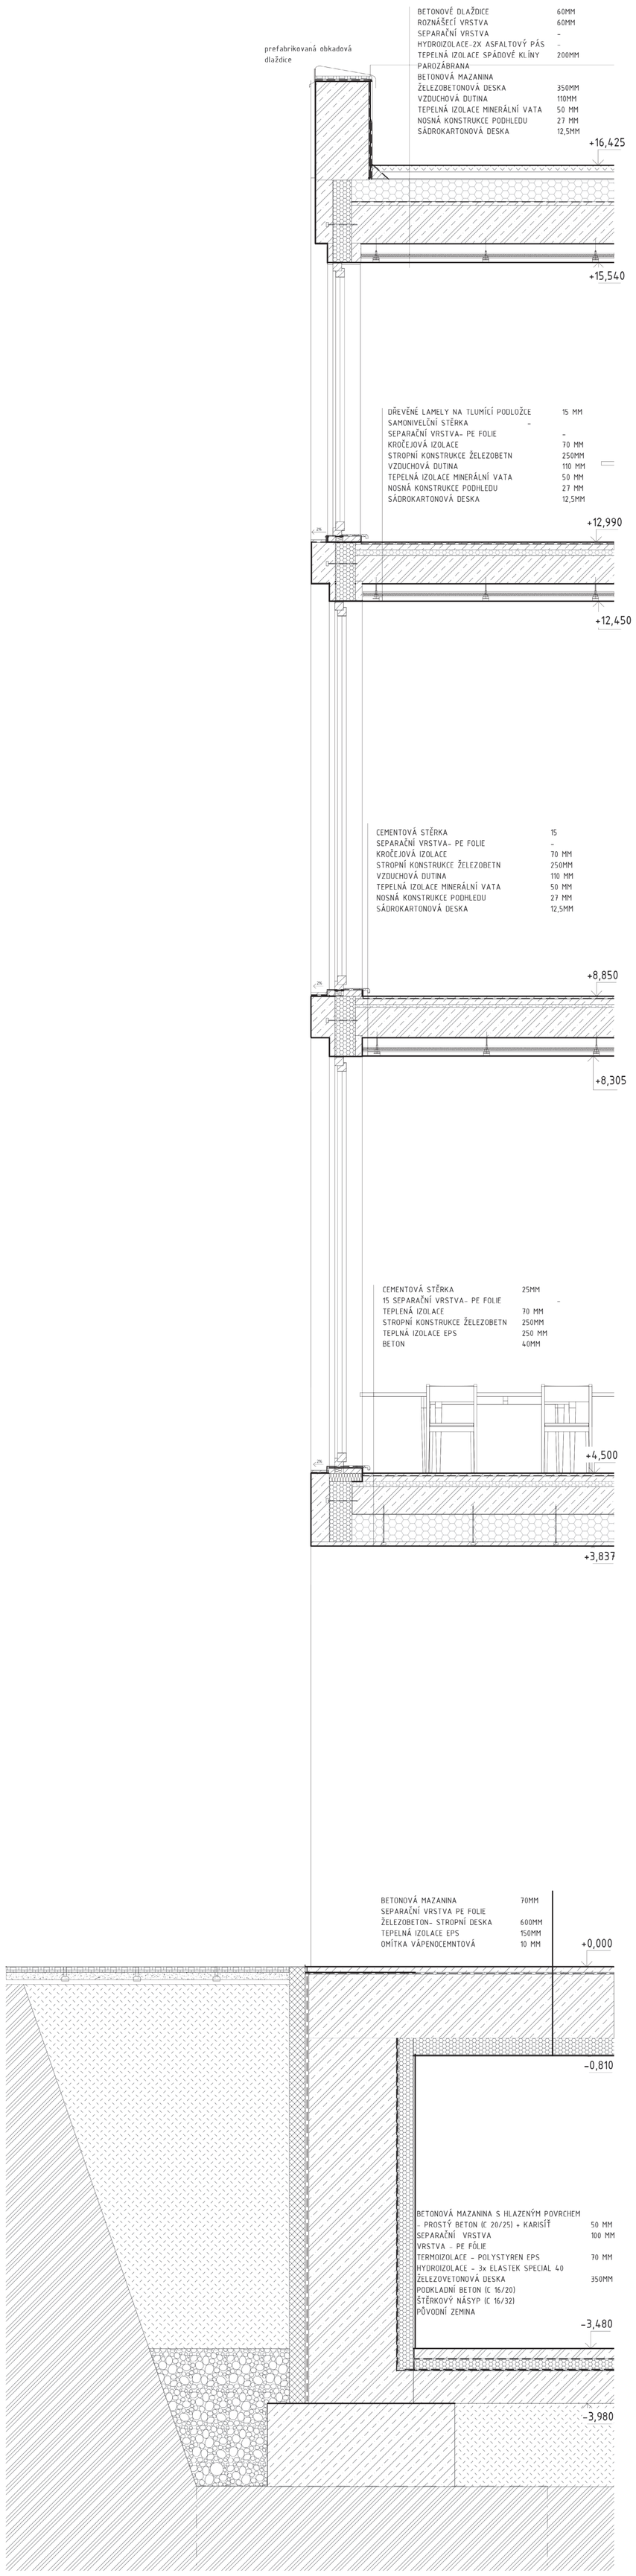

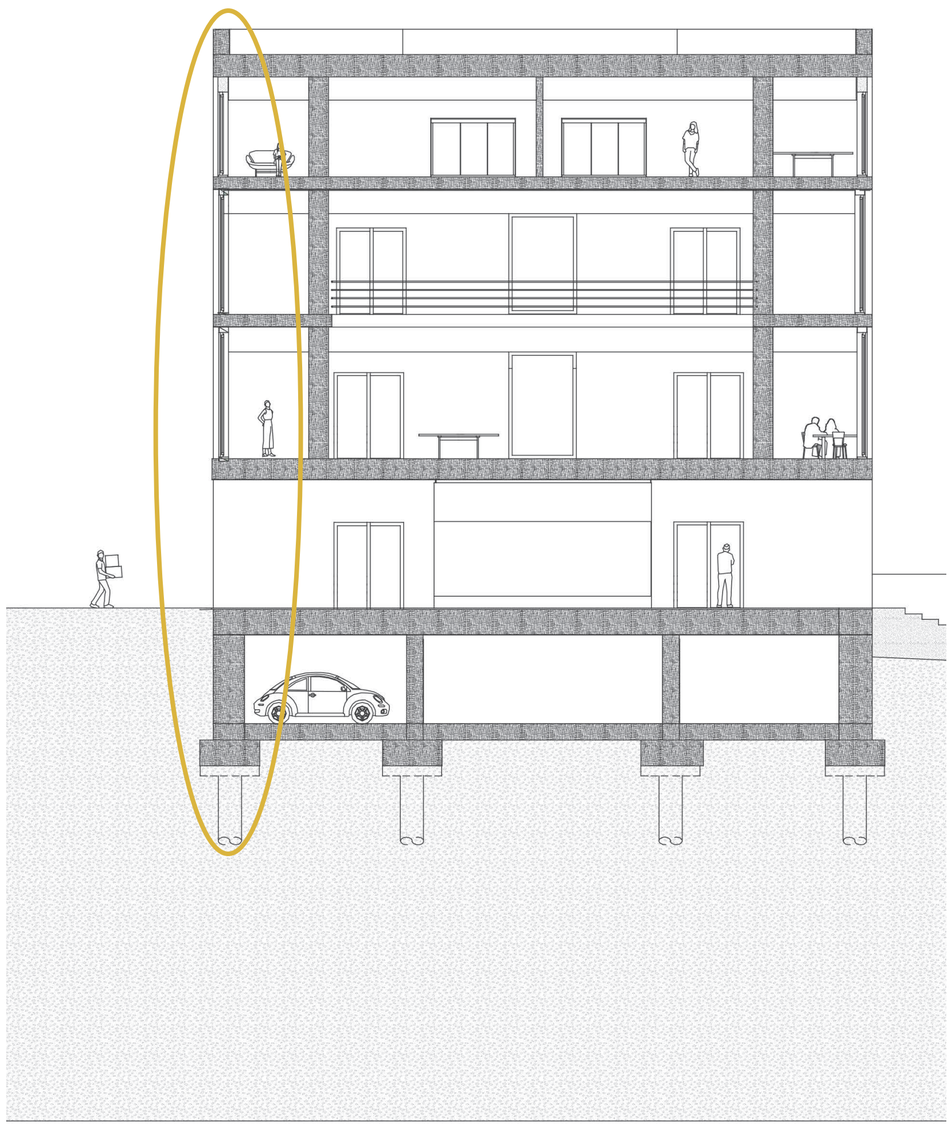

VYZNAČENÍ DETAILU

VYZNAČENÍ DETAILU

KONSTRUKČNÍ SCHÉMA DETAIL

1:25