

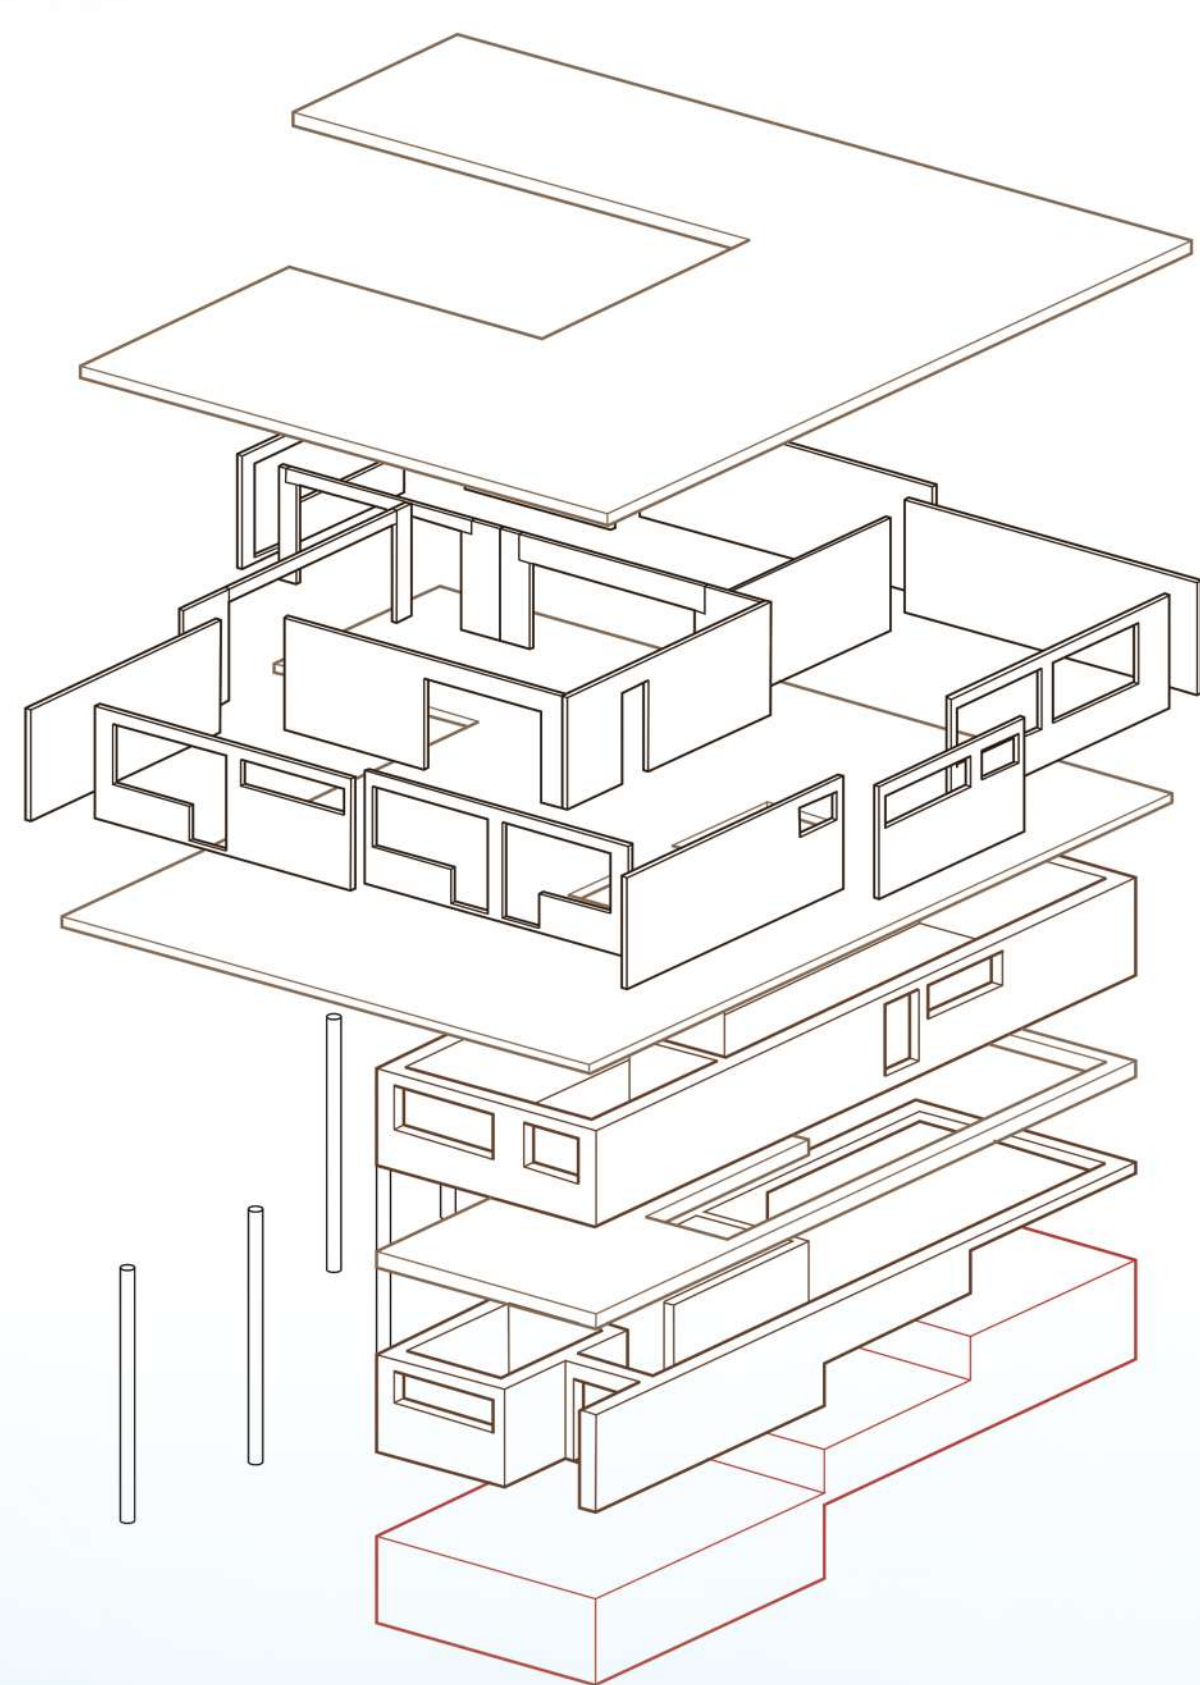


Vila v Jundrově

dřevostavba ve svahu

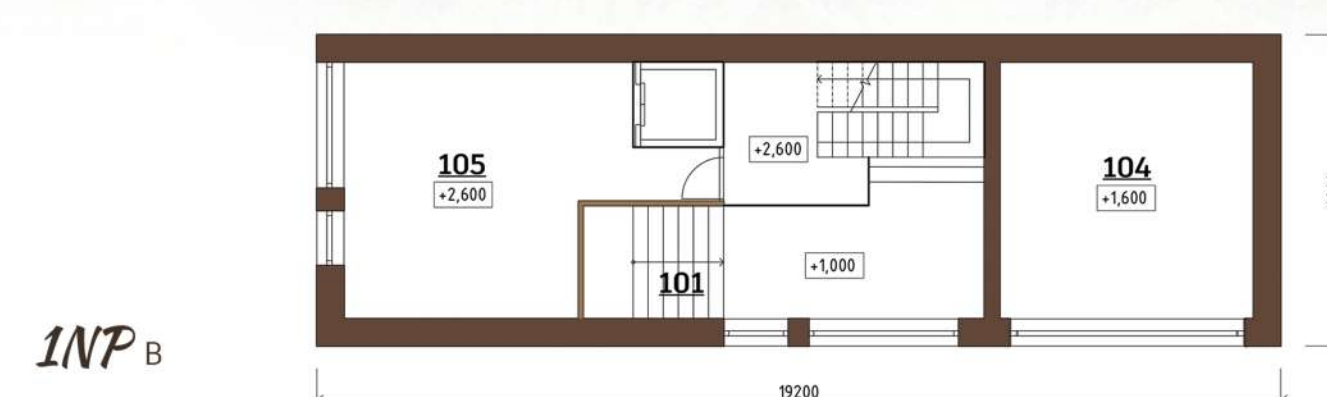


- STŘEŠNÍ PANELE 300 mm
Novatop Element
- CLT PANELE 84 mm
Novatop Solid
- STROPNÍ DESKA
železobeton
- CIHLY 440 mm
Porotherm T Profi 44
- ŽB STROP + VĚNEC
- CIHLY 440 mm
Porotherm T Profi 44
- SLOUPY
ocel
- ZÁKLADY

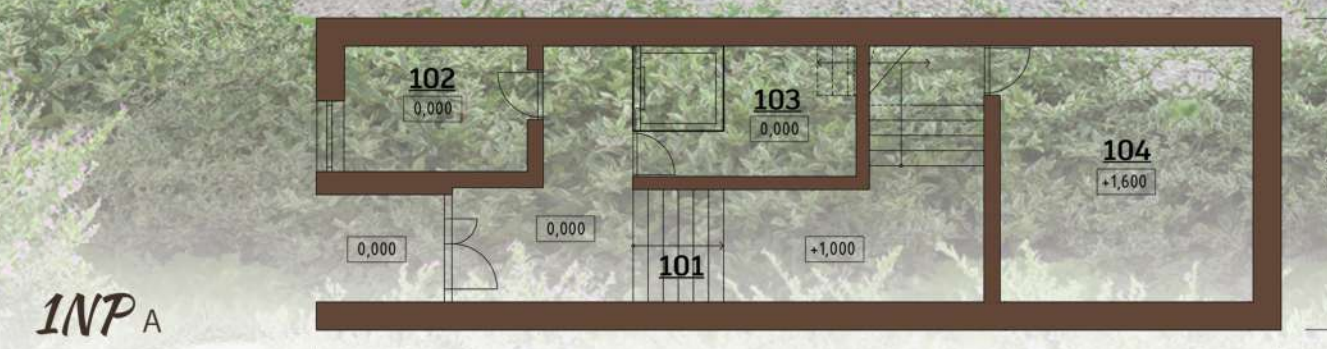

LEGENDA MÍSTNOSTÍ

- 101 HALA
- 102 TECHNICKÁ MÍSTNOST
- 103 SATNA
- 104 AKUSTICKÁ MÍSTNOST
- 105 PRACOVNA

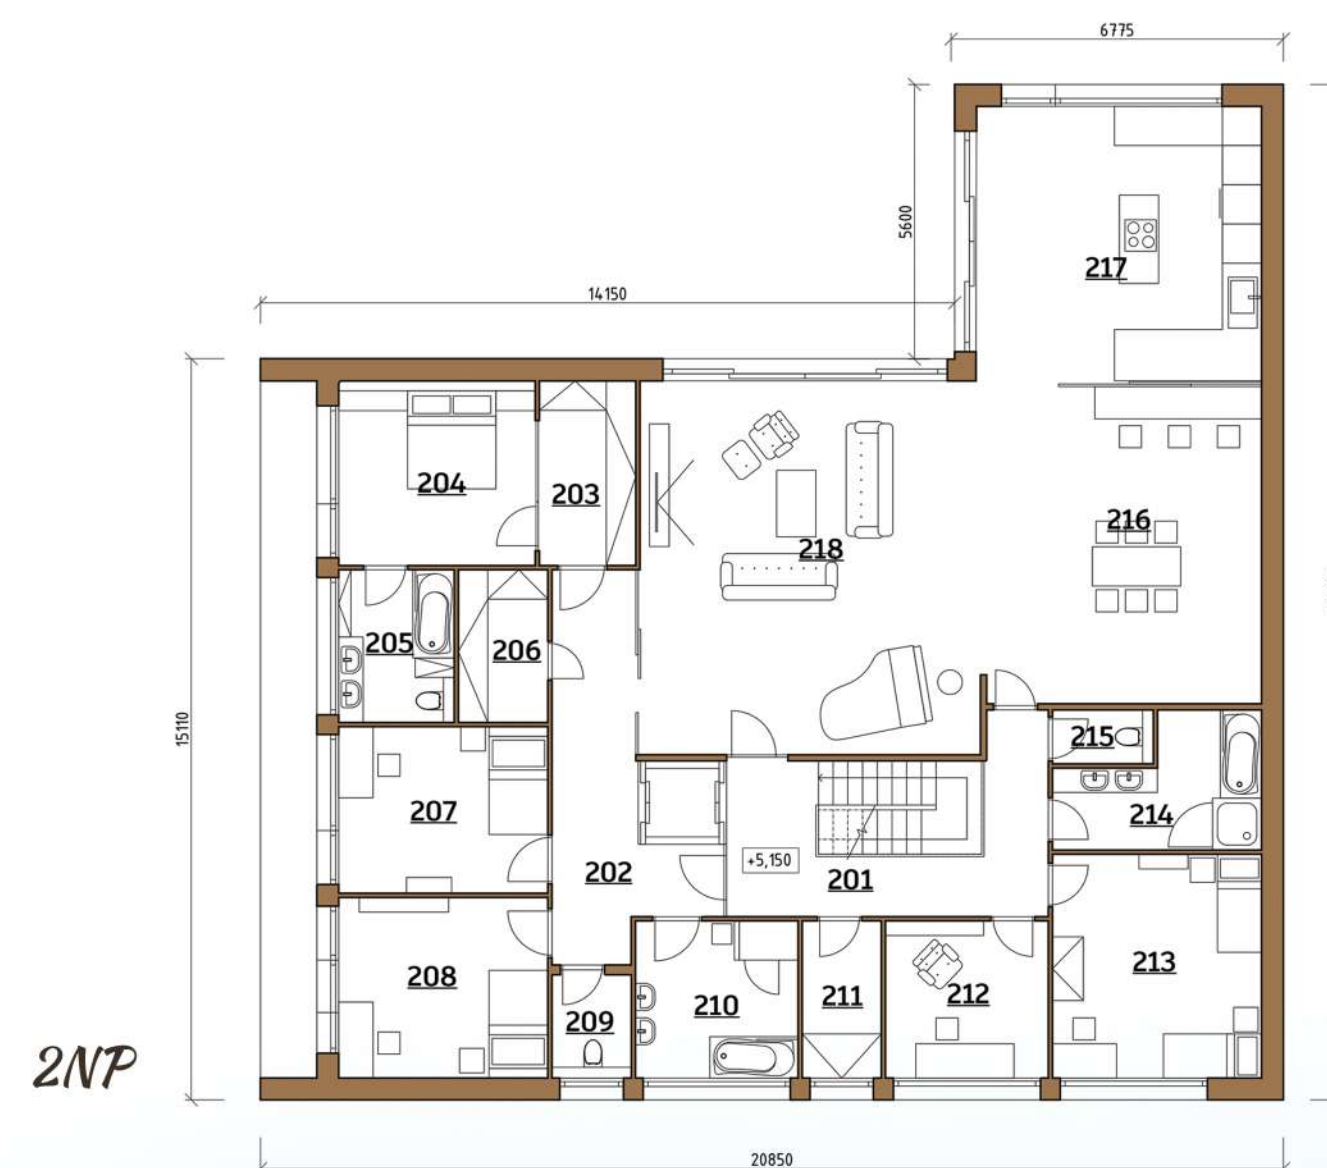

LEGENDA MÍSTNOSTÍ

- 201 PŘEDSÍŘ
- 202 CHODBA
- 203 SATNA RODIČŮ
- 204 LOŽNICE RODIČŮ
- 205 KÚPELNA RODIČŮ
- 206 SATNA DĚTÍ
- 207 POKOJ DĚTÍ 1
- 208 POKOJ DĚTÍ 2
- 209 TOILETA 1
- 210 KÚPELNA DĚTÍ
- 211 UKLIDOVÁ MÍSTNOST
- 212 STUDOVNA
- 213 POKOJ PRO NÁVŠTĚVY
- 214 KÚPELNA
- 215 TOILETA 2
- 216 STOLNINA
- 217 KUCHYŇE
- 218 OBYVACÍ POKOJ

