



Půdorys 1NP ZDĚNÉ PODLAŽÍ Z CIHEL - VE STYKU SE ZEMINOU

1NP A

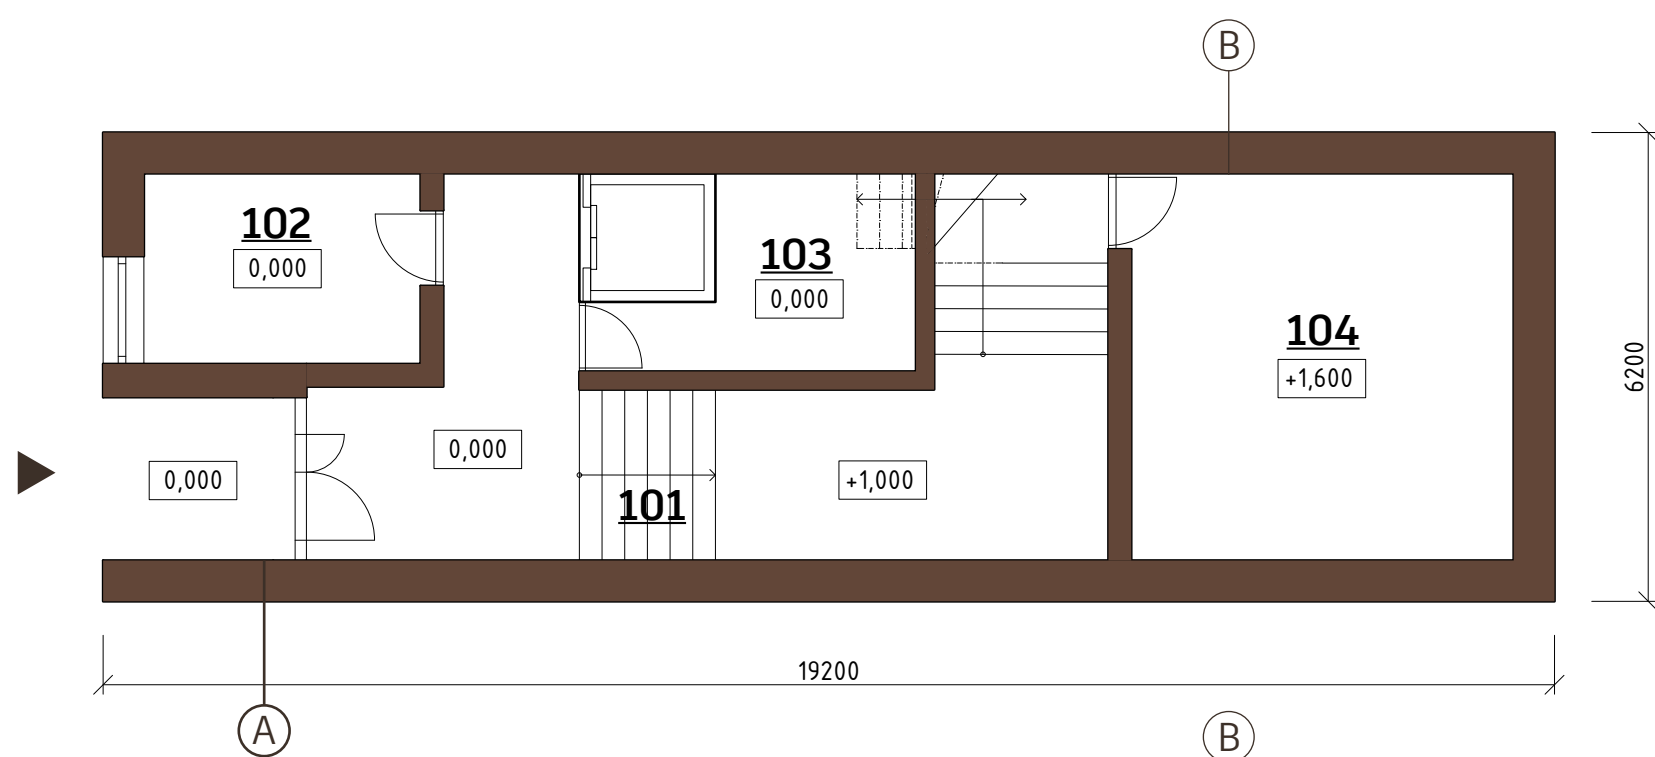

1NP B

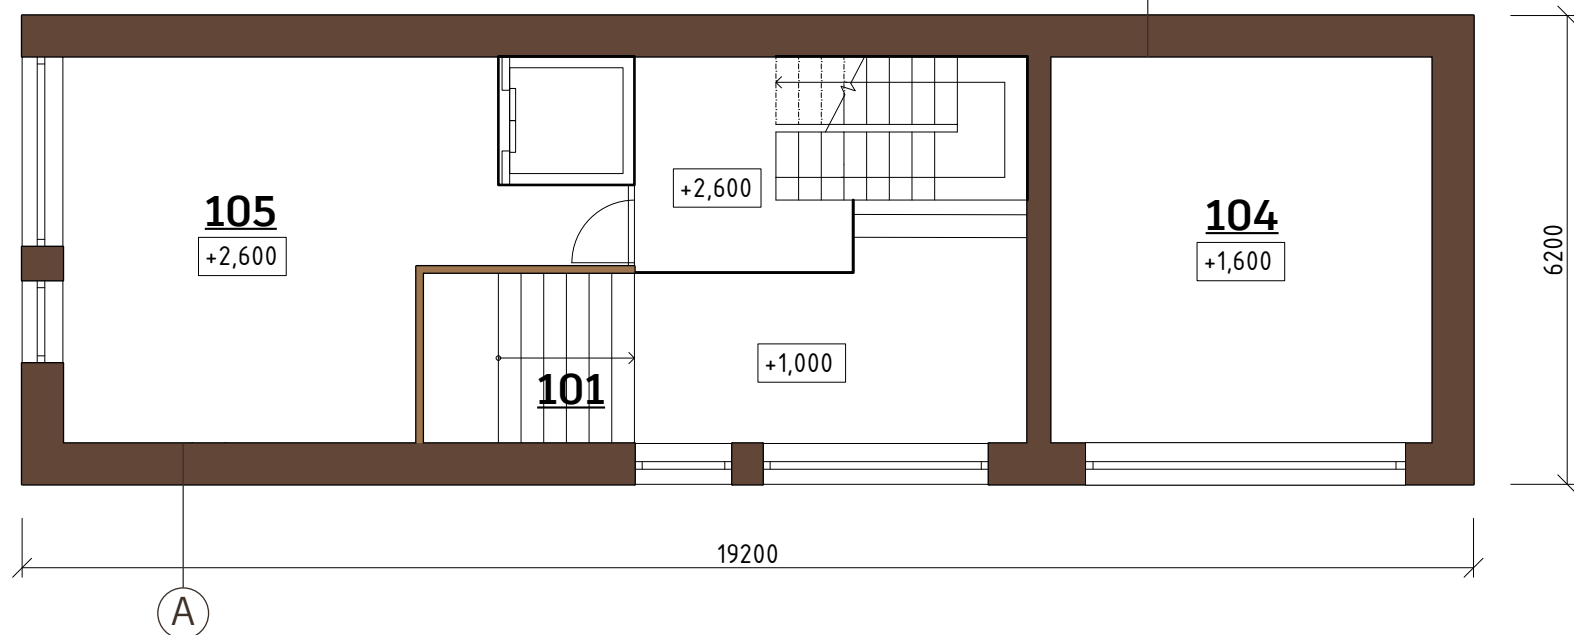

LEGENDA MÍSTNOSTÍ

101	HALA	35,6 m ²
102	TECHNICKÁ MÍSTNOST	9,2 m ²
103	ŠATNA	8,6 m ²
104	AKUSTICKÁ MÍSTNOST	25,8 m ²
105	PRACOVNA	28,7 m ²
CELKEM		107,9 m ²

SKLADBA A

OBVODOVÁ STĚNA SPODNÍ STAVBY

OMÍTKA VÁMENNÁ	10 mm
PUR PĚNA	100 mm
LEPIDLO	15 mm
ZDÍČÍ PRVKY VYPLNĚNÉ MINERÁLNÍ VATOU	440 mm
OMÍTKA VÁPENNÁ	15 mm
CELKEM	580 mm

SKLADBA B

OBVODOVÁ STĚNA SPODNÍ STAVBY VE STYKU SE ZEMINOU

HYDROIZOLAČNÍ PŘIZDÍVKA	150 mm
MALTA	20 mm
ASFALTOVÝ PÁS 2x	8 mm
CEMENTOVÝ POTĚR	20 mm
PUR PĚNA	100 mm
LEPIDLO	15 mm
ZDÍČÍ PRVKY VYPLNĚNÉ MINERÁLNÍ VATOU	440 mm
CELKEM	753 mm

Půdorys 2NP DŘEVOSTAVBA Z CLT PANELŮ



LEGENDA MÍSTNOSTÍ

201	PŘEDSÍŇ	22,1 m ²
202	CHODBA	16,5 m ²
203	ŠATNA RODIČŮ	7,4 m ²
204	LOŽNICE RODIČŮ	15 m ²
205	KOUPELNA RODIČŮ	7,3 m ²
206	ŠATNA DĚTÍ	5,6 m ²
207	POKOJ DĚTÍ 1	14,5 m ²
208	POKOJ DĚTÍ 2	15,7 m ²
209	TOALETA 1	3,4 m ²
210	KOUPELNA DĚTÍ	10,6 m ²
211	ÚKLIDOVÁ MÍSTNOST	5,2 m ²
212	STUOVNA	10,6 m ²
213	POKOJ PRO NÁVŠTĚVY	19,5 m ²
214	KOUPELNA	9,7 m ²
215	TOALETA 2	2,3 m ²
216	JÍDELNA	37,1 m ²
217	KUCHYNĚ	32,6 m ²
218	OBÝVACÍ POKOJ	52,7 m ²
CELKEM		287,8 m ²

SKLADBA C

OBVODOVÁ STĚNA DŘEVOSTAVBY - S OBKLADEM

DŘEVĚNÉ OBLOŽENÍ - MODŘÍN	20 mm
LAŤOVÁNÍ - MODŘÍN	30 mm
POJISTNÁ DIFUZNÍ FÓLIE	
MINERÁLNÍ VATA	60 mm
MINERÁLNÍ VATA	240 mm
PANEL CLT	84 mm
SÁDROKARTON	10 mm
CELKEM	444 mm

SKLADBA D

OBVODOVÁ STĚNA DŘEVOSTAVBY - S OMÍTKOU

OMÍTKA VÁPENNÁ	10 mm
CEMENTOVÝ POTĚR S PERLINKOU	10 mm
POJISTNÁ DIFUZNÍ FÓLIE	
MINERÁLNÍ VATA	60 mm
MINERÁLNÍ VATA	240 mm
PANEL CLT	84 mm
SÁDROKARTON	10 mm
CELKEM	414 mm

VILA V JUNDROVĚ	FA VUT BRNO
ZDRAVÉ BYDLENÍ V DŘEVOSTAVBĚ	2019/2020
PŮDORYSY 1NP A 2NP	FORMÁT: A2
VYPRACOVALA: ANETA CVRČKOVÁ	M 1:100
VEDOUČÍ PRÁCE: HANA URBÁŠKOVÁ, prof. Ing. arch., Ph.D.	č. 1