




- LEGENDA
- TERÉN
 - OKOLNÍ STAVBY (odstíny šedé)
 - PŮVODNÍ TERÉN
 - KOMUNIKACE - CESTA

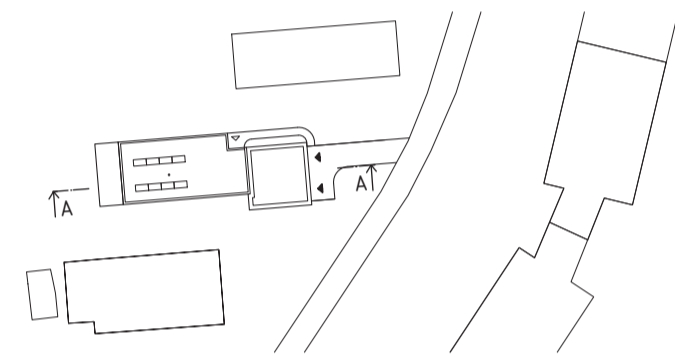


ŘEZ - PODÉLNÝ
A - A
M 1:100

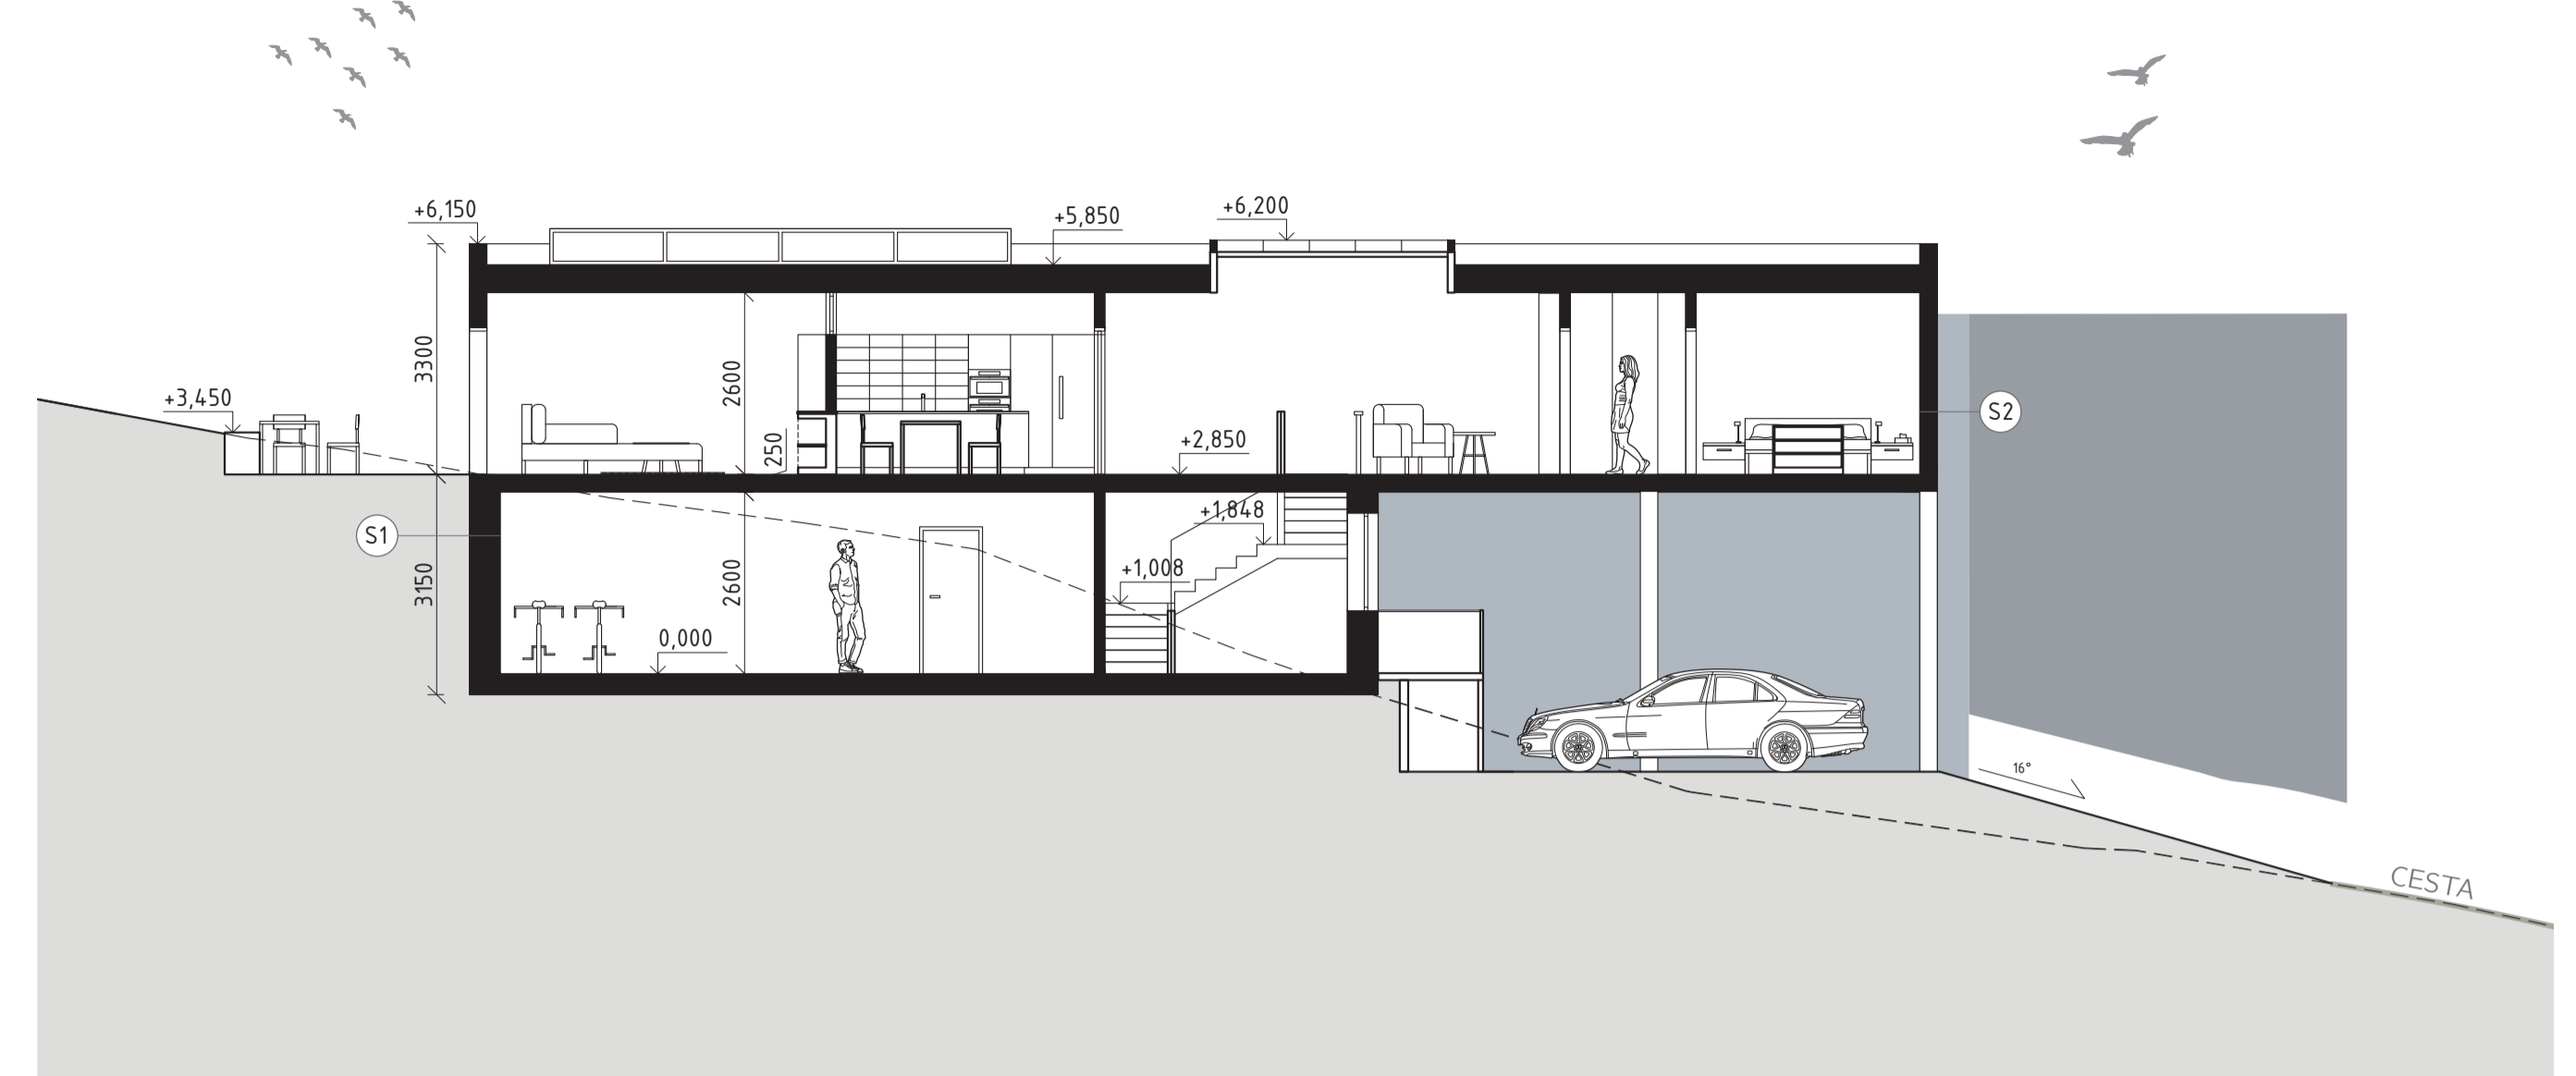


- LEGENDA
- TERÉN
 - OKOLNÍ STAVBY (odstíny šedé)
 - PŮVODNÍ TERÉN
 - KOMUNIKACE - CESTA

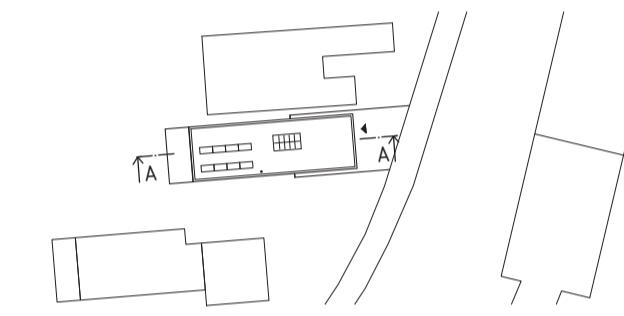


ŘEZ - PODÉLNÝ
A - A
M 1:100

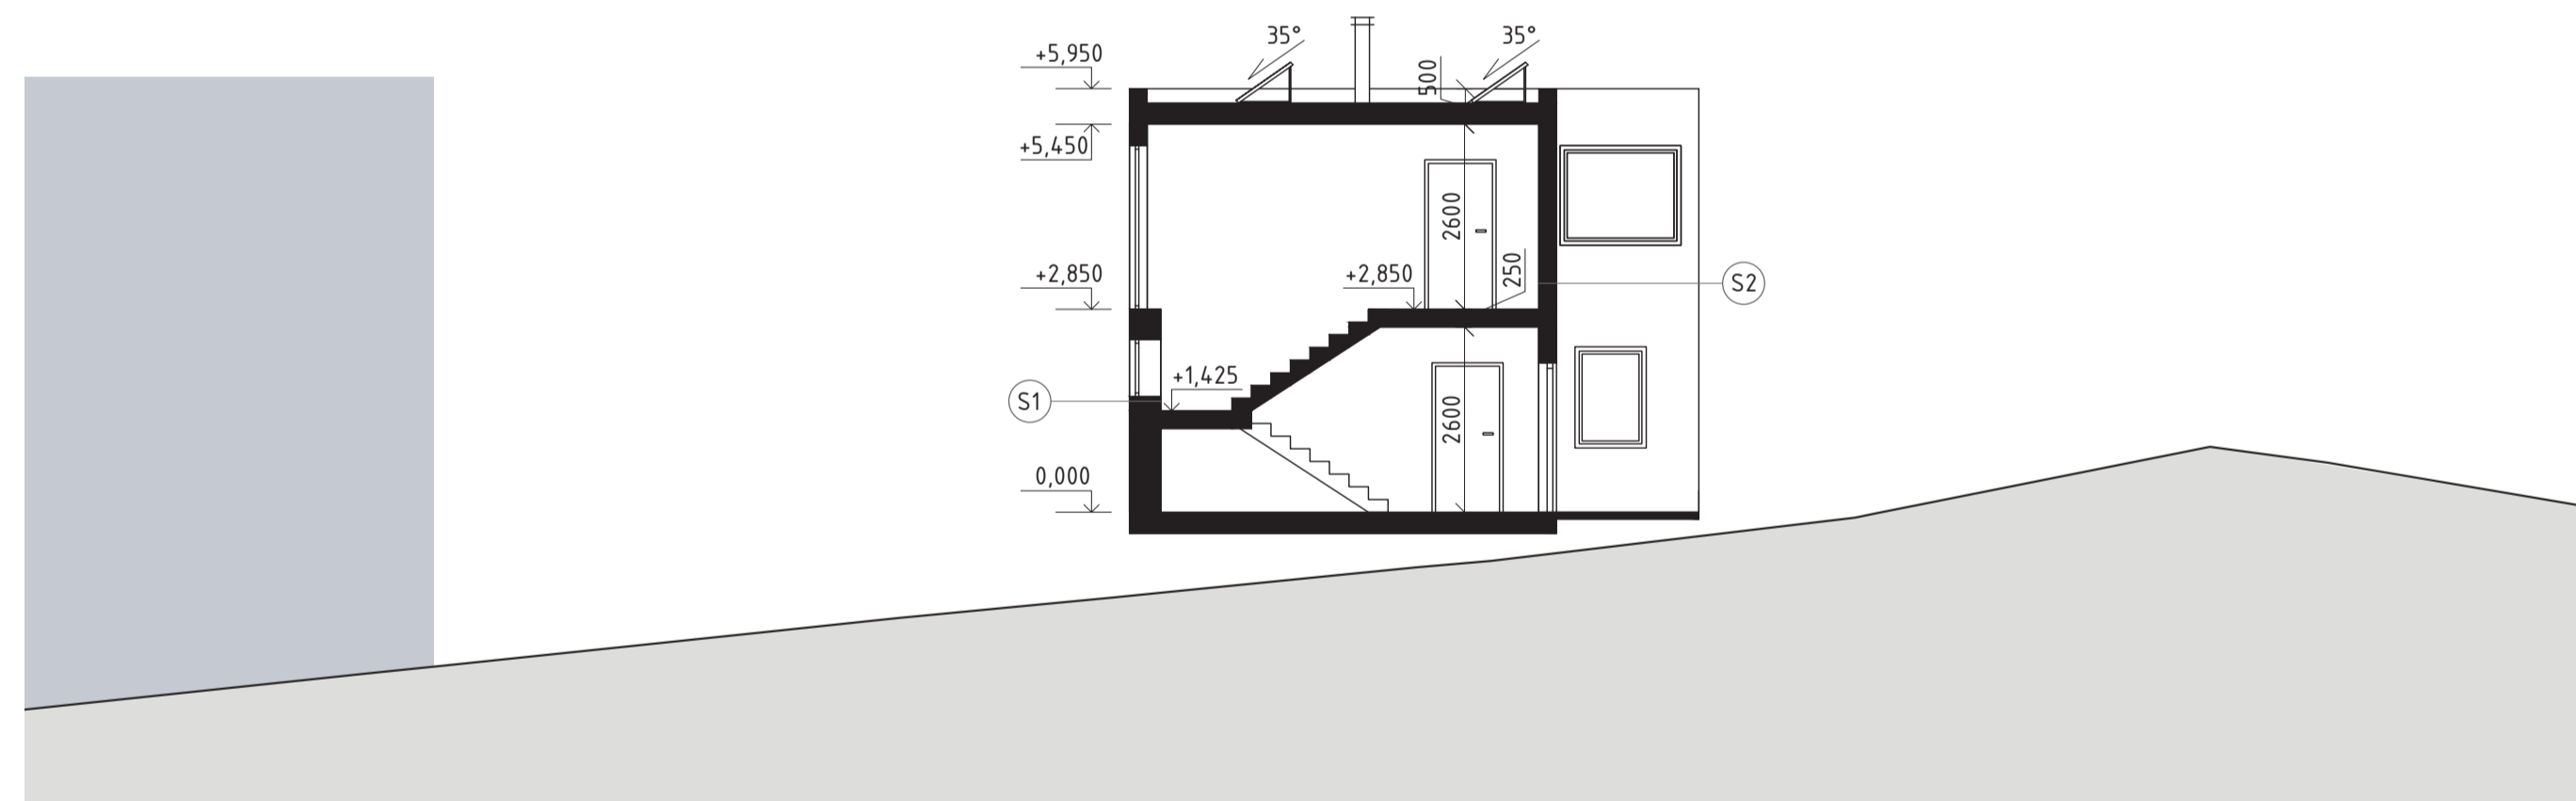


- LEGENDA
- TERÉN
 - OKOLNÍ STAVBY (odstíny šedé)

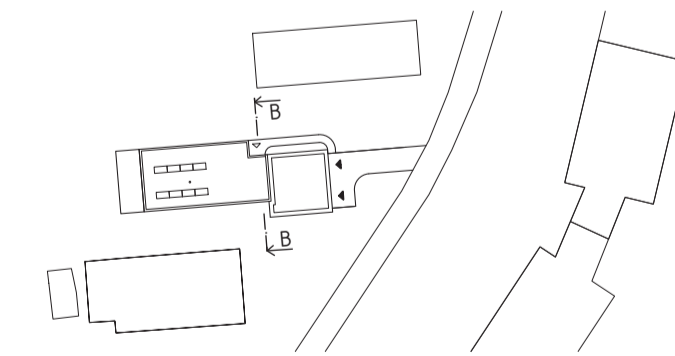

ŘEZ - PŘÍČNÝ
B - B
M 1:100

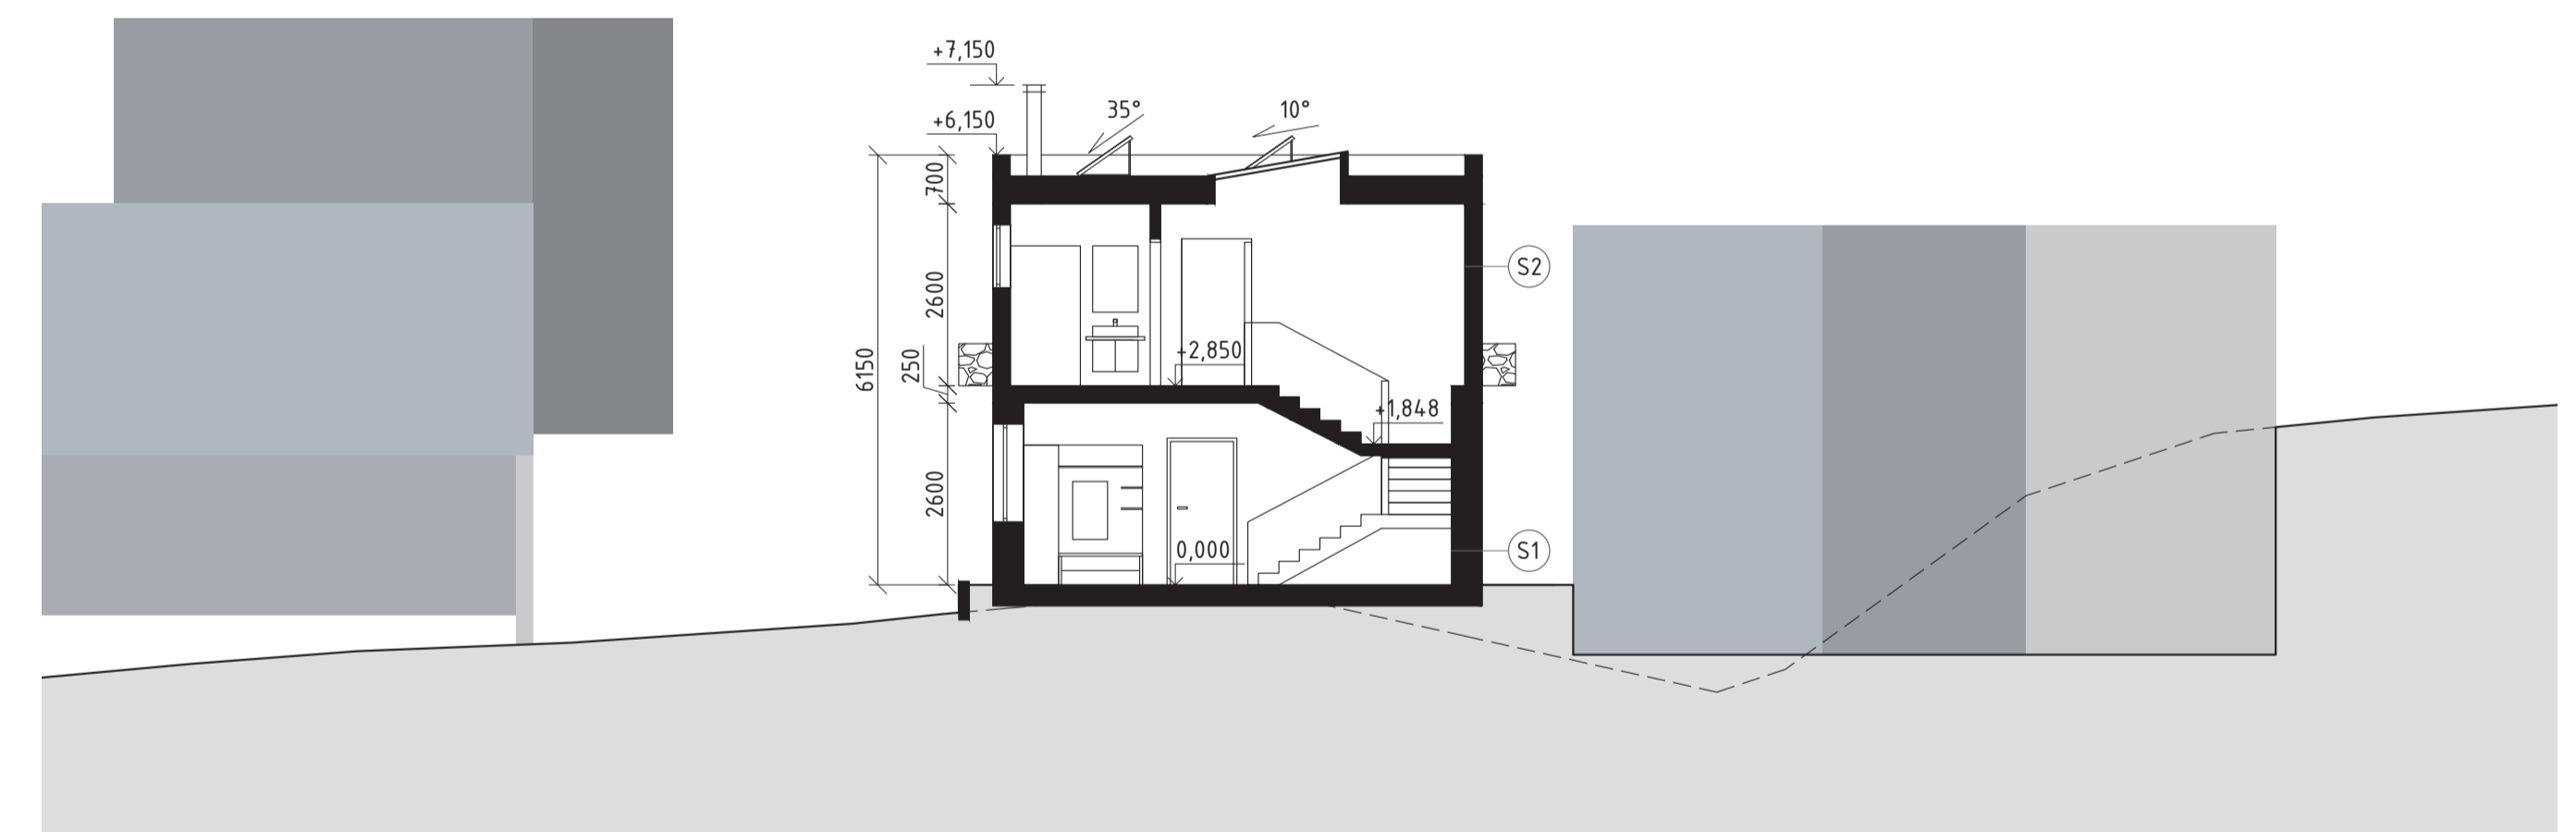

- LEGENDA
- TERÉN
 - OKOLNÍ STAVBY (odstíny šedé)
 - PŮVODNÍ TERÉN

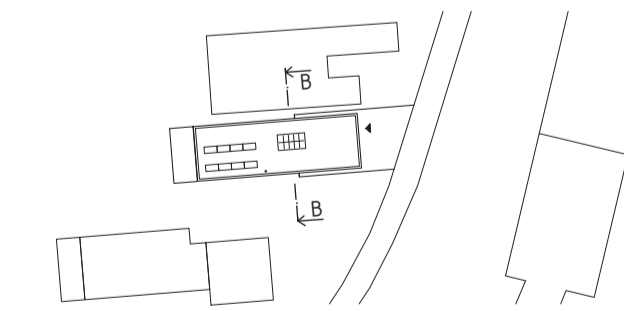

ŘEZ - PŘÍČNÝ
B - B
M 1:100

SKLADBY

- S1
- OBKLAD PŘÍRODNÍ EXOTICKÝ KÁMEN - PALLEON 400x600x35MM / 400x800x35MM
 - VZDUCHOVÁ MEZERA - 40MM
 - POJISTNÁ DIFUZNÍ FÓLIE - TYVEK SOLID (sd ≤ 0,03 m)
 - TEPELNÁ IZOLACE XPS STYRODUR 2800C
 - LEPÍCÍ A STĚRKOVACÍ HMOTA-ETAG 004 H. 3 MM
 - TVÁRNICE ZTRACENÉHO BEDNĚNÍ (500x250x250MM), C20/25 S VÝZTUŽÍ (ŽB)
 - VNITŘNÍ OMÍTKA H. 12,5 MM

- S2
- FAŠÁDNÍ OBKLAD (DVĚ VARIANTY)
 - 1) DŘEVĚNÝ FAŠÁDNÍ OBKLAD-dekor SEVERSKÁ BOROVICE (použity mezerníky 10mm), 20x140 MM
 - DŘEVĚNÉ LAŤOVÁNÍ (VZDUCHOVÁ MEZERA) H. 30 MM
 - 2) FAŠÁDNÍ OMÍTKA - jádrová omítka H. 15 mm; finální omítka Baumit PuraColor H. 5 mm; barva bílá 0019/běžová 0398
 - HERAKLITH C DESKA H. 30 MM (přípevněna TX šrouby)
 - PAROPROPUSTNÁ FÓLIE GUTTAFLON UV FASSADE 15MM
 - KVH HRANOL 60x40MM; VÝPLŇ MEZI HRANOLY TVOŘÍ TEPELNÁ IZOLACE ISOVER MULTIMAX 30 H. 60MM; λ = 0,030
 - DHF DESKA E EGGER H. 15MM
 - KVH HRANOL 140x60MM; VÝPLŇ MEZI HRANOLY TVOŘÍ TEPELNÁ IZOLACE ISOVER WOODSIL čedičová vlna
 - OSB 3 GLUNZ P-D DESKA λ = 0,13 [W/mK], H. 15MM (2500x675x15MM)
 - KVH HRANOL 60x40MM; VÝPLŇ MEZI HRANOLY TVOŘÍ TEPELNÁ IZOLACE ISOVER FASSIL λ = 0,034, H. 60MM
 - SDK DESKA FARMACELL GEENLINE 12,5 MM

- S3
- SUCHOMILNÉ ROSTLINY
 - VEGETAČNÍ SUBSTRÁT 120 MM
 - FILTRAČNÍ VRSTVA - GEOTEXILIE 100g/m²
 - NOPOVÁ FÓLIE S PERFORMACÍ OPTIGRÜN FOK 40 - 40MM
 - OCHRANNÁ VRSTVA - GEOTEXILIE 300g/m²
 - HYDROIZOLAČNÍ EPDM FÓLIE S ODOLNOSTÍ PROTI PRORŮSTÁNÍ KOŘÍNKŮ
 - DHF DESKA E EGGER H. 15MM
 - PROVĚTRÁVACÍ MEZERA, HRANOLKY 100x60MM
 - DIFUZNÍ PAROPROPUSTNÁ FÓLIE JUTADACH 135
 - SPÁDOVÉ KLÍNY ZE SPÁDOVÝCH DESEK ISOVER SD min. 50MM
 - OSB 3 GLUNZ P-D DESKA λ = 0,13 [W/mK], H. 18MM (2500x675x15MM)
 - DŘEVĚNÁ RÁMOVÁ KONSTRUKCE KVH 80x220 MM VYPLNĚNA TI - TEPELNÁ IZOLACE ISOVER WOODSIL (čedičová vlna) λ = 0,035 ; H. 240MM
 - OSB 3 GLUNZ P-D DESKA λ = 0,13 [W/mK], H. 15MM (2500x675x15MM)
 - KVH HRANOL 60x40MM; VÝPLŇ MEZI HRANOLY TVOŘÍ TEPELNÁ IZOLACE ISOVER FASSIL λ = 0,034, H. 60MM
 - SDK DESKA FARMACELL GEENLINE 12,5 MM

SKLADBY

- S1
- FAŠÁDNÍ SYSTÉM; PLECHOVÝ PANEĽ (KAZETA) 200X1000X25MM; TIŽN PLECH RHEINZINK- modrošedý
 - HLINÍKOVÝ POMOČNÝ ROŠŤ - 30MM
 - HLINÍKOVÝ NOSNÝ ROŠŤ (vzduchová mezera) - 30MM
 - POJISTNÁ DIFUZNÍ FÓLIE - TYVEK SOLID (sd ≤ 0,03 m)
 - MAXPLUS - TEPELNÁ IZOLACE NEOPOR TL. 200MM
 - MAX PLUS - ŽELEZOBETONOVÉ MONOLITICKÉ JÁDRO C20/25, H. 150MM
 - MAXPLUS - TEPELNÁ IZOLACE NEOPOR TL. 100 MM
 - VNITŘNÍ OMÍTKA H. 12,5 MM
 - ZÁKLADNÍ VRSTVA SE SÍŤOVINOU
 - PENETRACE
 - ŠLECHTĚNÁ OMÍTKA

- S2
- DŘEVĚNÝ FAŠÁDNÍ OBKLAD - dekor SIBÍRSKÝ MODŘÍN (použity mezerníky 20mm); 20x100MM
 - DŘEVĚNÉ LAŤOVÁNÍ (vzduchová mezera-horizontální) - 30MM
 - DŘEVĚNÉ LAŤOVÁNÍ (vzduchová mezera-vertikální) - 30MM
 - POJISTNÁ DIFUZNÍ FÓLIE - TYVEK SOLID (sd ≤ 0,03 m)
 - ISOVER FASSIL 60MM - čedičová vlna; λ = 0,034
 - ISOVER WOODSIL 140MM - čedičová vlna; λ = 0,035
 - MASIVNÍ DŘEVĚNÁ STĚNA - NOVATOP SOLID 84MM (desky 2x42mm)