



1 NP
M 1:75

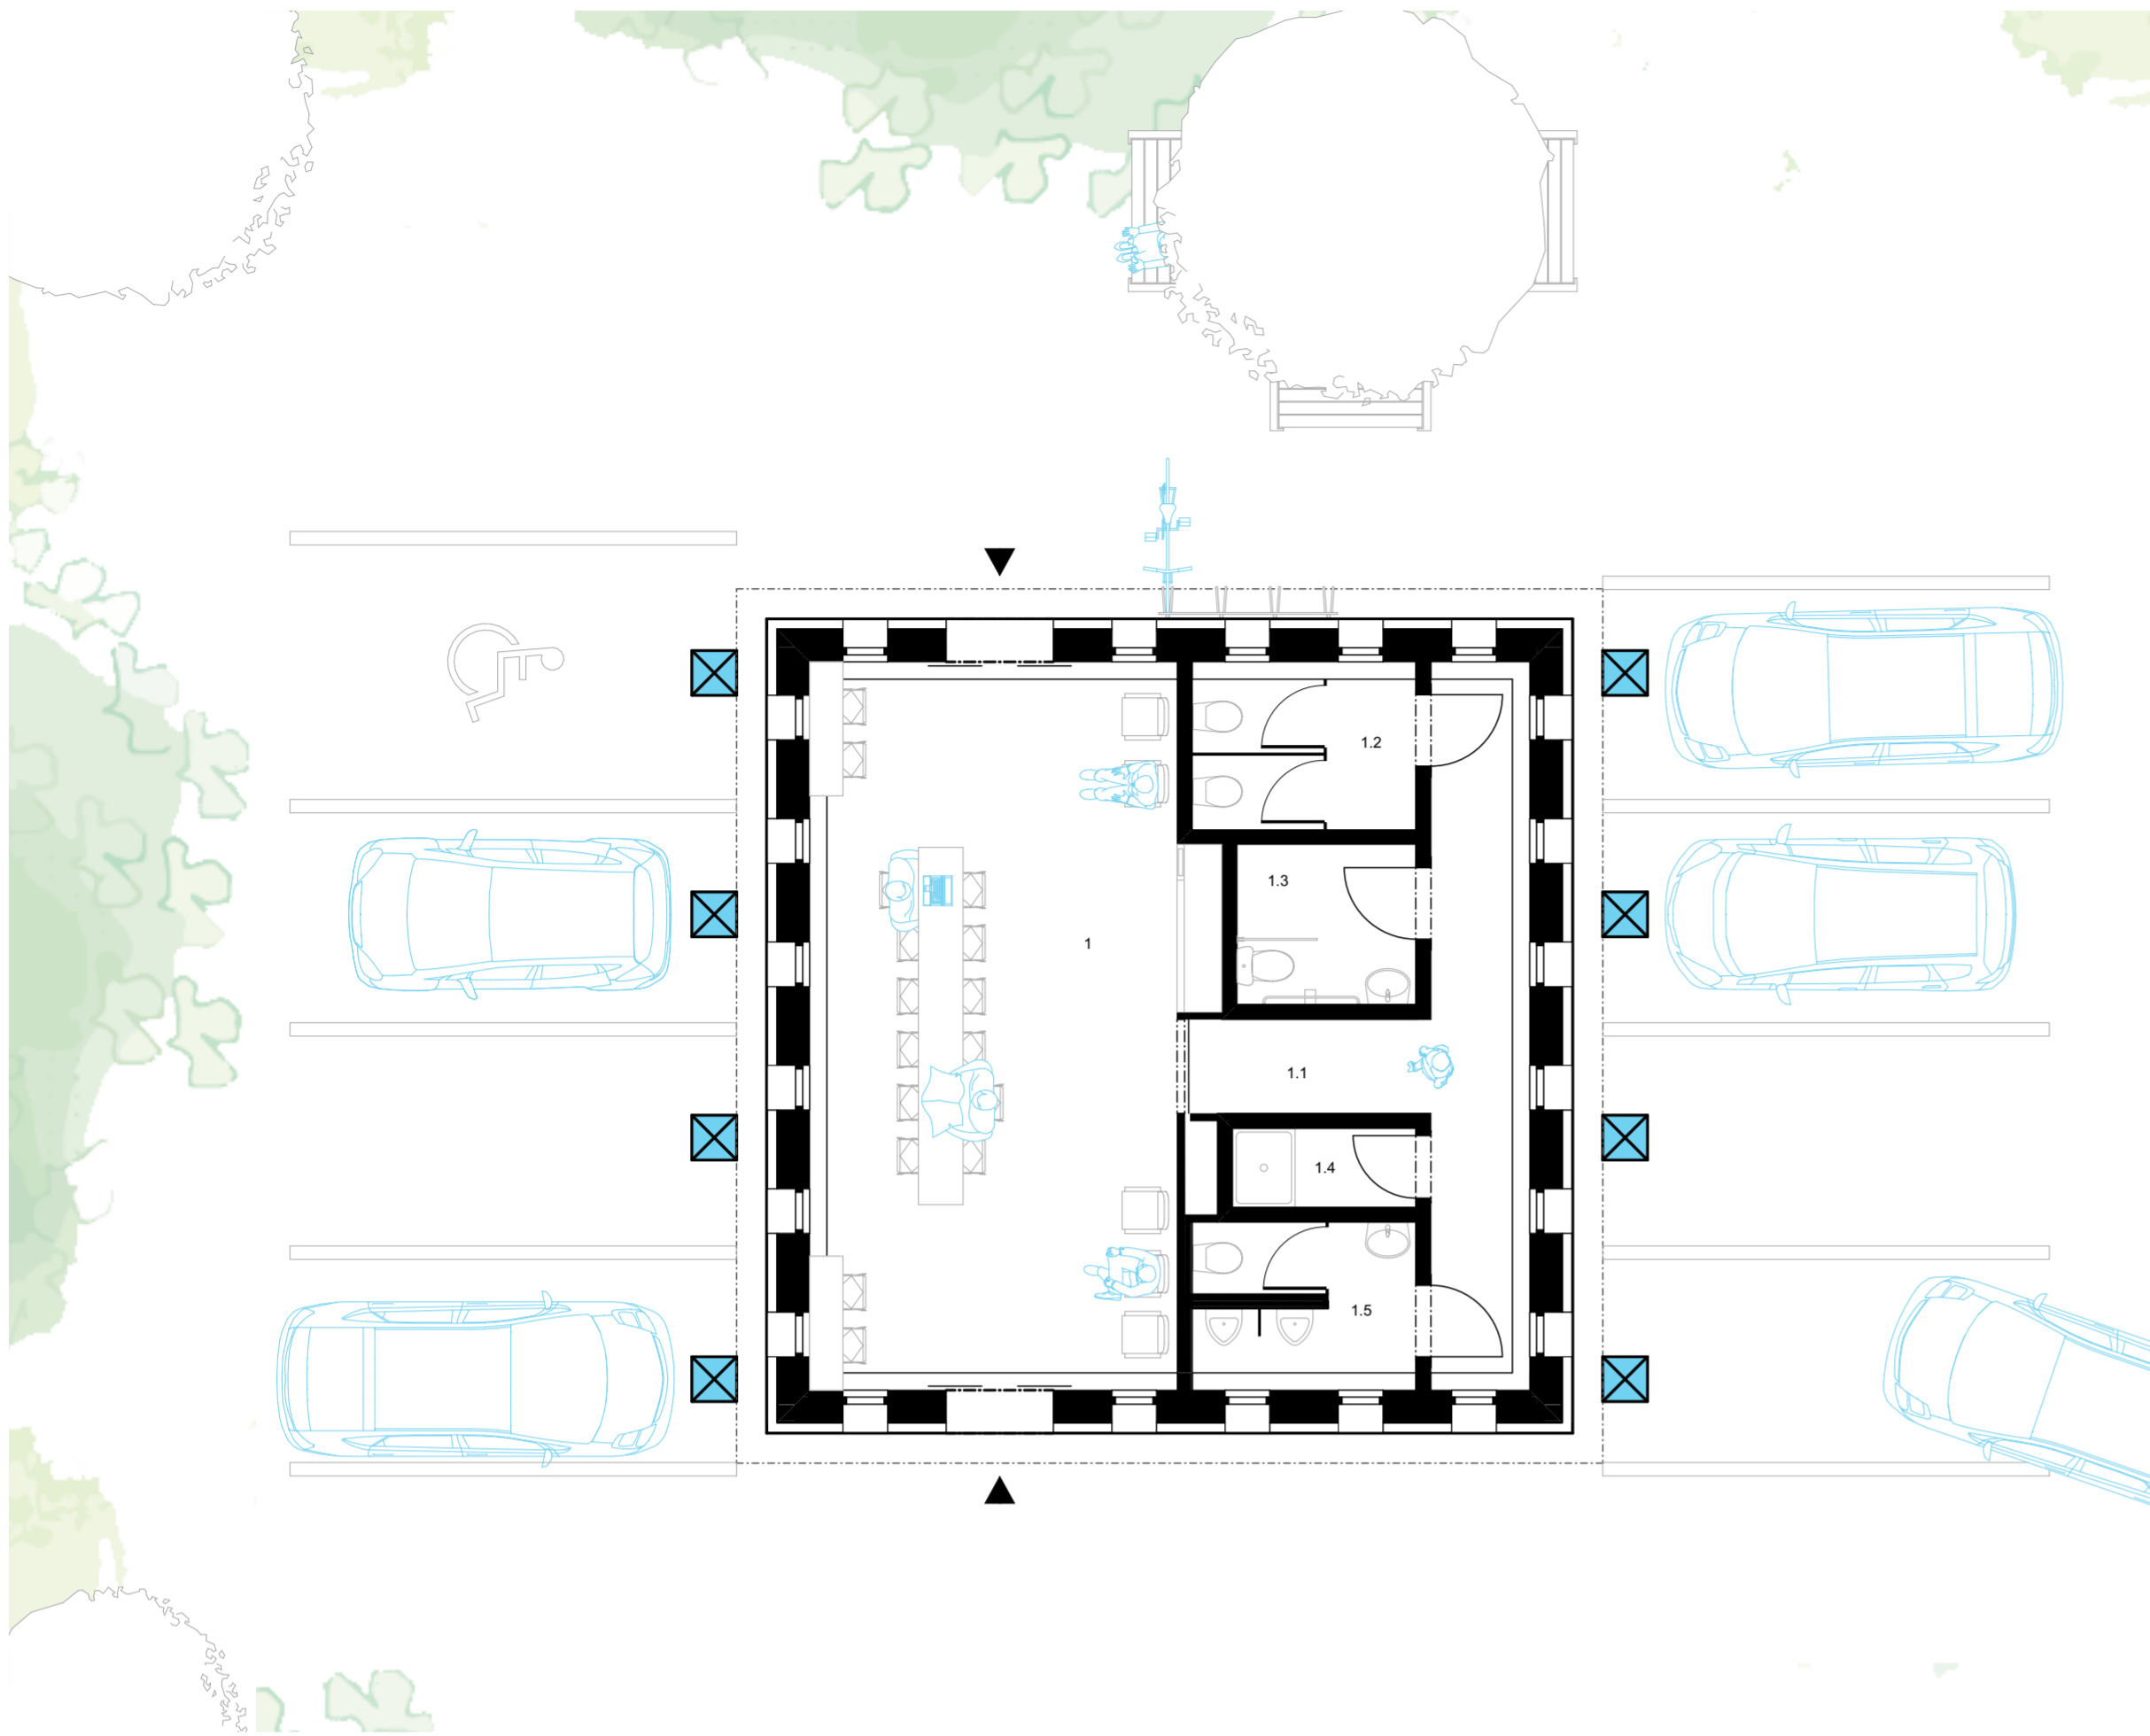


SITUACE
M 1:4000

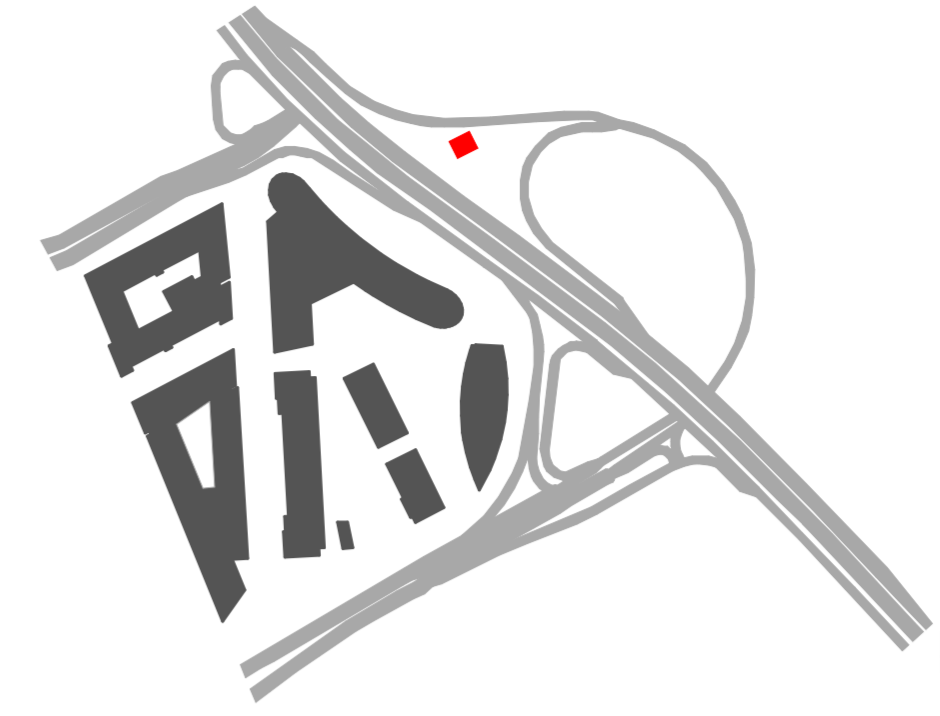


VÝUKOVÁ VERZE ARCHICADU

Tabulka místností 1.NP		
Č.	Název místnosti	Plocha (m2)
1	Hala	30,45
1.1	Chodba	9,98
1.2	WC dámy	4,20
1.3	WC invalida	3,58
1.4	Technická místnost	1,80
1.5	WC páni	4,72
Celkem		54,73 m²


Legenda materiálů

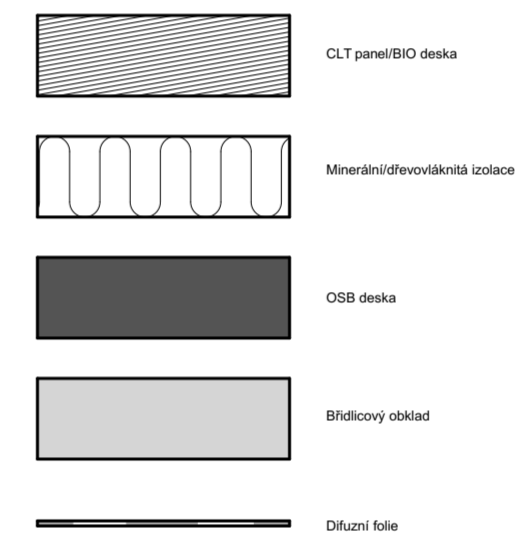


1 NP
M 1:50

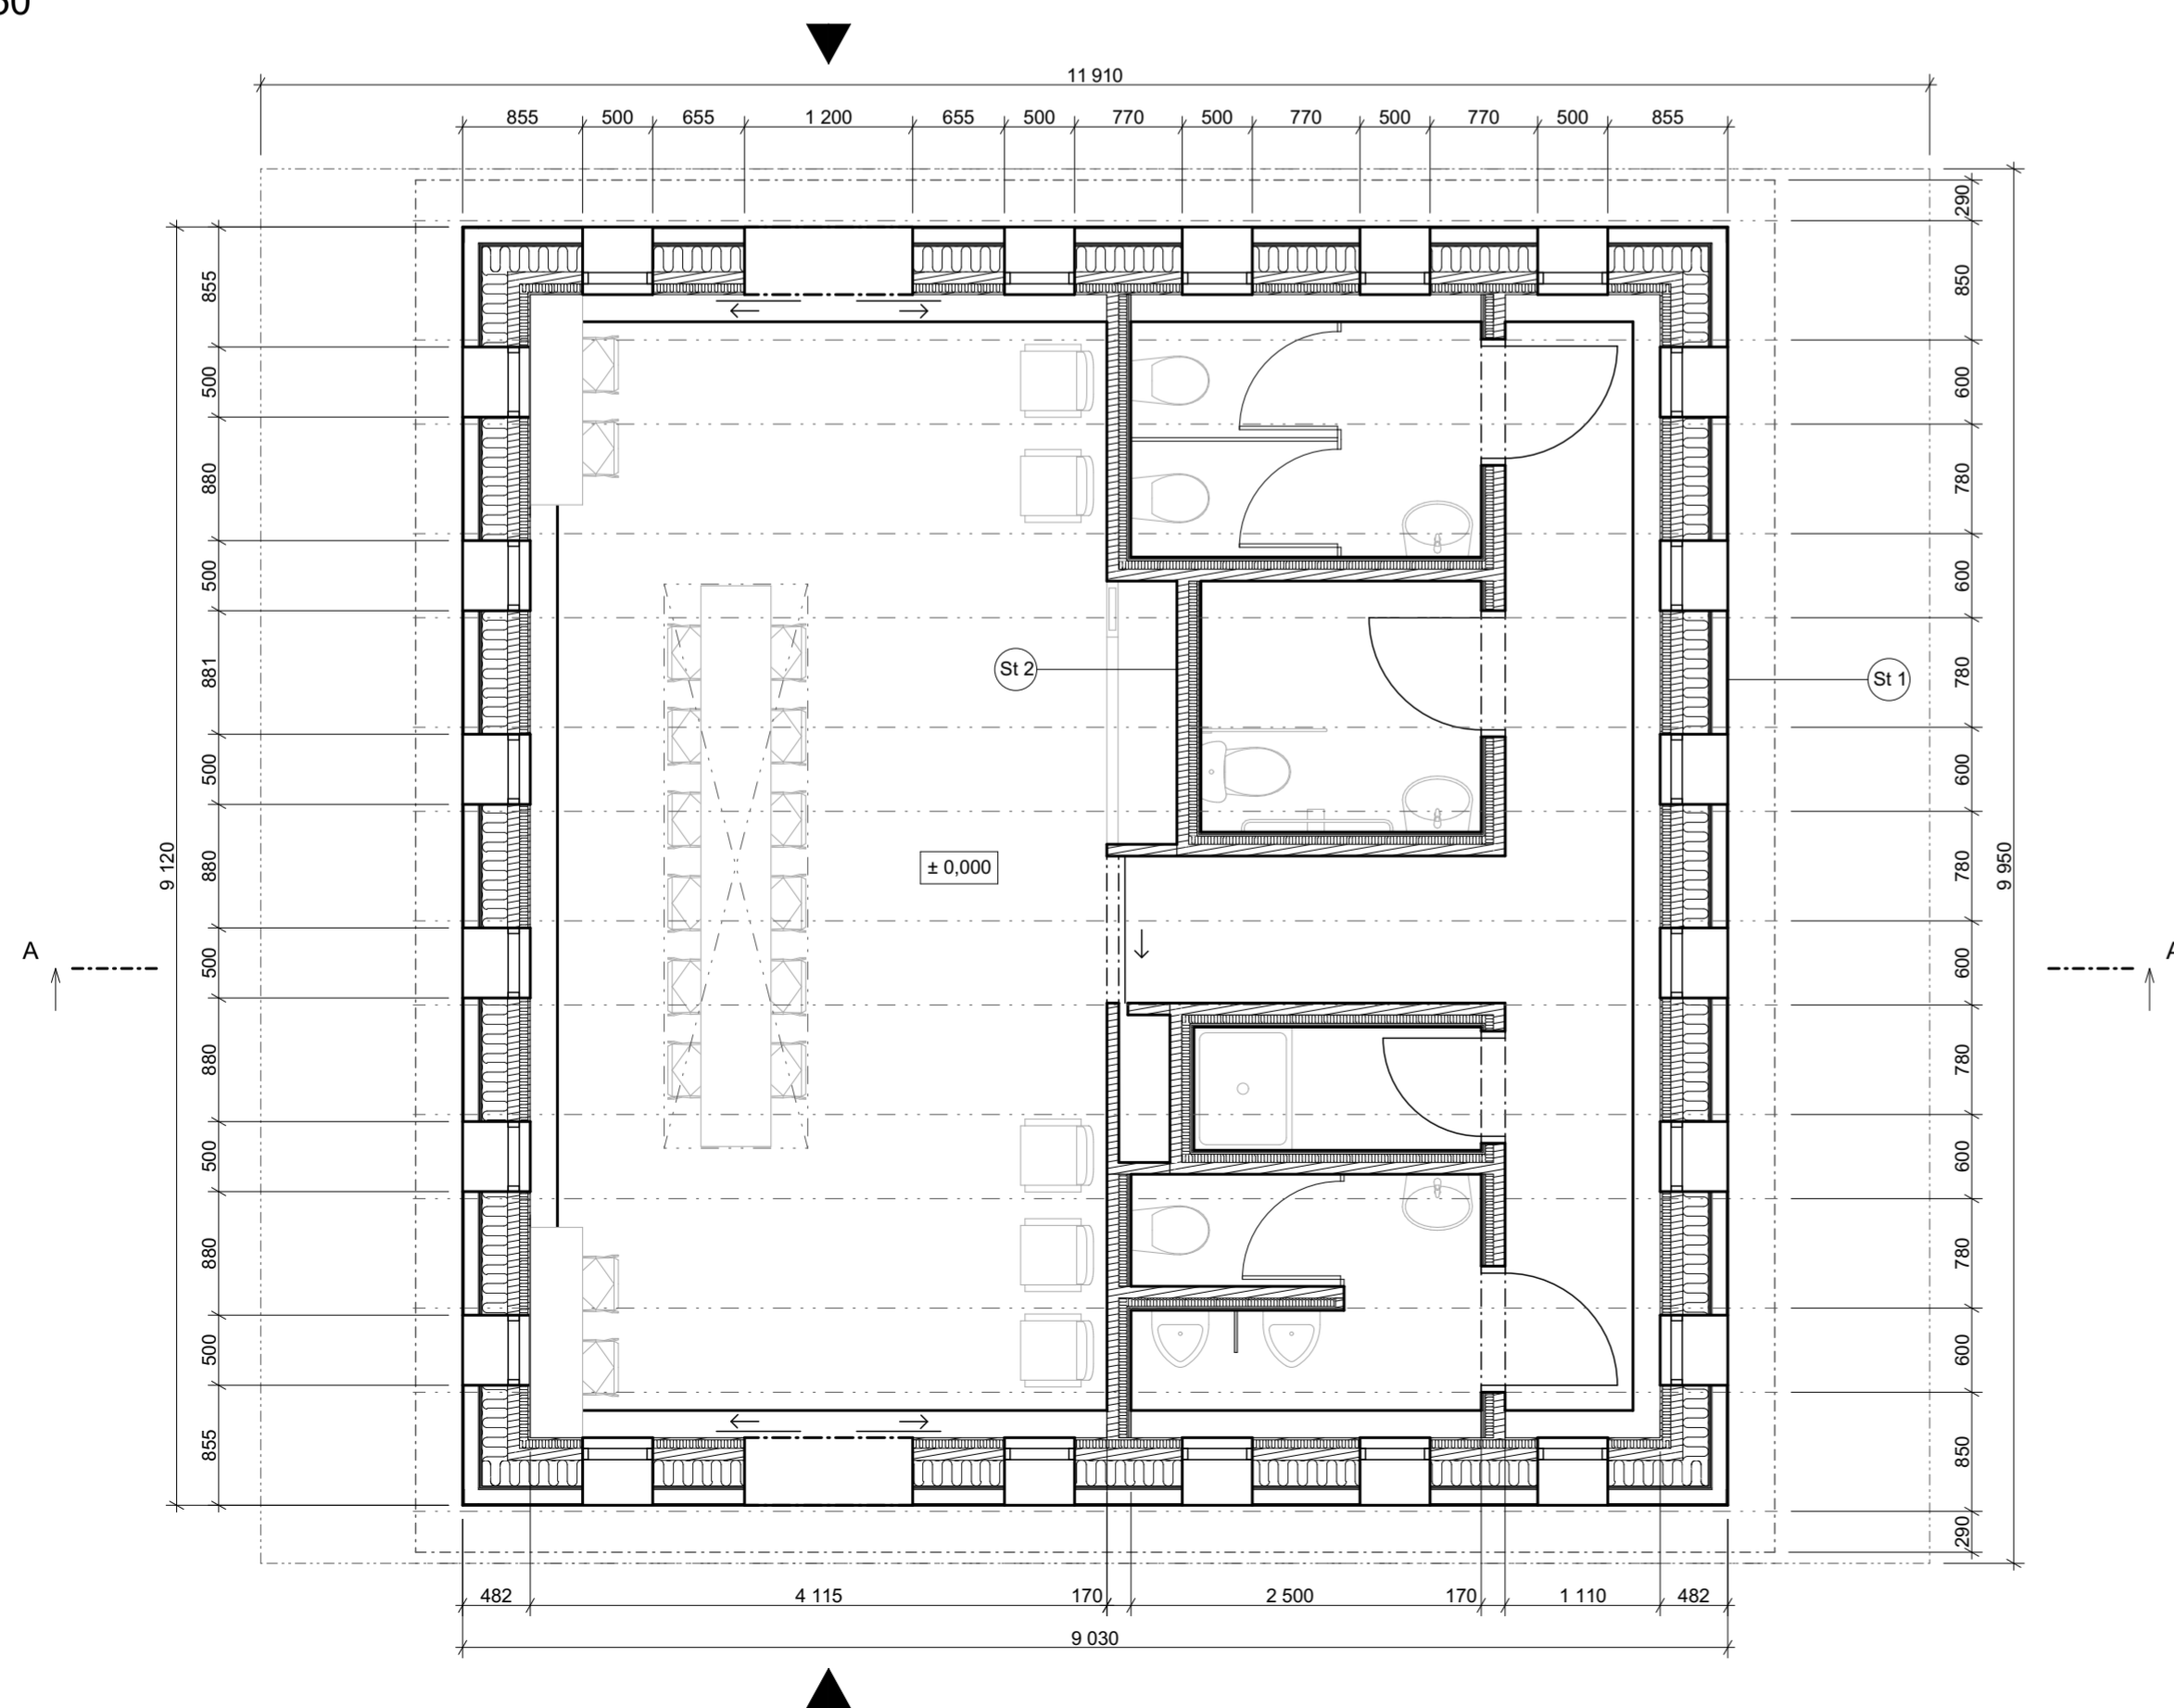

Skladba konstrukcí

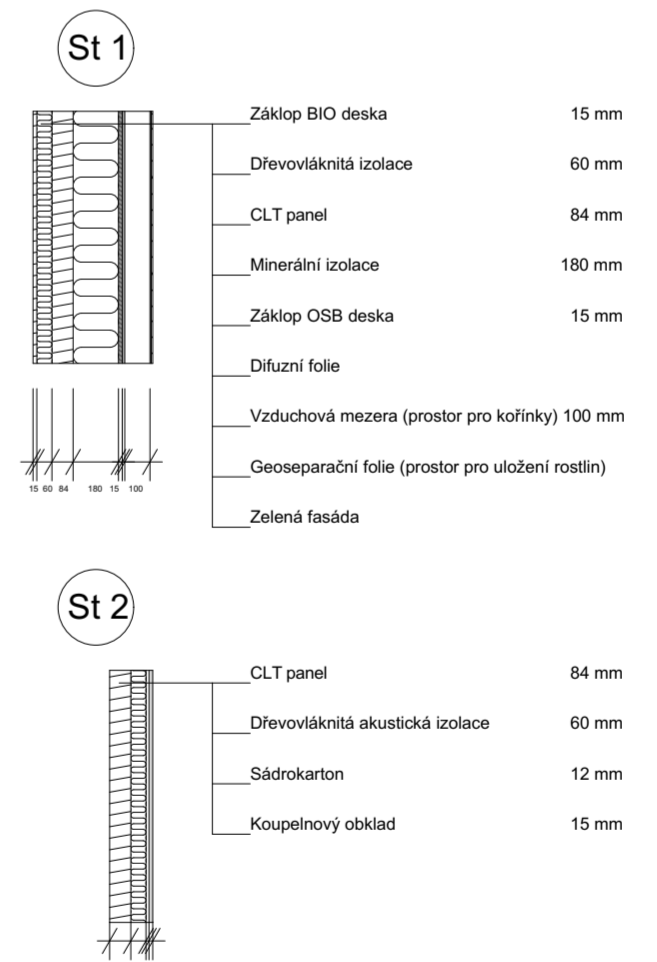

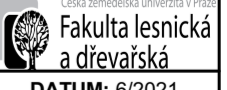STAVBY S VŮNÍ DŘEVA		 Fakulta lesnická a dřevařská DATUM: 6/2021
NÁZEV:	GREEN STATION	
TADEÁŠ ZACHARA		OZNAČENÍ ČÁSTI: 202101
UMÍSTĚNÍ STAVBY:	PRAHA- NUSLE 2600/32	
NÁZEV PŘÍLOHY:	1 NP, SITUACE	Č.PŘÍLOHY: 1