



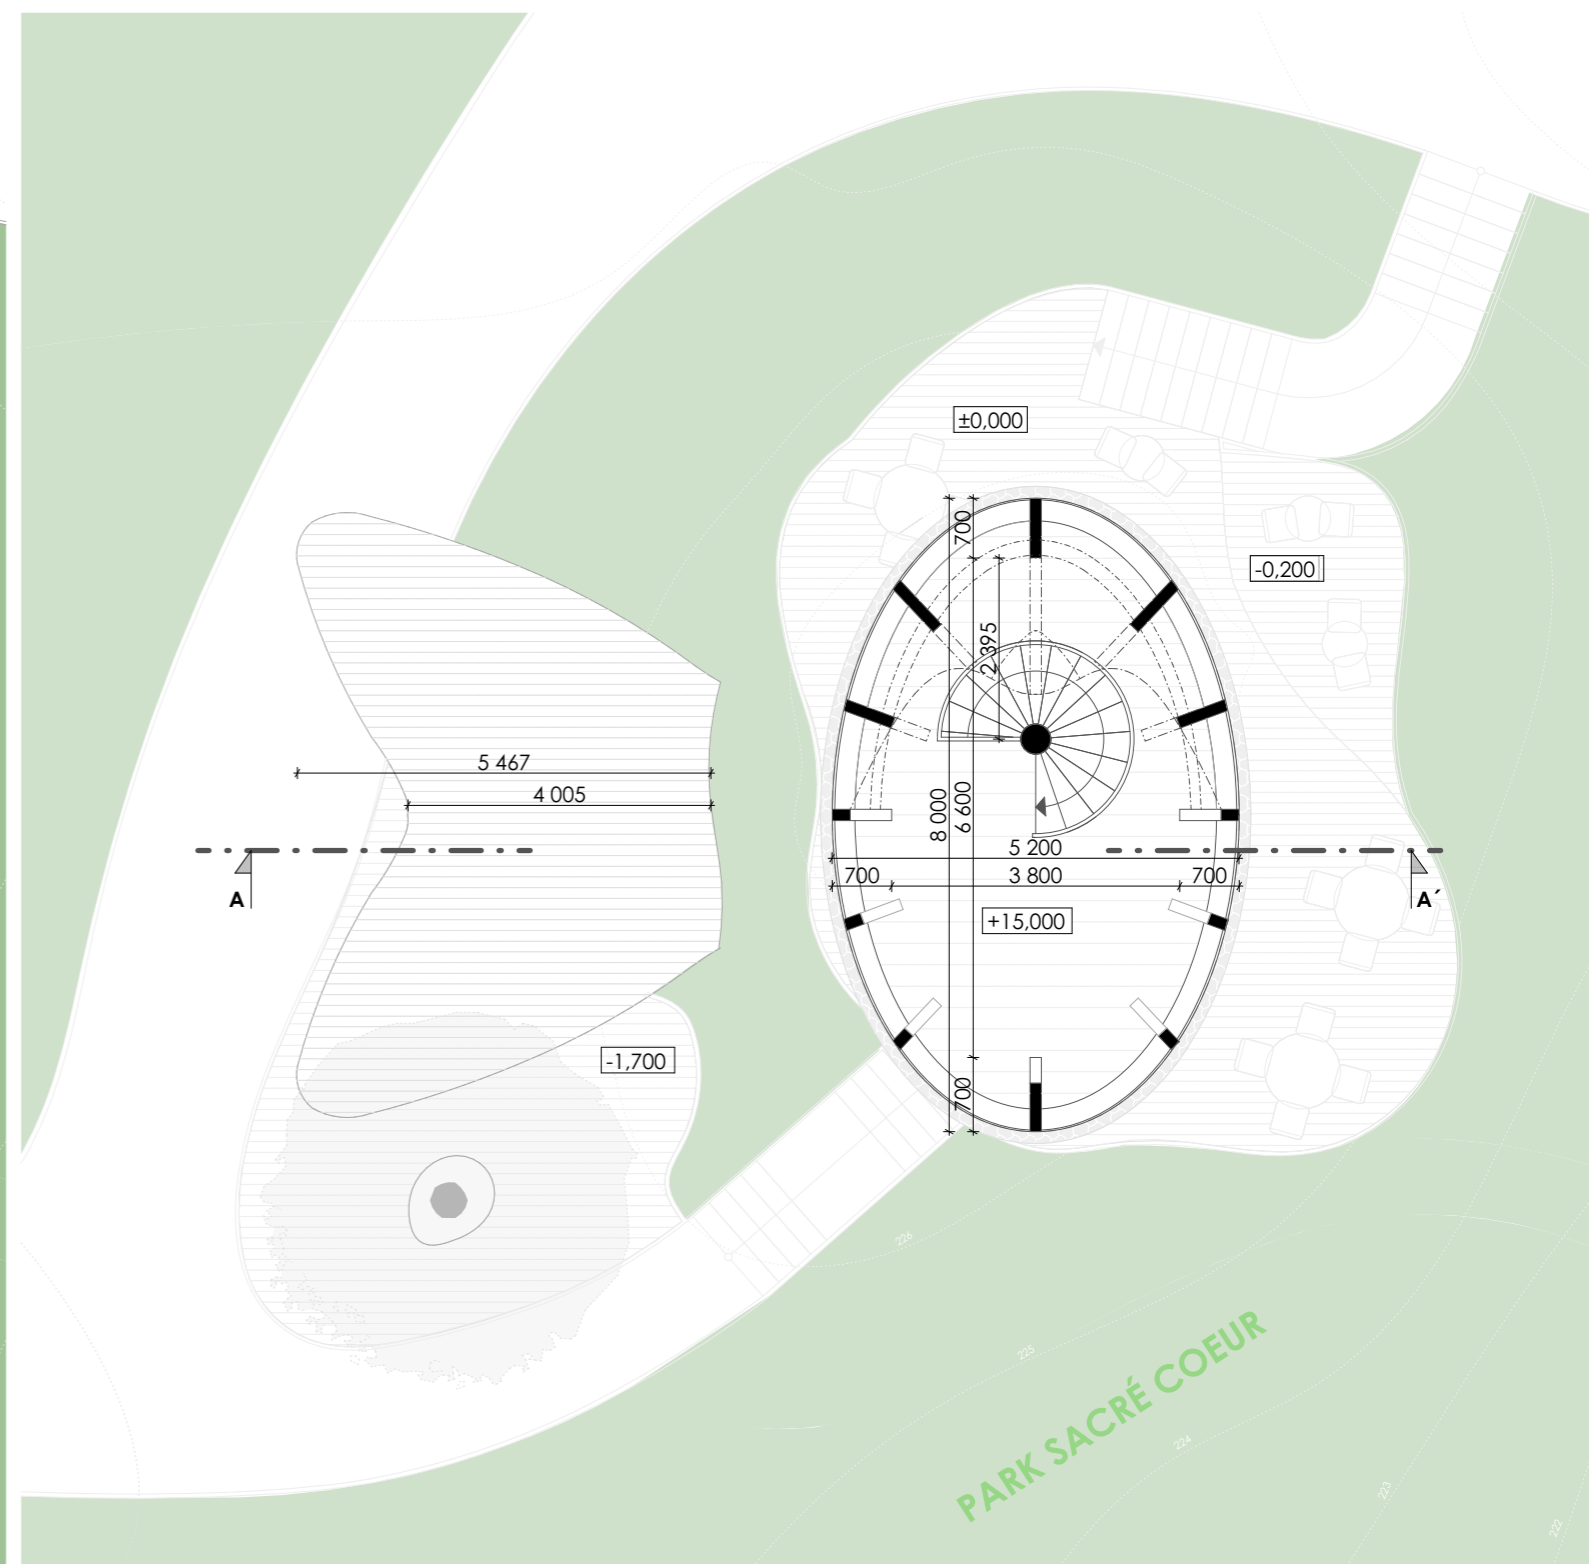

ROZHLEDNA OKOUN SMÍCHOV

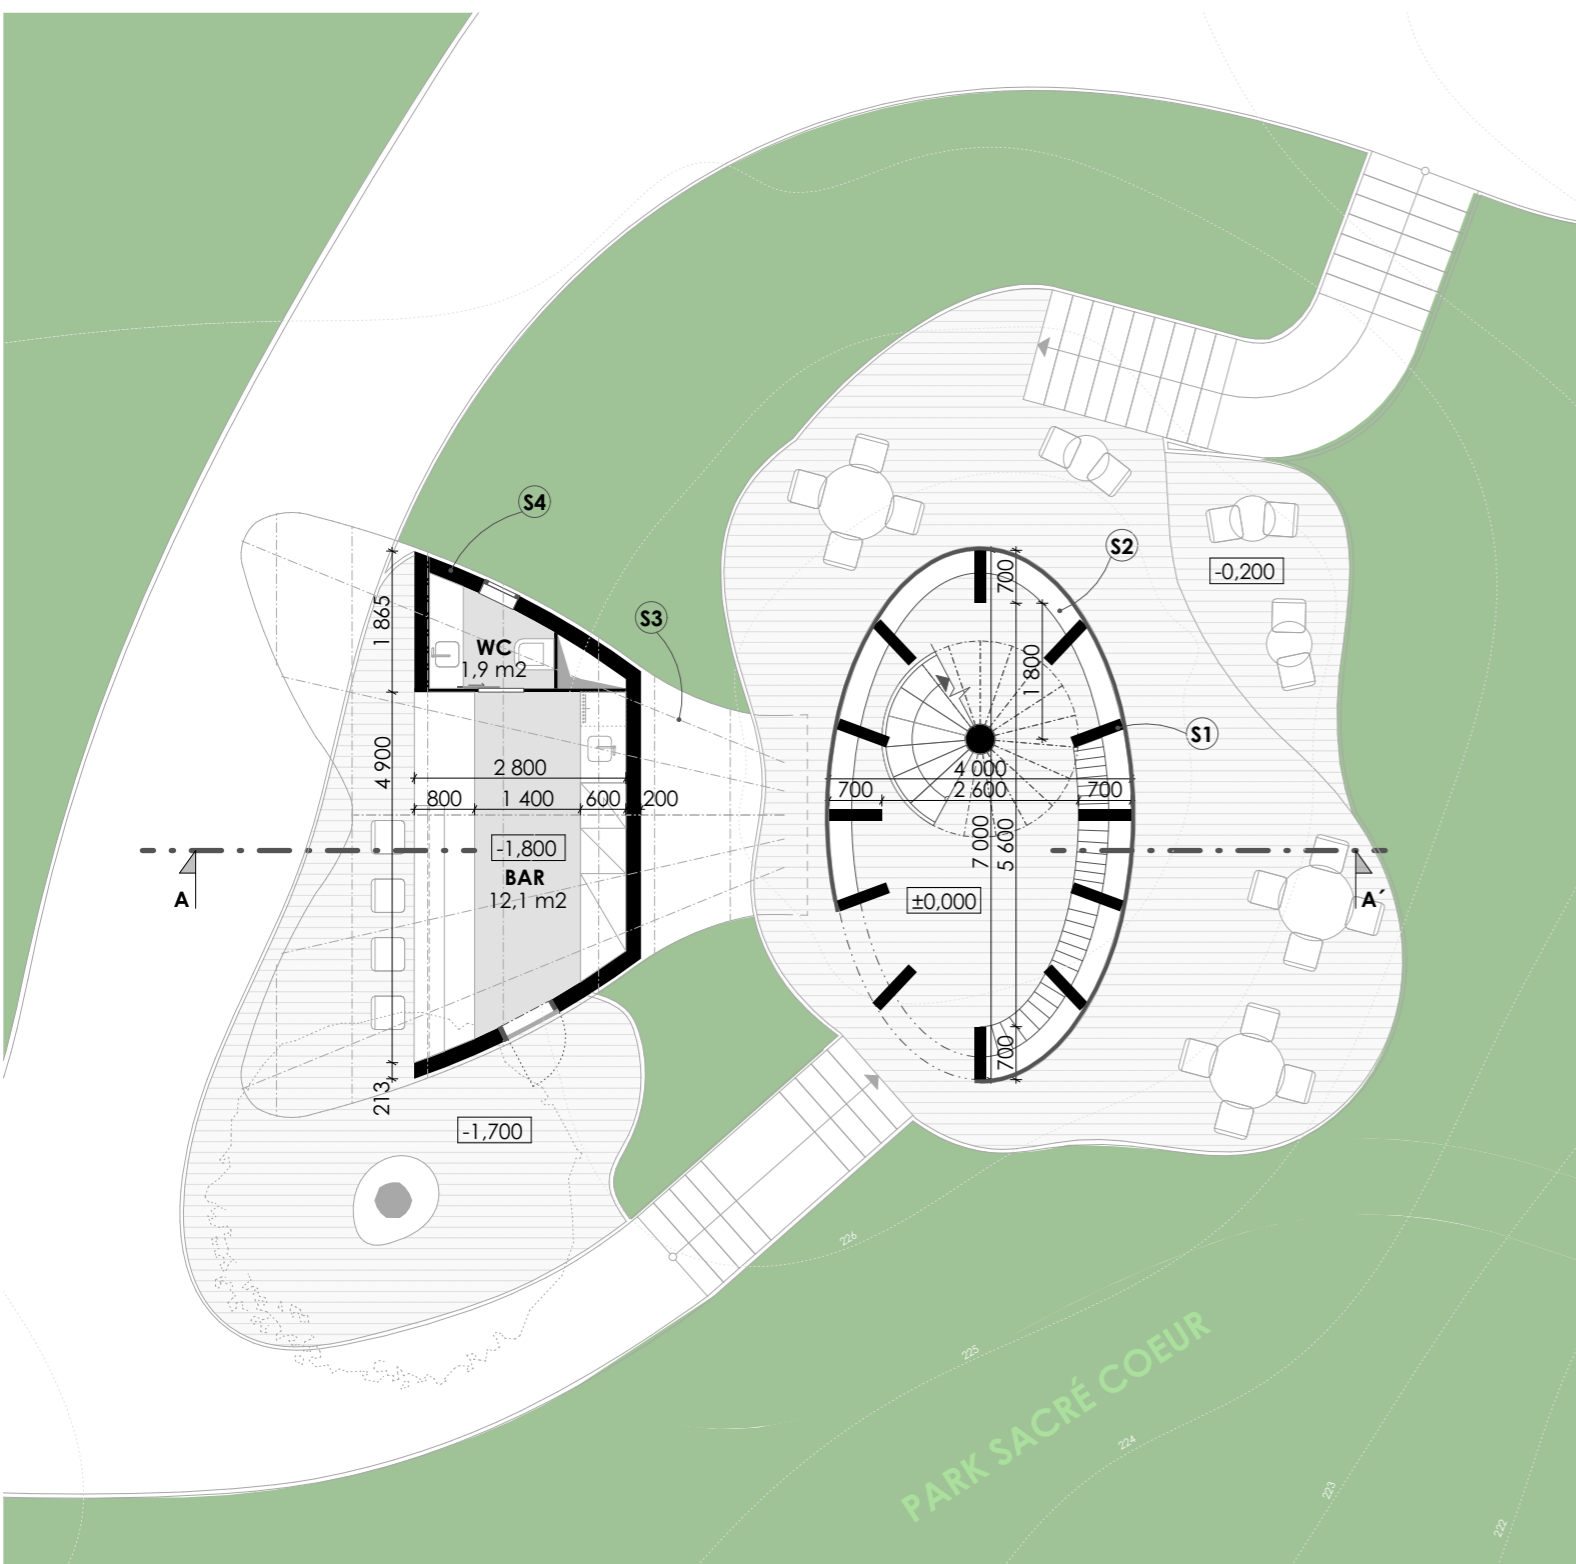

S1 - LEPENÉ LAMELOVÉ TRÁMY

S3 - FOTOVOLTAIKA
- HYDROIZOLACE
- LVL DESKA
- TEPELNÁ IZOLACE
- LVL DESKA
- ORGANICKÁ PŘÍHRADOVINA

S4 - LVL DESKA
S BAREVNOU DÝHOU
- BETONOVÁ STĚNA
- TEPELNÁ IZOLACE
- DŘEVĚNÝ ROŠT
- PROVĚTRÁVANÁ MEZERA
- DŘEVĚNÝ OBKLAD

S2 - ŠUPINOVÝ PLÁŠŤ (viz. detail)
- LVL DESKY ZTUŽUJÍCÍ NOSNOU KOSTRU (kotvené svorníkovými deskami viz. detail)