



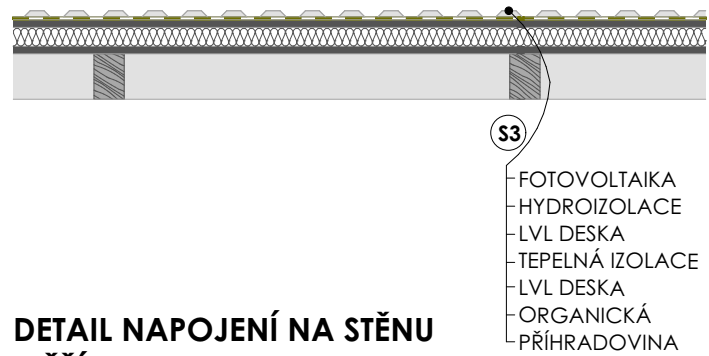


## SKLADBA STŘECHY MĚŘÍTKO 1:10

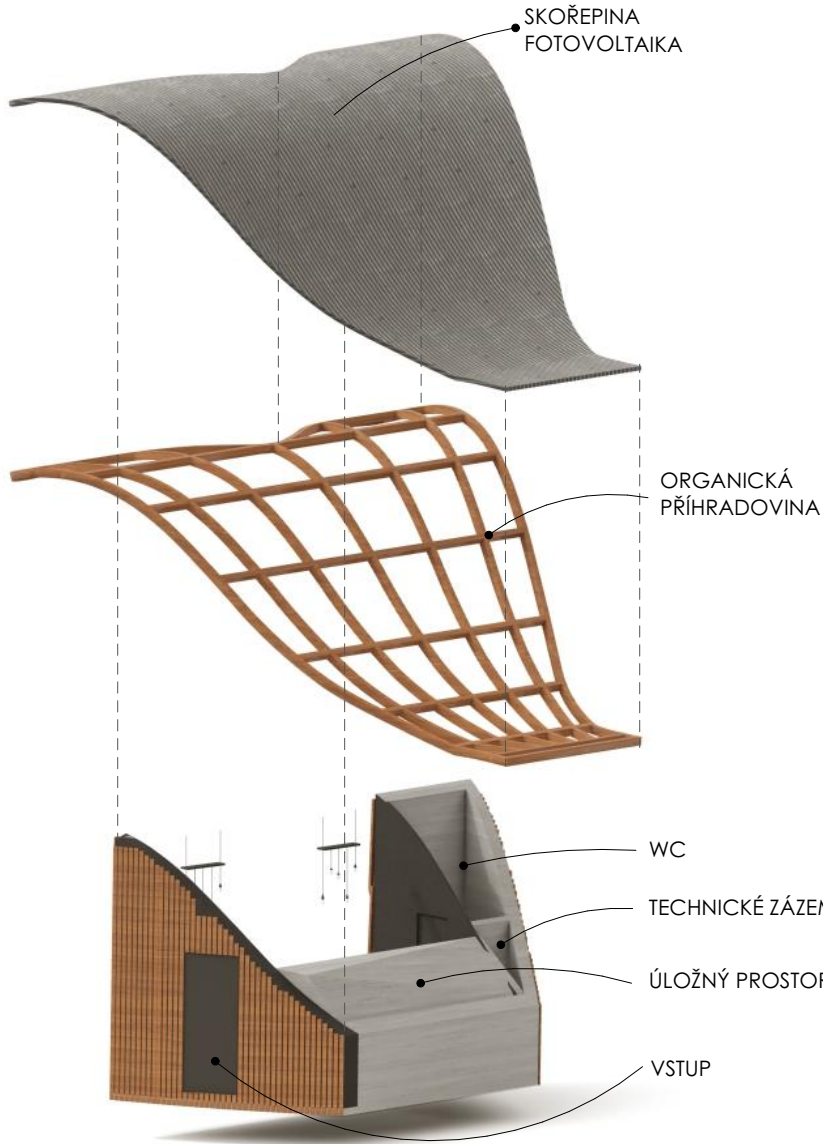

## AXONOMETRIE BARU



## DETAIL NAPOJENÍ NA STĚNU MĚŘÍTKO 1:20

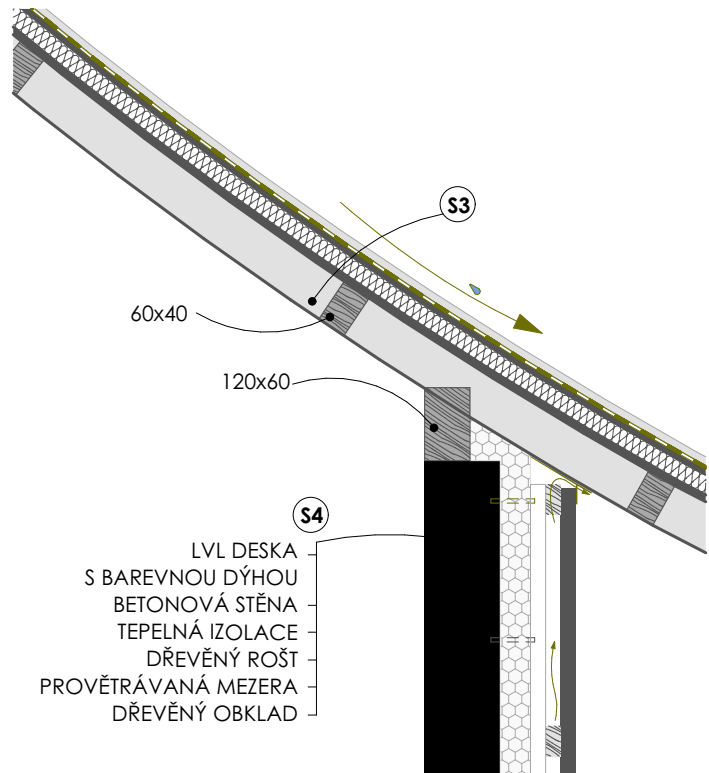

## DETAIL ZÁKLADU BARU MĚŘÍTKO 1:10

