


HLAVNÁ KONŠTRUKCIA

rám z konštrukčných smrekových hranolov
prierezu 130x50mm

osová vzdialenosť medzi rámami 1250mm

SKLADBA STRECHY (ext-int)

plechová strešná krytina	hr. 3mm
hydroizolácia	hr. 2mm
drevená lišta	hr. 50mm
poistná hydroizolácia	hr. 2mm
smreková doska	hr. 20mm
tepelná izolácia z ovčej vlny	hr. 60mm
parozábrana	hr. 3mm
olejovaná smreková doska	hr. 20mm

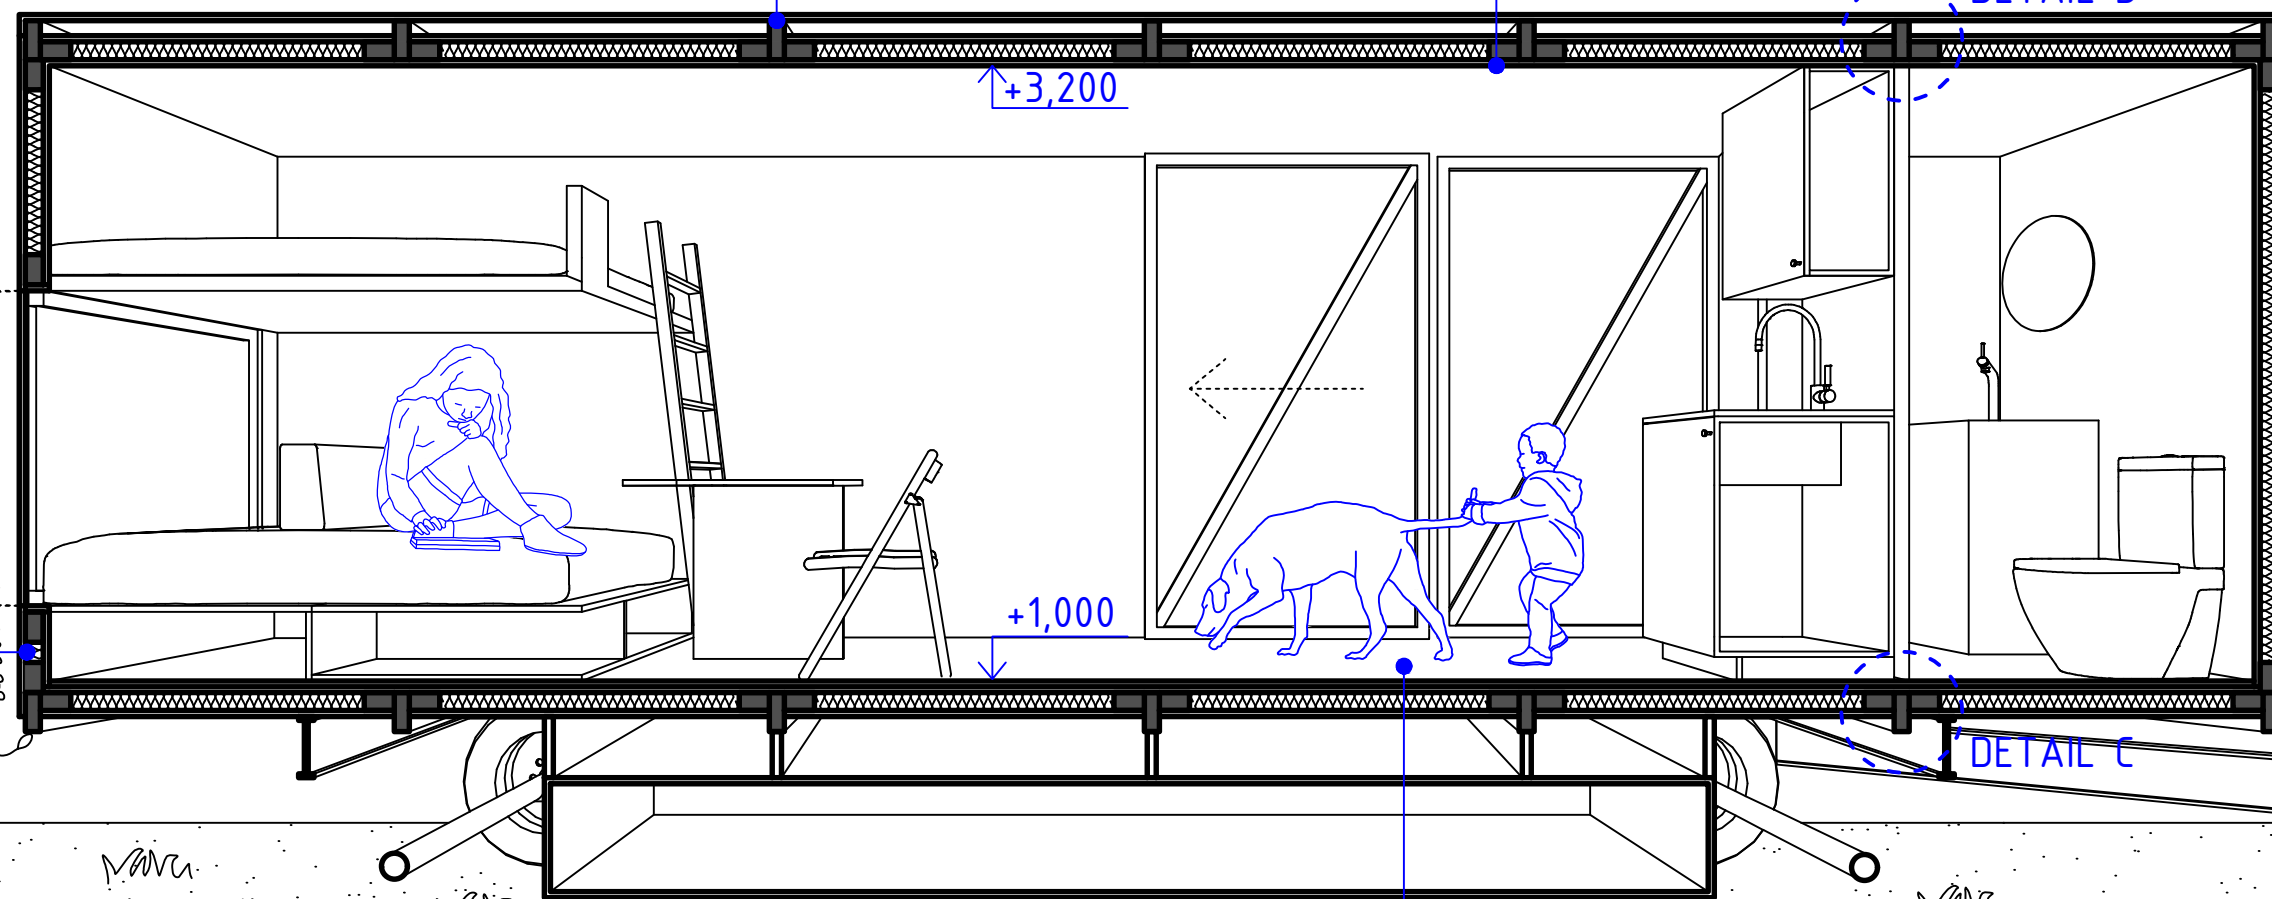

SKLADBA STENY (int-ext)

smreková doska olejovaná	hr. 20mm
parozábrana	hr. 3mm
tepelná izolácia z ovčej vlny	hr. 60mm
opal'ovaný smreková doska	hr. 20mm

SKLADBA PODLAHY (int-ext)

smreková doska olejovaná	hr. 20mm
smreková doska	hr. 20mm
parozábrana	hr. 3mm
tepelná izolácia z ovčej vlny	hr. 60mm
opal'ovaný smreková doska	hr. 20mm

POZDĽ�의 REZ A-A' M 1:25