
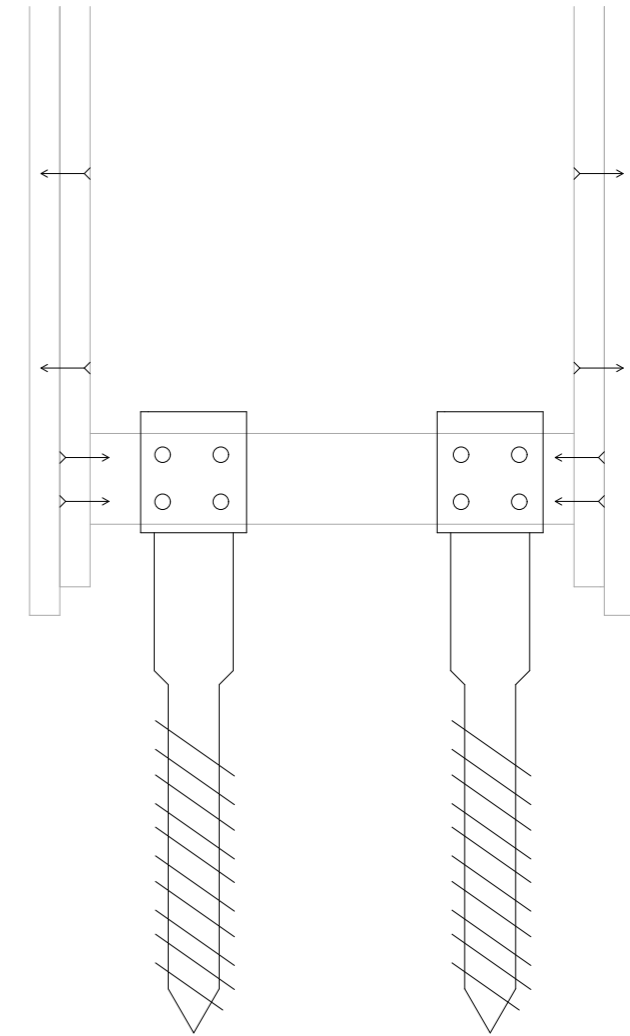


SANTINIHO KRUHY - DETAIL

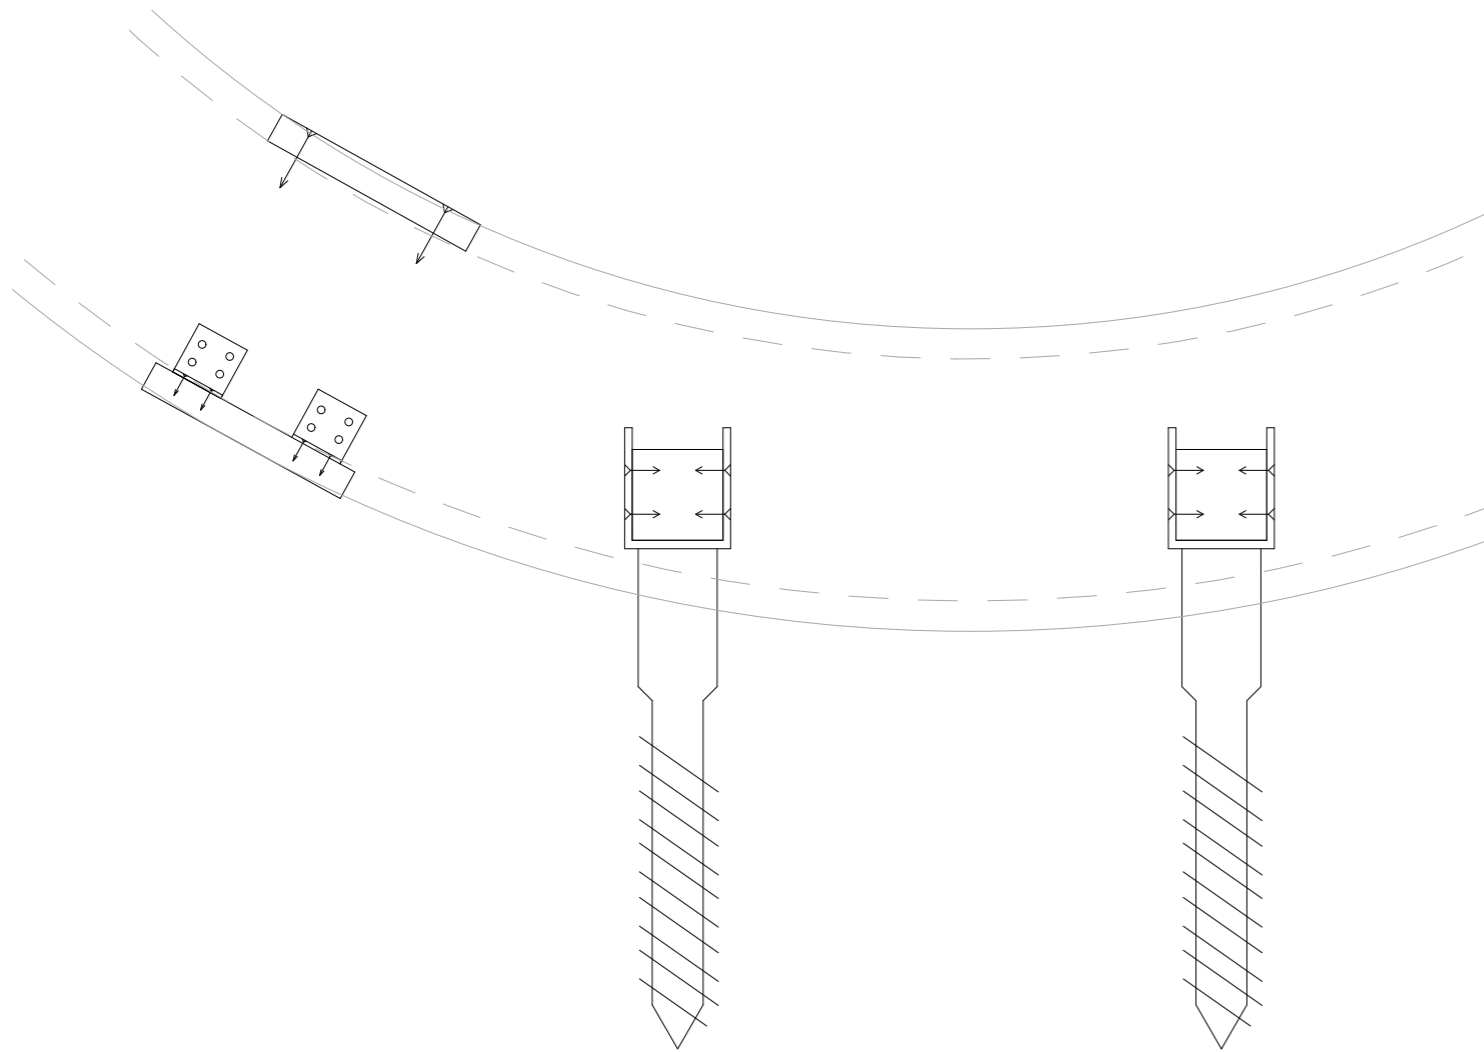

MATERIÁL:
KRUHY: STAVEBNÍ PŘEKLIŽKA LAKOVANÁ
TRÁMEK: BK 60x60
OPLÁŠTĚNÍ: SM tl. 20 mm, LAKOVÁNO