VÝUKOVÁ VERZE ARCHICADU

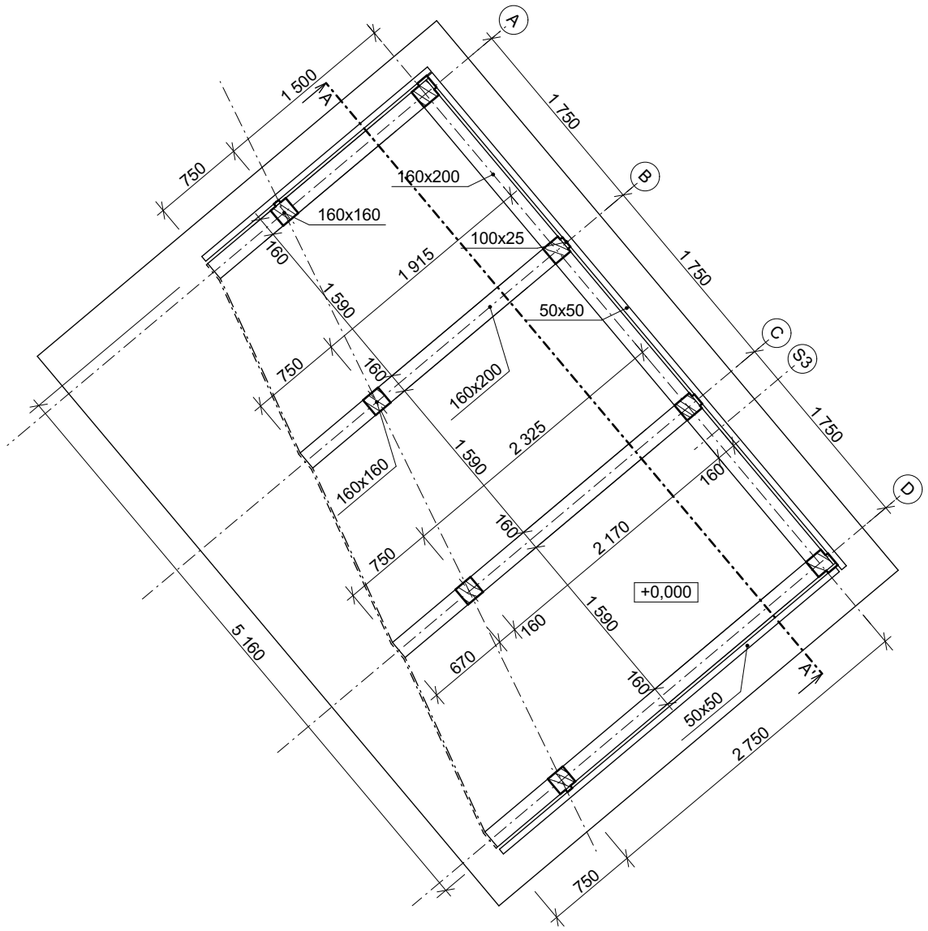

S3 SKLADBA STENOVEJ KONŠTRUKCIE

- VODOROVNÝ OBKLADOVÝ HRANOLČEK 50 x 50 mm, KOTVENIE KLINCAMI
- ZVISLÁ OBKLADOVÁ DOSKA 100X25 mm, KOTVENIE KLINCAMI
- NOSNÝ HRANOL, REZIVO TRIEDY C22, 160 x 160 mm

+0,000 = 405 m.n.m

Študent: PAVLÍNA BRESŤÁKOVÁ	Projekt: **ZASTÁVKA S VÔŇOU DREVA**		Investor: **STAVBY S VÔŇÍ DŘEVA**	
Ročník: III. PSA				
Konzultant:			Č. zákazky:	
Zákonný vlastník: **STU STAVEBNÁ FAKULTA** v Bratislave	Druh dokumentu: (profesia) ARCHITEKTÚRA		Dokument: STAVEBNÉ POVOLENIE	
	Názov dokumentu: PODORYS	Dátum vydania: 2020/2021	Mierka: 1:50	List: