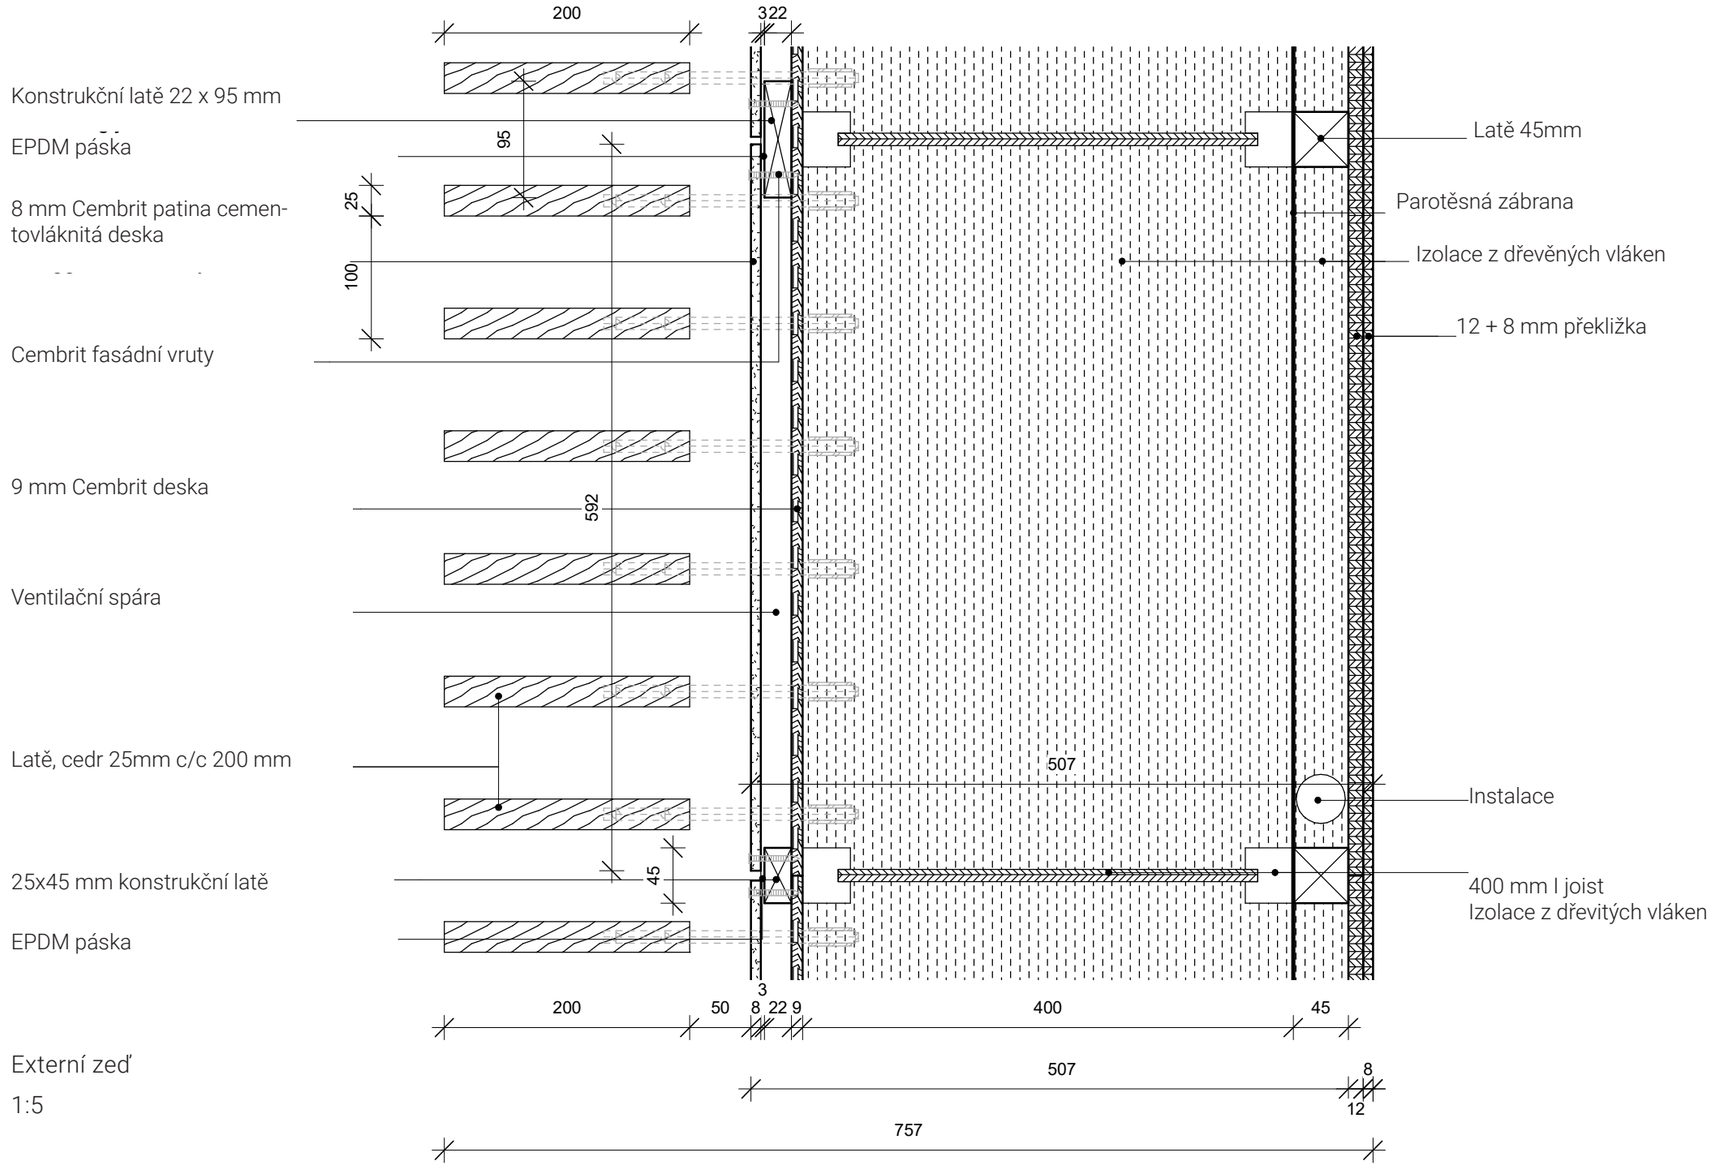

Externí zeď

1:5