

67 m

Flower beds

Perennials / Grasses

Mix of shrubs and perennials

Perennials / Grasses

48 m



Fruit trees

**Legenda**

- Patient room = pokoj pacienta
- Common room = společenská místnost
- Retreat = odpočinková místnost
- Nurse office = kancelář sester
- Archive = archiv
- Adm. office = kancelář administrativa
- Meeting room = zasedací místnost
- Kitchen = kuchyň
- Canteen = jídelna
- Gym = tělocvična
- Workshop = dílna
- Staff lounge = odpočinková místnost pro zaměstnance
- Laundry room = prádelna
- Changing room = převlékárna
- Therapy room = terapie
- Psychologists' office = kancelář psychologa

**Externí zed' skladba 1:50**

- Překližka 6+12 mm ohedbná
- 45mm mezera
- Parotěsná folie
- 400 mm I joist, izolace
- z dřevitých vláken
- 9mm cementovláknitá deska
- 22 mm mezera
- 8mm cembrit fasádní deska
- Externí pohledové lišty - cedr

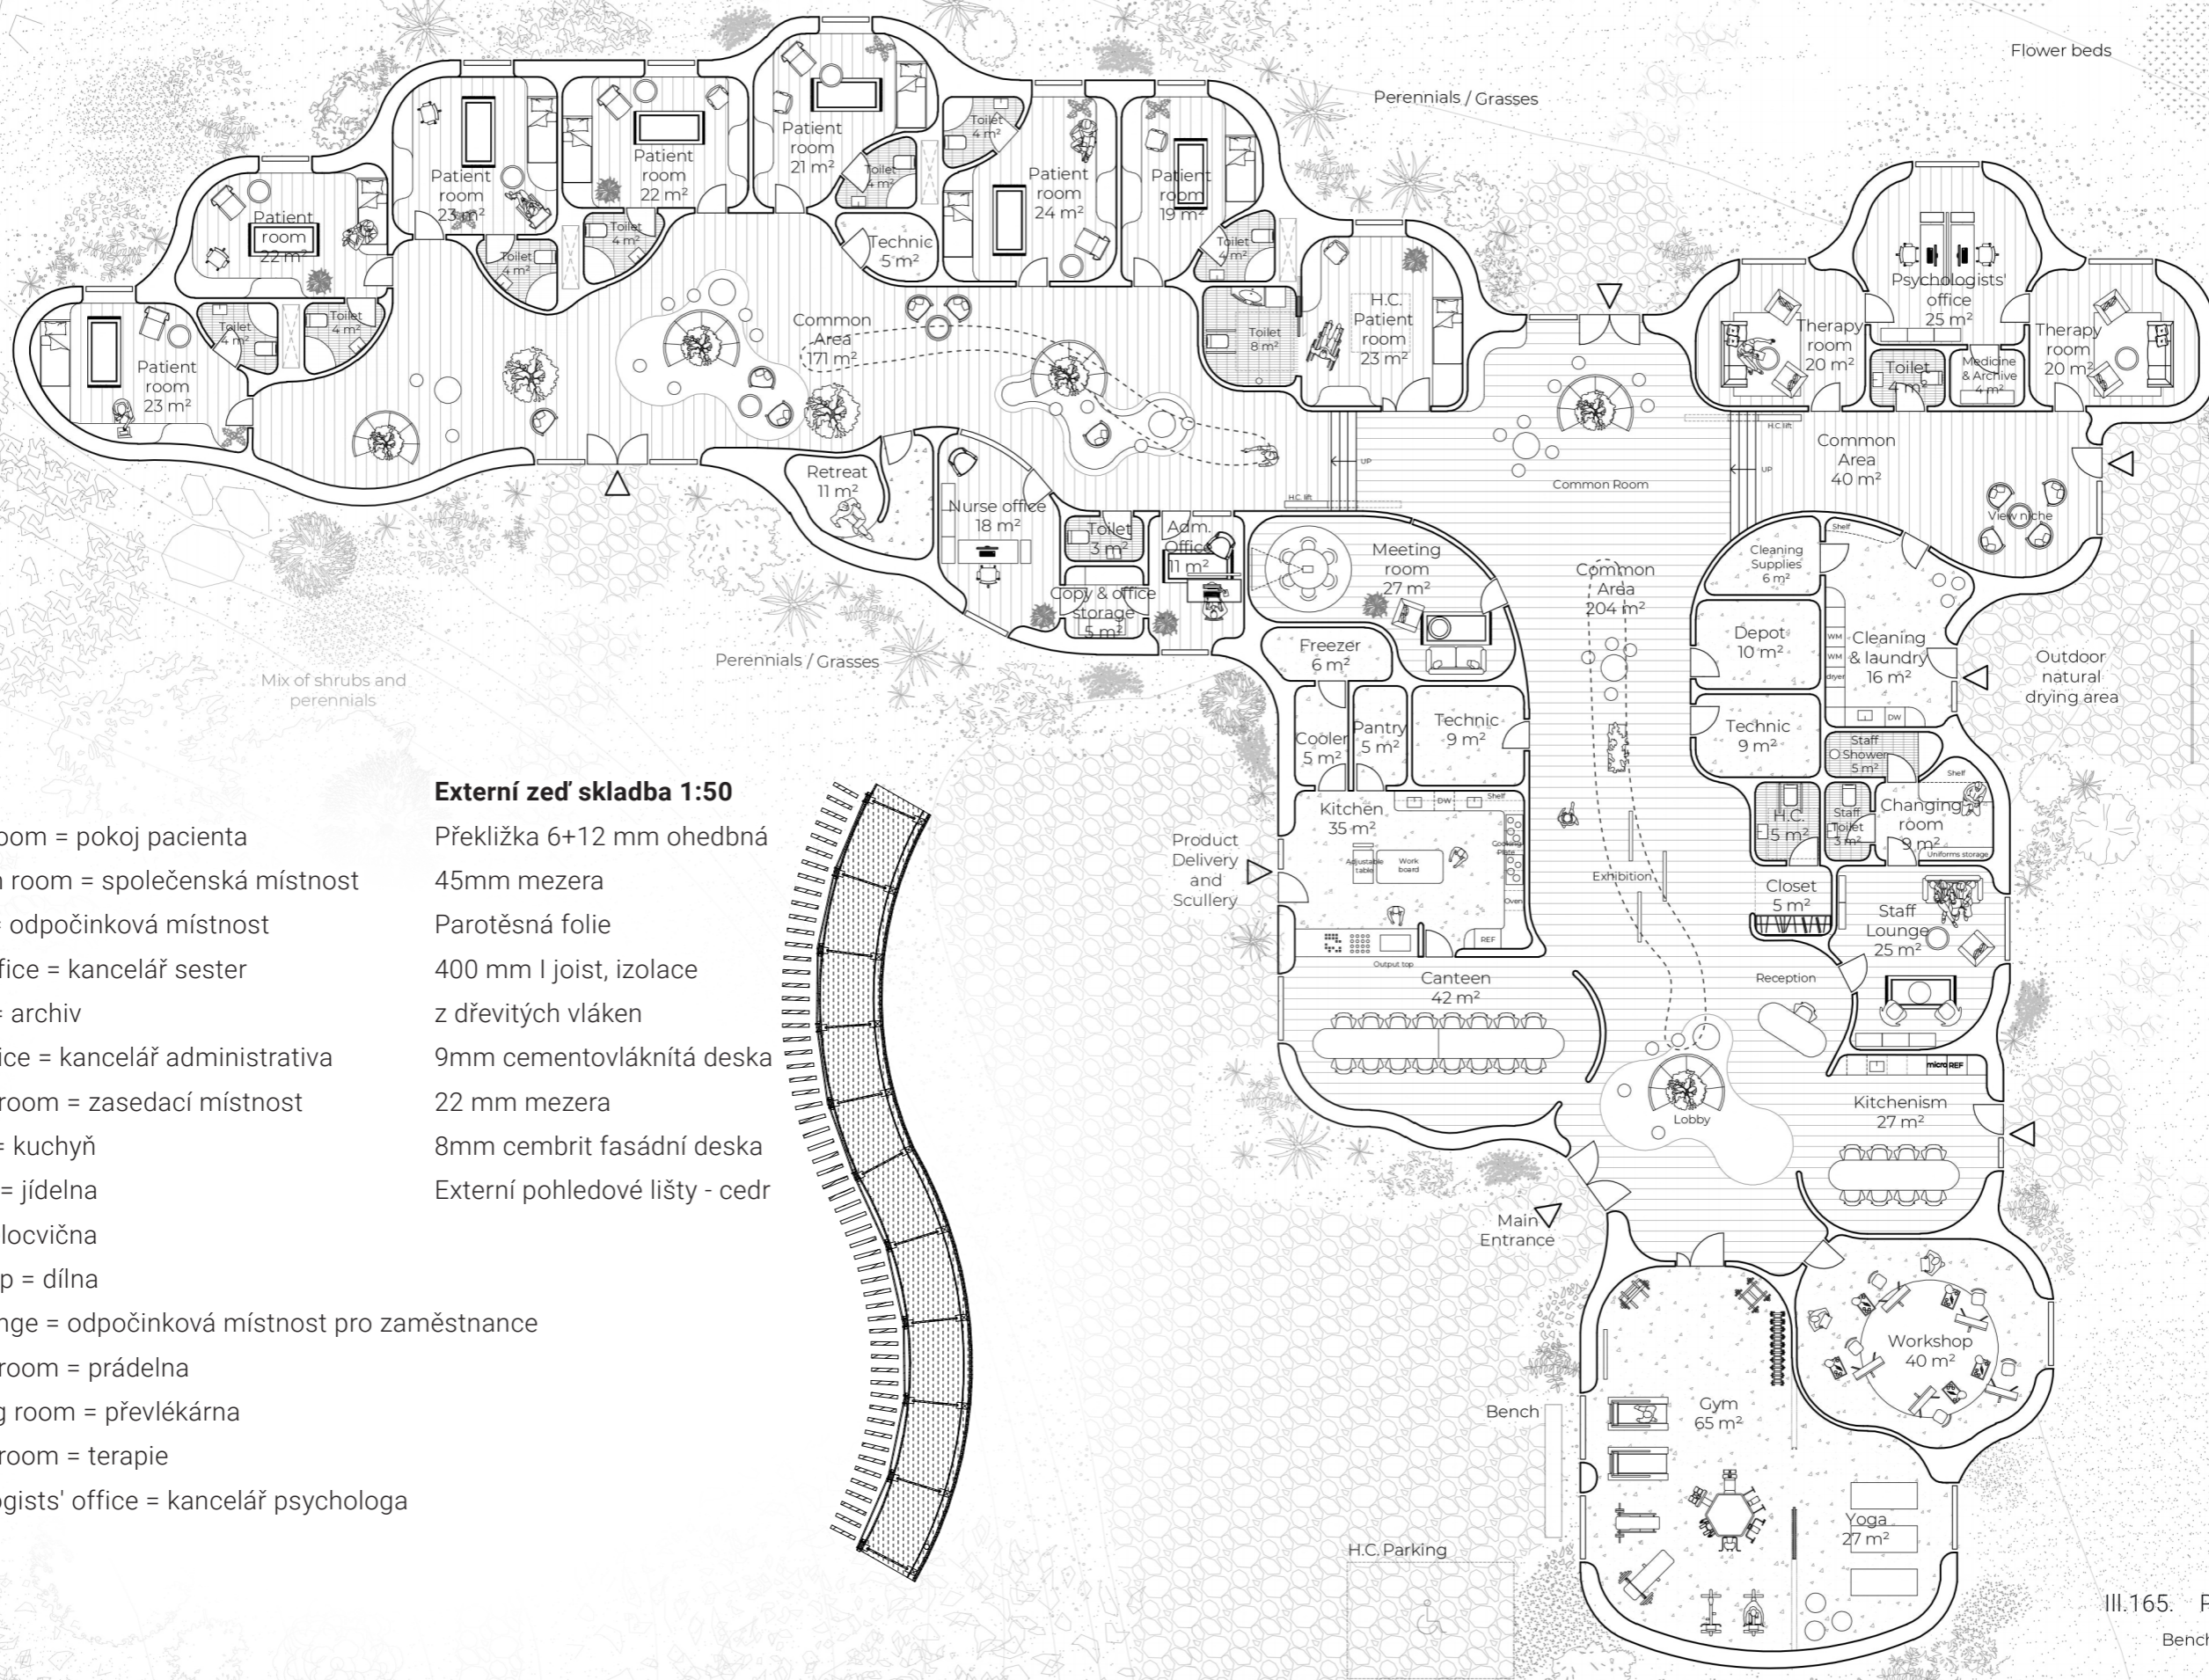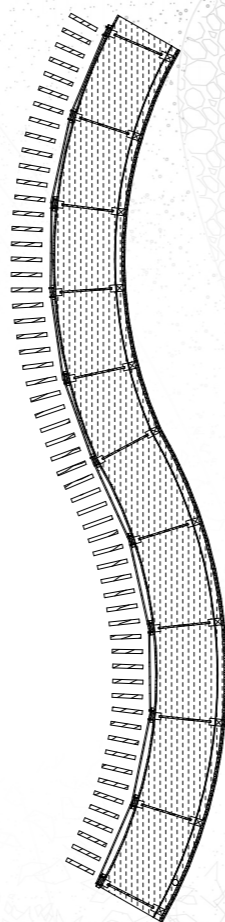

III.165. Půdorys 1:200

Bench

Bikes

Bench