

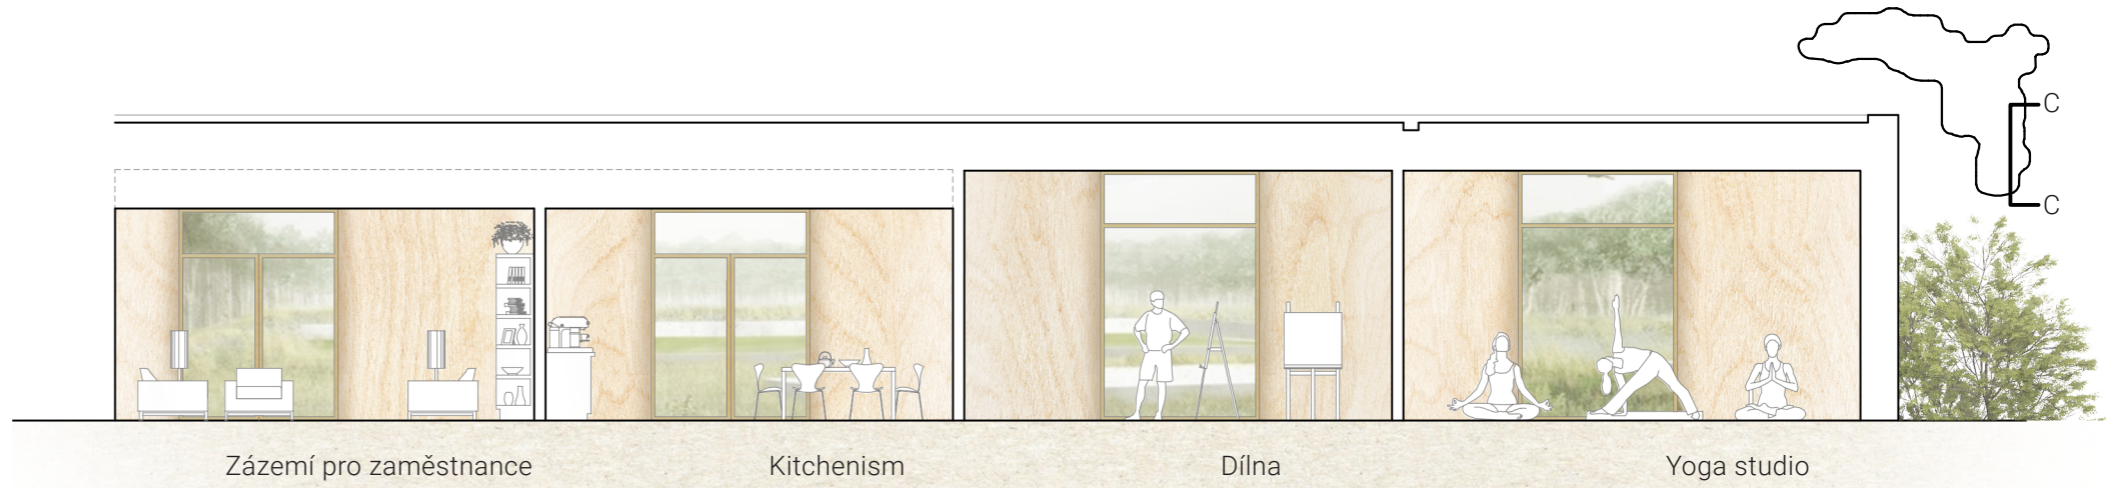


Skladba stropu 1:25

Asfaltový pás, dvě vrstvy
16 mm Překližka
Prefabrikované kazetové panely dle výrobce (circa 460mm) izolované dřevěnými vlákny
Parotěsná zábrana
25 mm cementovláknitá deska
Zavěšený strop s mezerou pro ventilační aparát

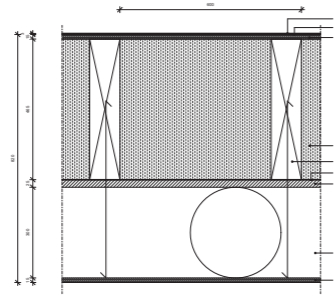



Řez CC
1: 100

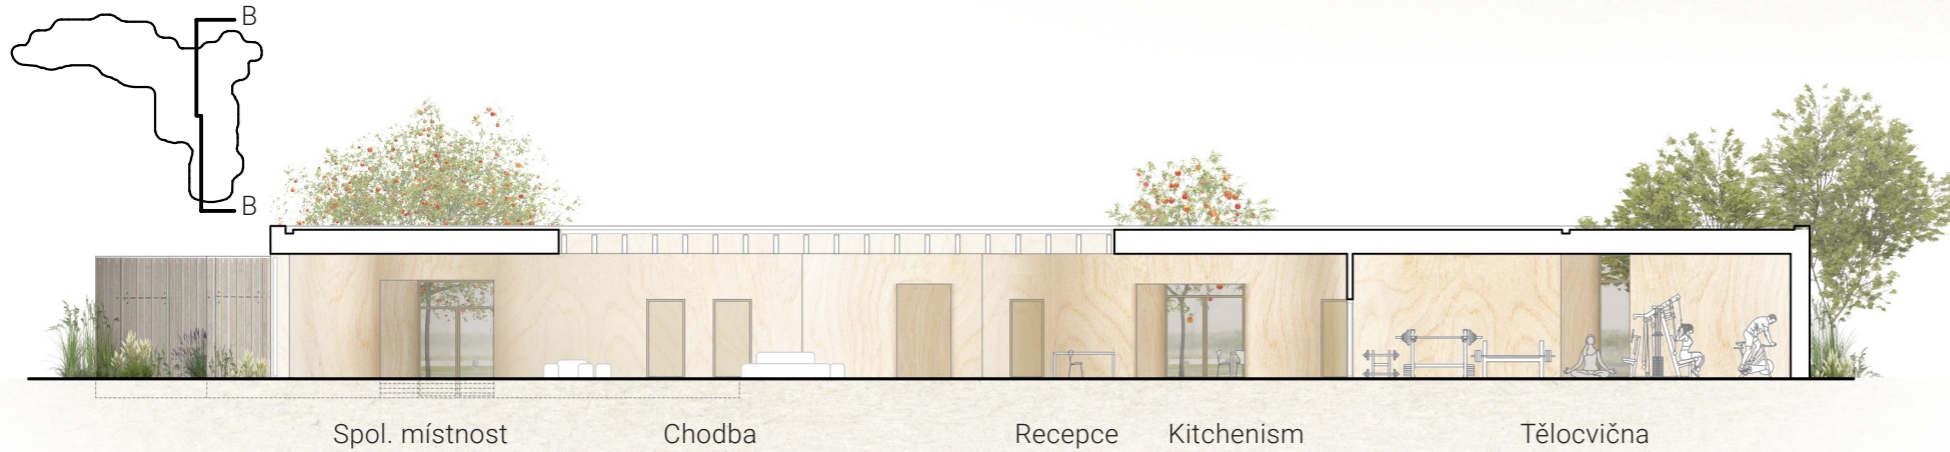

Řez BB
1: 200

Skladba podlah 1:25

12mm Dubové parkety
15 mm OSB deska pro montáž podlahového topení
16 mm překližka
260+240 mm EPS
Monarflex fólie proti vlhkosti a radonu
Písek

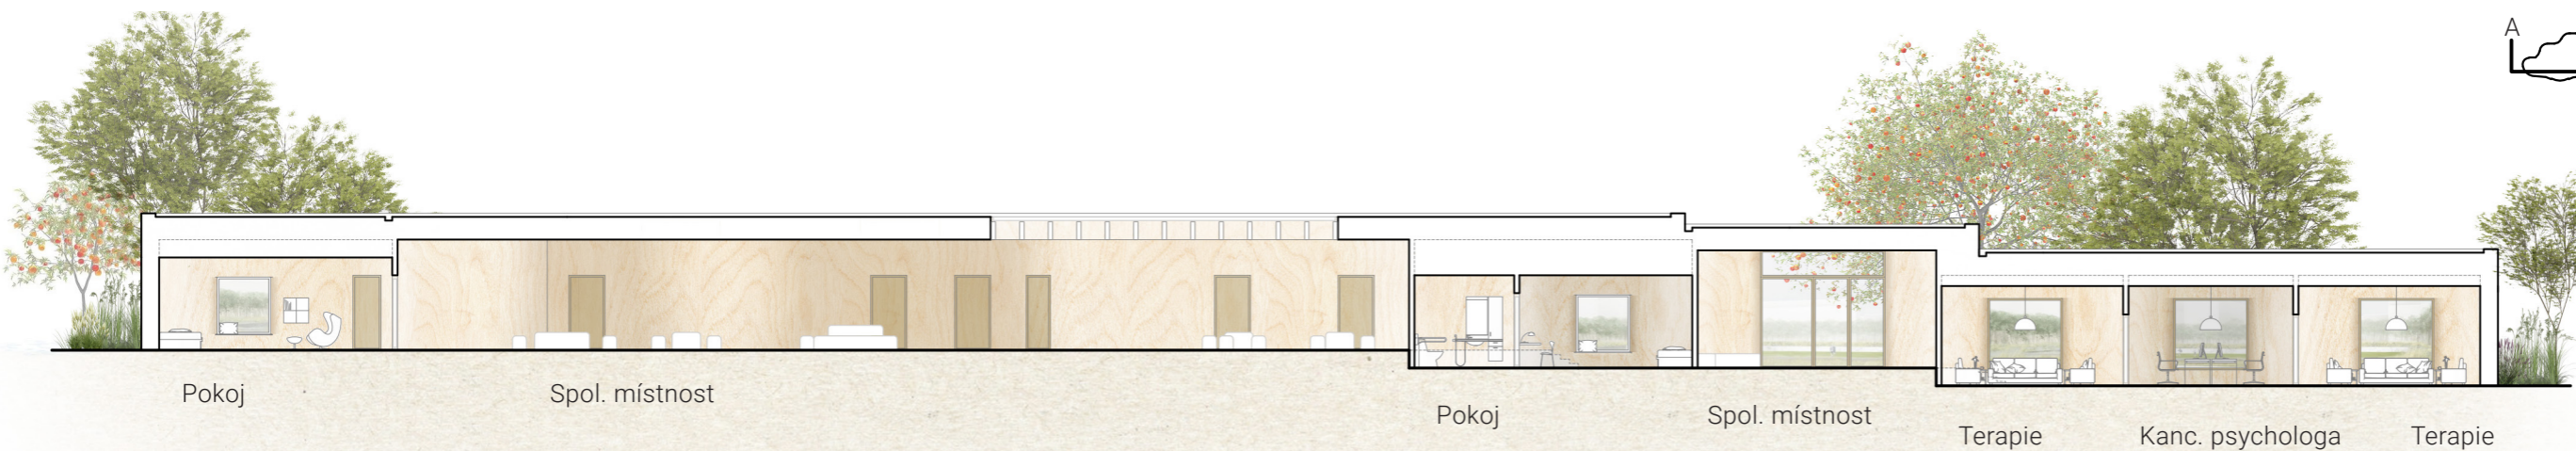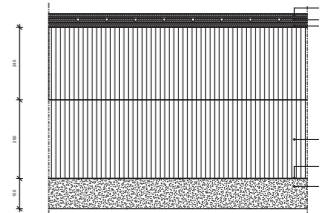

Řez AA
1: 200
III.170.