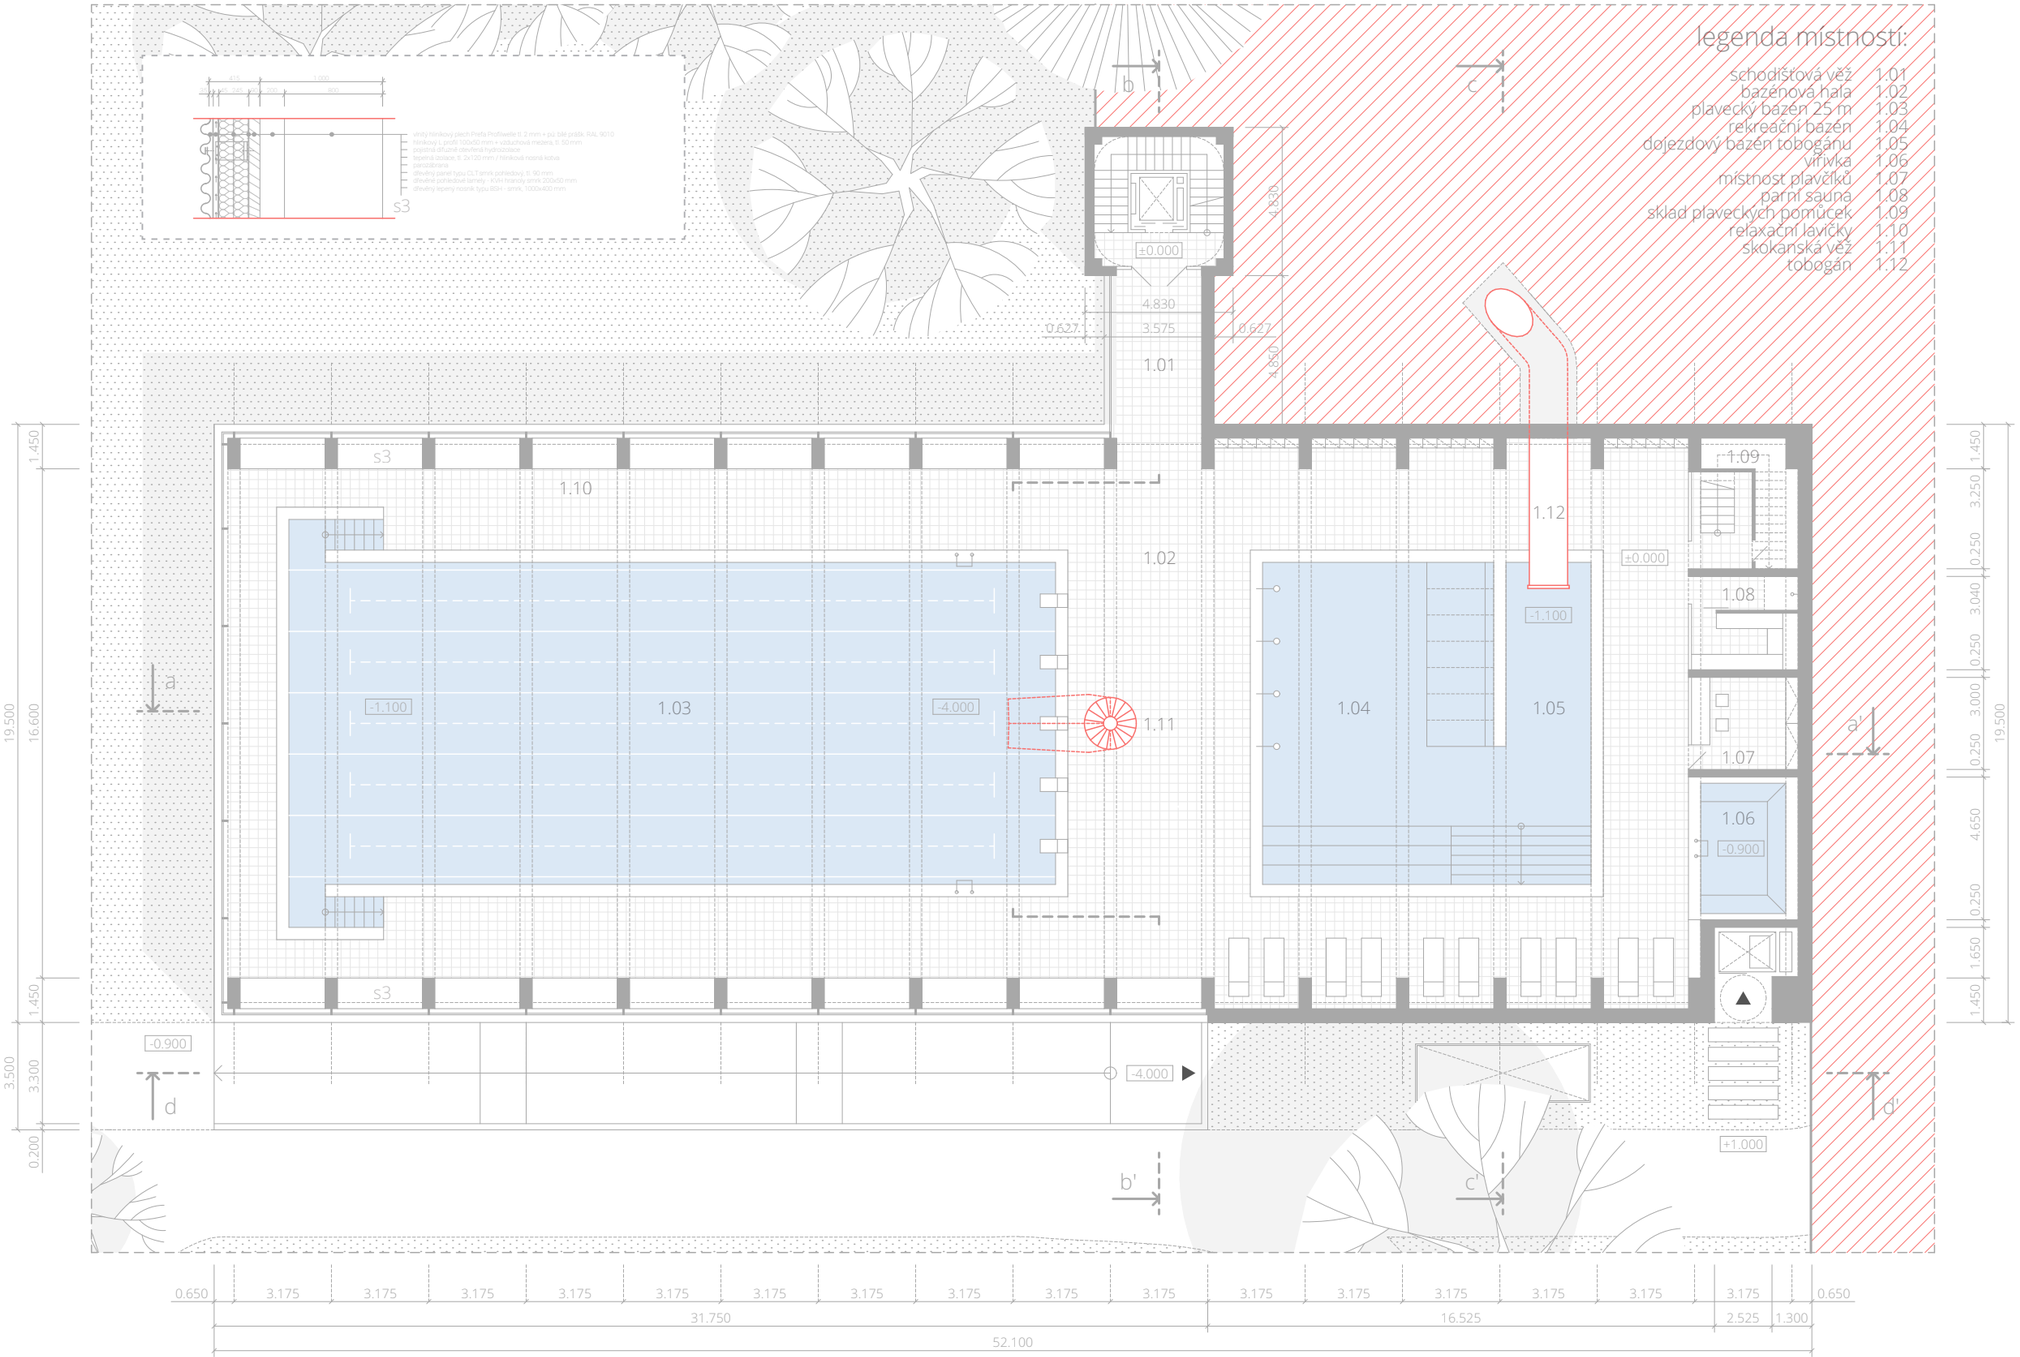

Půdorys 1.np

10 m