


# BEDNĚNÍ ALTÁNU (KONSTRUKČNÍ SOUČÁST STATICKÉHO SYSTÉMU)

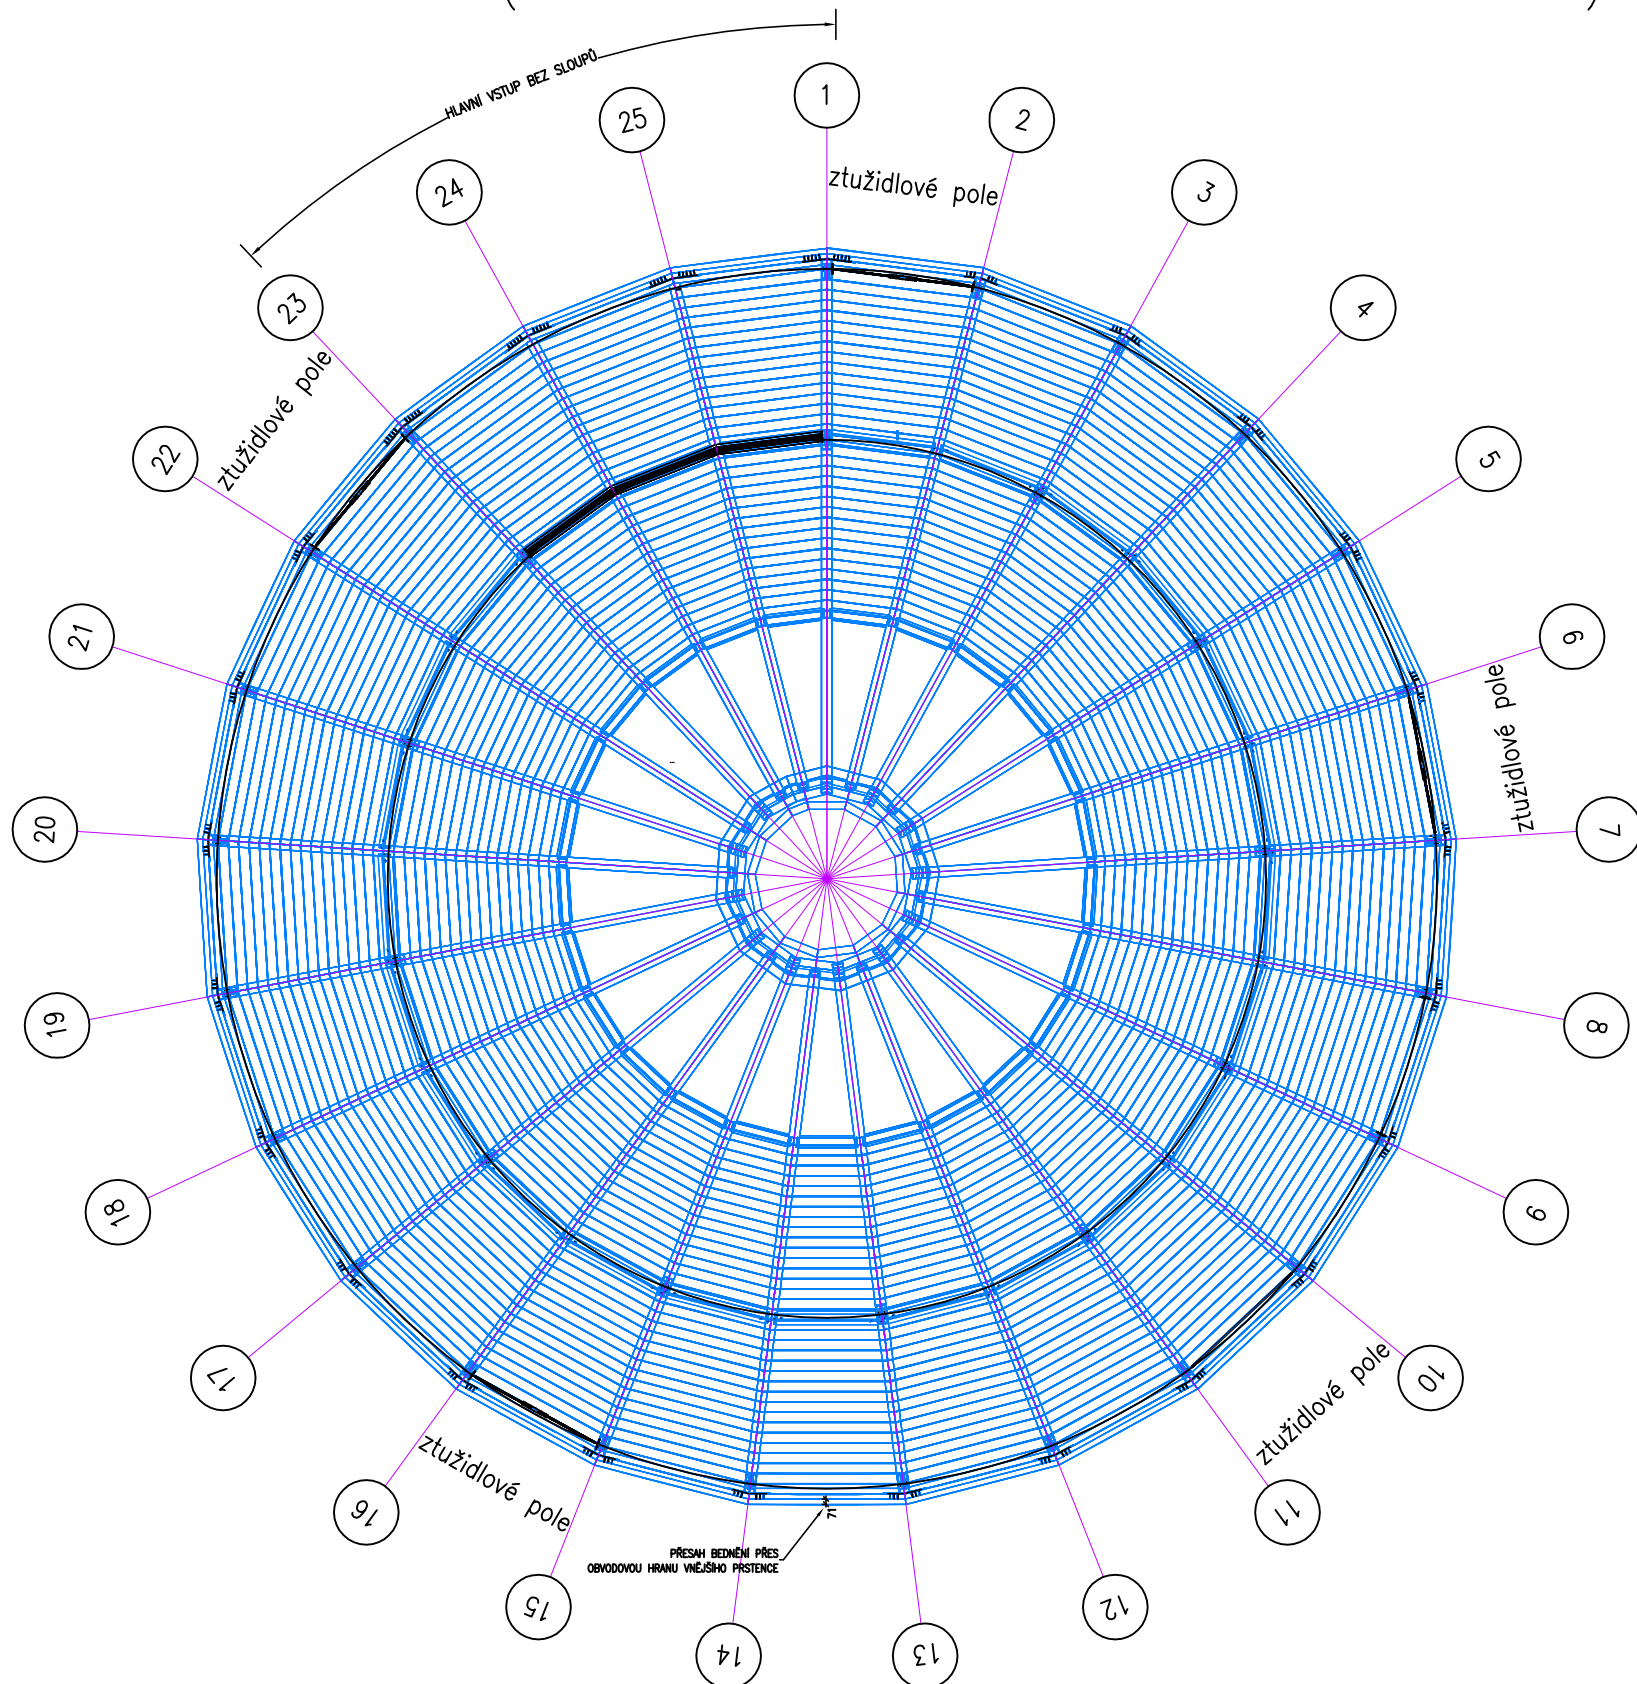

Je přípustné provést záklop v kombinaci podlahové fošny tl. 19 mm + záklop z OSB 3 na lepenou P+D min. tl. 15 mm  
Podlahové fošny musí být připojeny viz odkaz u varianty fošen 138 x 28 mm, OSB deska bude celoplošně prolepena s vrstvou podlahovek a taktéž k nim mechanicky celoplošně propojena sponkami (zajištění tuhosti střešní desky)

TENTO DOKUMENT JE DUŠEVNÍM MAJETKEM ING. ZBYNĚKA ŠRŮTKA, NESMÍ BÝT BEZ JEHO SOUHLASU KOPÍROVÁN ANI JINAK ROZMNOŽOVÁN.

<b>ING. ZBYNĚK ŠRŮTEK</b> tel.: +420 732 303 693 Havlíčkova 680 e-mail: zbynek.srutek@timberdesign.cz CZ-552 03, Česká Skalice www.timberdesign.cz		<b>TIMBERDESIGN</b> ING. ZBYNĚK ŠRŮTEK	
<b>VYPRACOVAL</b> <b>ING. ZBYNĚK ŠRŮTEK</b>	<b>PROJEKTANT</b> <b>ING. ZBYNĚK ŠRŮTEK</b>	<b>ZODPOVĚDNÝ PROJEKTANT</b> <b>ING. RADEK BRANDEJS Ph.D.</b>	
<b>NÁZEV AKCE:</b> ALTÁN PRO VÁLEČNÉ VETERÁNY UVN PRAHA		<b>DATUM</b>	4.2.2014
<b>PŘÍLOHA:</b> MONTÁŽNÍ DOKUMENTACE BEDNĚNÍ ALTÁNU		<b>FORMÁT</b>	
		<b>MĚŘÍTKO</b>	
		<b>ZAKÁZKA Č.</b>	30030
		<b>VÝKRES Č.</b>	03/MD