


KOTVENÍ KONSTRUKCE ALTÁNU

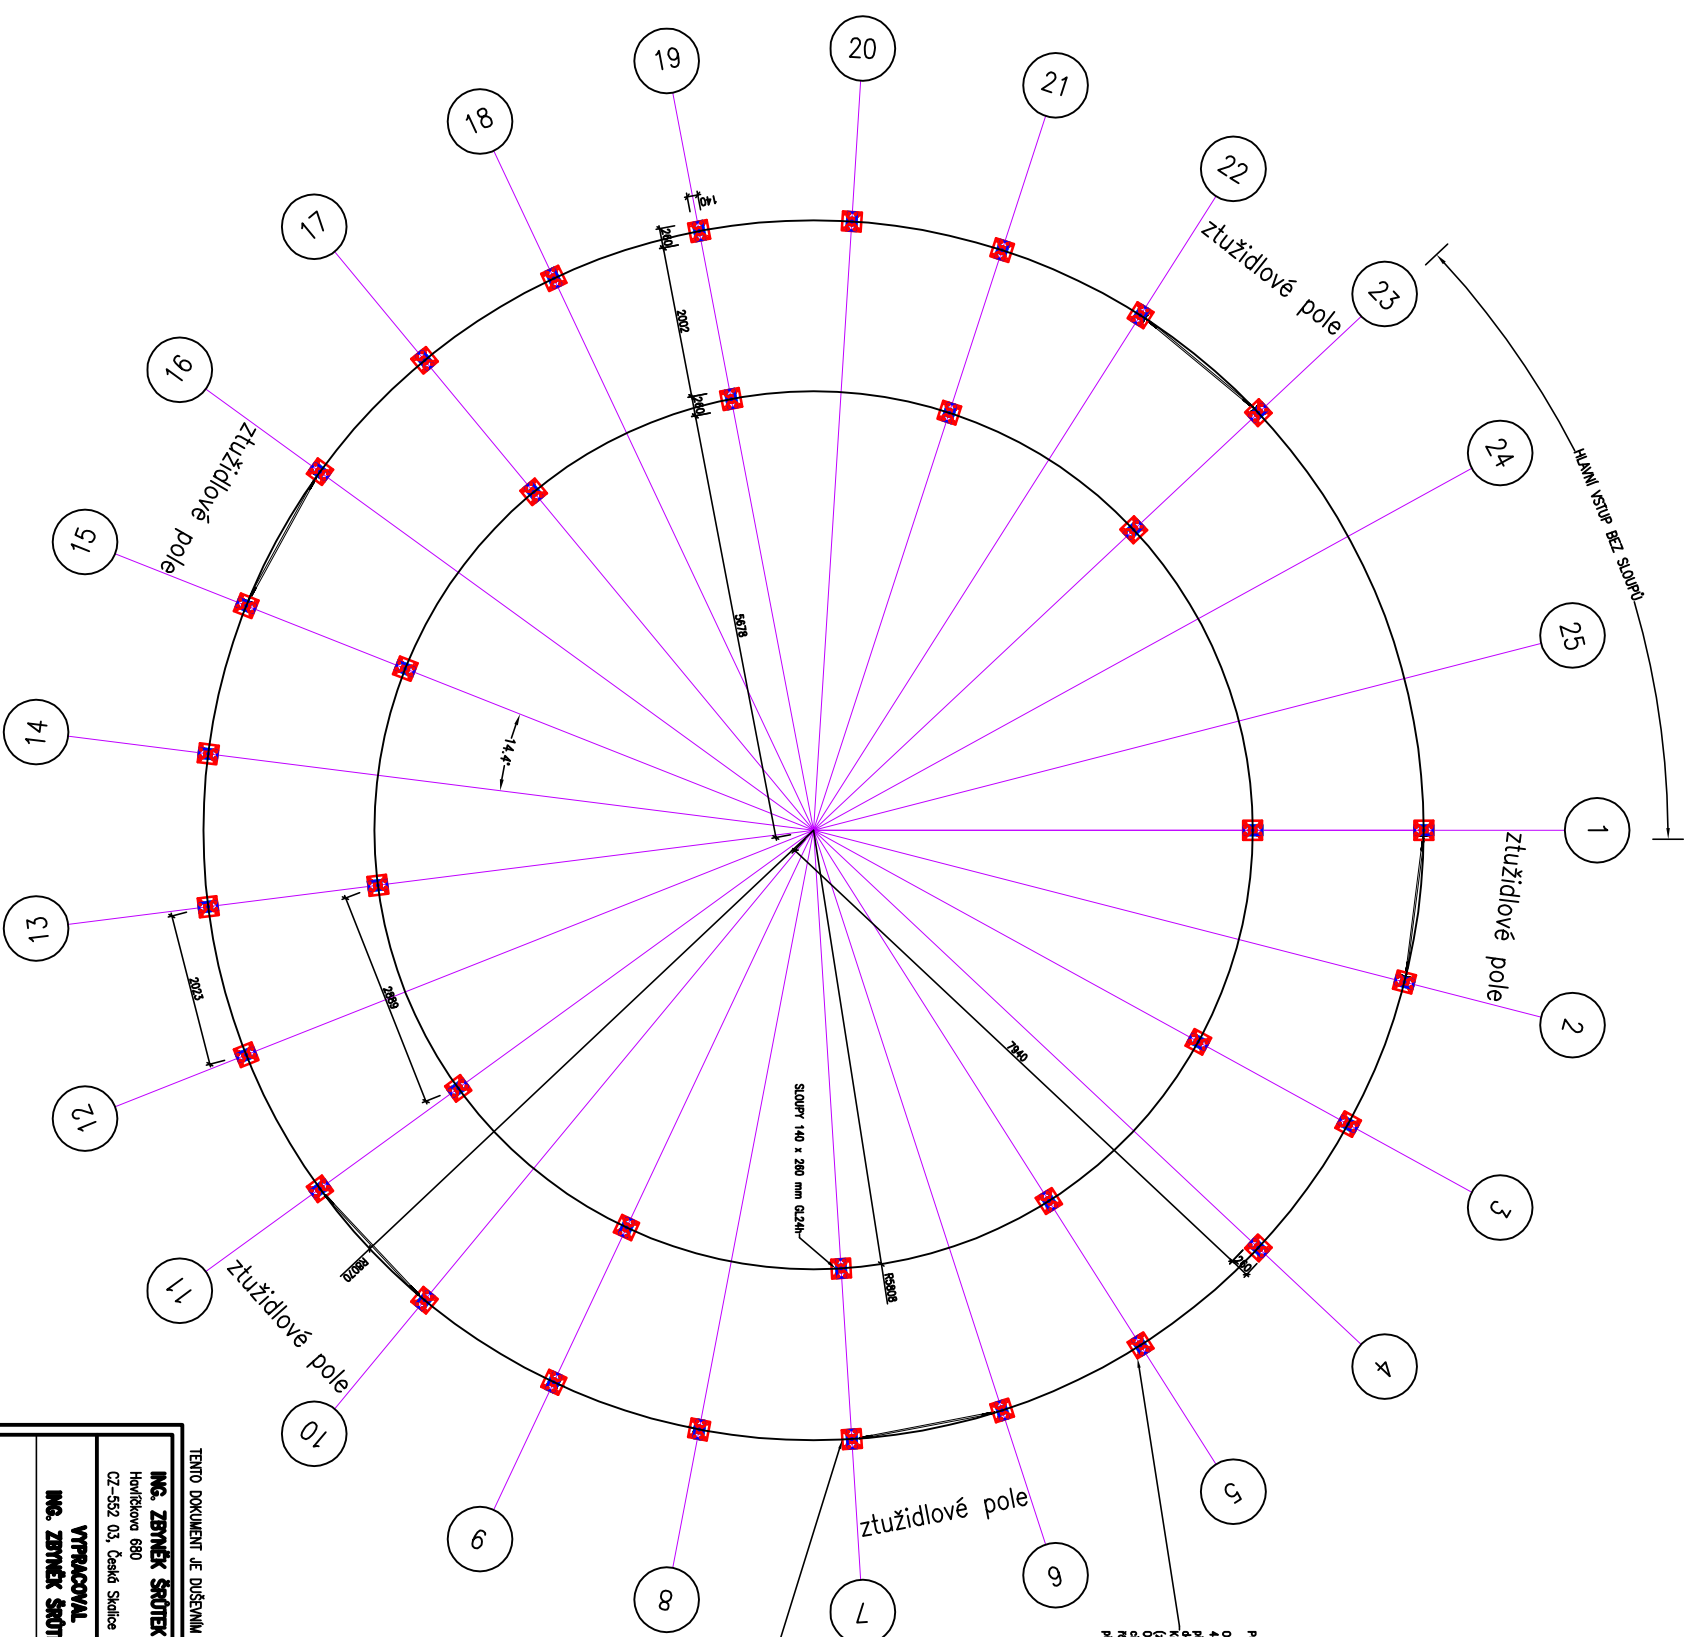

POZNÁMKA 1:
 OS101 připojení mimo ztužidlové pole do dřevěného sloupku
 4 x WR-1-6x200 mm
 připojení k 25. polce 4 ke ztužidlové výše M16 8.8.
 délka kolíček v polce min. 100 mm. RS: W 300 S
 (Garní mlatě – měřičem teploty pro podtlak je -10 stupňů celsia)
 OS101 bude podloženo při montáži 2 ke betonovým
 čámk 65 x 140 x280 mm a po montáži bude celý polce
 přenesl podtlakem do sloupku
 (přesně zvlášť do základu)

POZNÁMKA 2:
 OS101 připojení v místě ztužidlového pole do dřevěného sloupku
 4 x WR-1-6x450 mm
 připojení k 25. polce 4 ke ztužidlové výše M16 8.8.
 délka kolíček v polce min. 100 mm. RS: W 300 S
 (Garní mlatě – měřičem teploty pro podtlak je -10 stupňů celsia)
 OS101 bude podloženo při montáži 2 ke betonovým
 čámk 65 x 140 x280 mm a po montáži bude celý polce
 přenesl podtlakem do sloupku
 (přesně zvlášť do základu)

TENTO DOKUMENT JE DÍLEŠNÍM MAJETKEM ING. ZBYNĚKA ŠROTĚKY, NESMÍ BÝT BEZ JEHO SOUHLASU KOPÍROVÁN ANI JINAK ROZMNOŽOVÁN.

ING. ZBYNĚK ŠROTĚK Ing. Zbyněk Šrotěk, Nesmí být bez jeho souhlasu kopírován ani jinak rozmnožován.
 Hrdlořiva 680
 CZ-552 03, Česká Stálice
 e-mail: zbynek.srotek@timberdesign.cz
 tel.: +420 732 303 693
 www.timberdesign.cz



VYPRACOVAVL ING. ZBYNĚK ŠROTĚK	PROJEKTANT ING. ZBYNĚK ŠROTĚK	ZODPOVĚDNÝ PROJEKTANT ING. RUDOLF BRANDEIS P.H.D.
NÁZEV AKCE: ALTÁN PRO VALEČNÉ VETERÁNY UVN PRAHA		
PŘÍLOHA: MONTÁŽNÍ DOKUMENTACE KOTVENÍ KONSTRUKCE ALTÁNU	DATUM FORMÁT	4.2.2014
	LEŽITOST	
	ZAKÁZKA Č.	30030
	VÝKRES Č.	01/MD