


TYPICKÝ ŘEZ PAPRSKEM BEZ STŘEDNÍHO SLOUPU

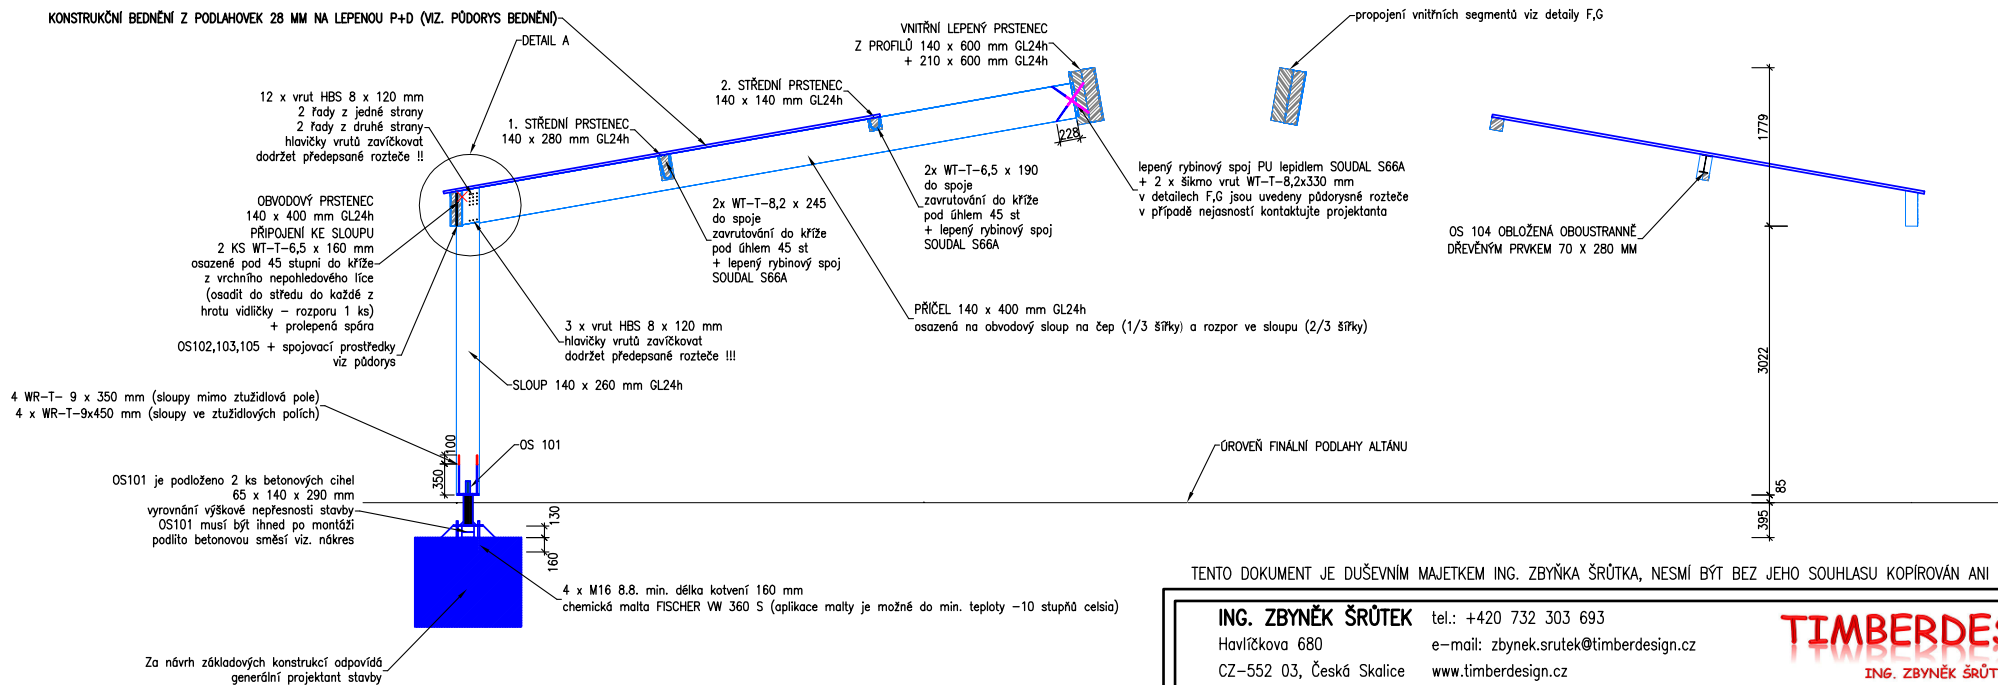

TENTO DOKUMENT JE DUŠEVNÍM MAJETKEM ING. ZBYŇKA ŠRŮTKA, NESMÍ BÝT BEZ JEHO SOUHLASU KOPIROVÁN ANI JINAK ROZMNOŽOVÁN.

ING. ZBYŇEK ŠRŮTEK tel.: +420 732 303 693
Havlíčkova 680 e-mail: zbynek.srutek@timberdesign.cz
CZ-552 03, Česká Skalice www.timberdesign.cz

TIMBERDESIGN
ING. ZBYŇEK ŠRŮTEK

VYPRACOVAL
ING. ZBYŇEK ŠRŮTEK

PROJEKTANT
ING. ZBYŇEK ŠRŮTEK

ZODPOVĚDNÝ PROJEKTANT
ING. RADEK BRANDEJS Ph.D.

NÁZEV AKCE: ALTÁN PRO VÁLEČNÉ VETERÁNY
UVN PRAHA

DATUM 4.2.2014

FORMÁT

PŘÍLOHA: MONTÁŽNÍ DOKUMENTACE
TYPICKÝ ŘEZ PAPRSKEM
BEZ STŘEDNÍHO SLOUPU

MĚŘITKO

ZAKÁZKA Č. 30030

VÝKRES Č. 04/MD