



ŘEZ A-A'
m 1:50

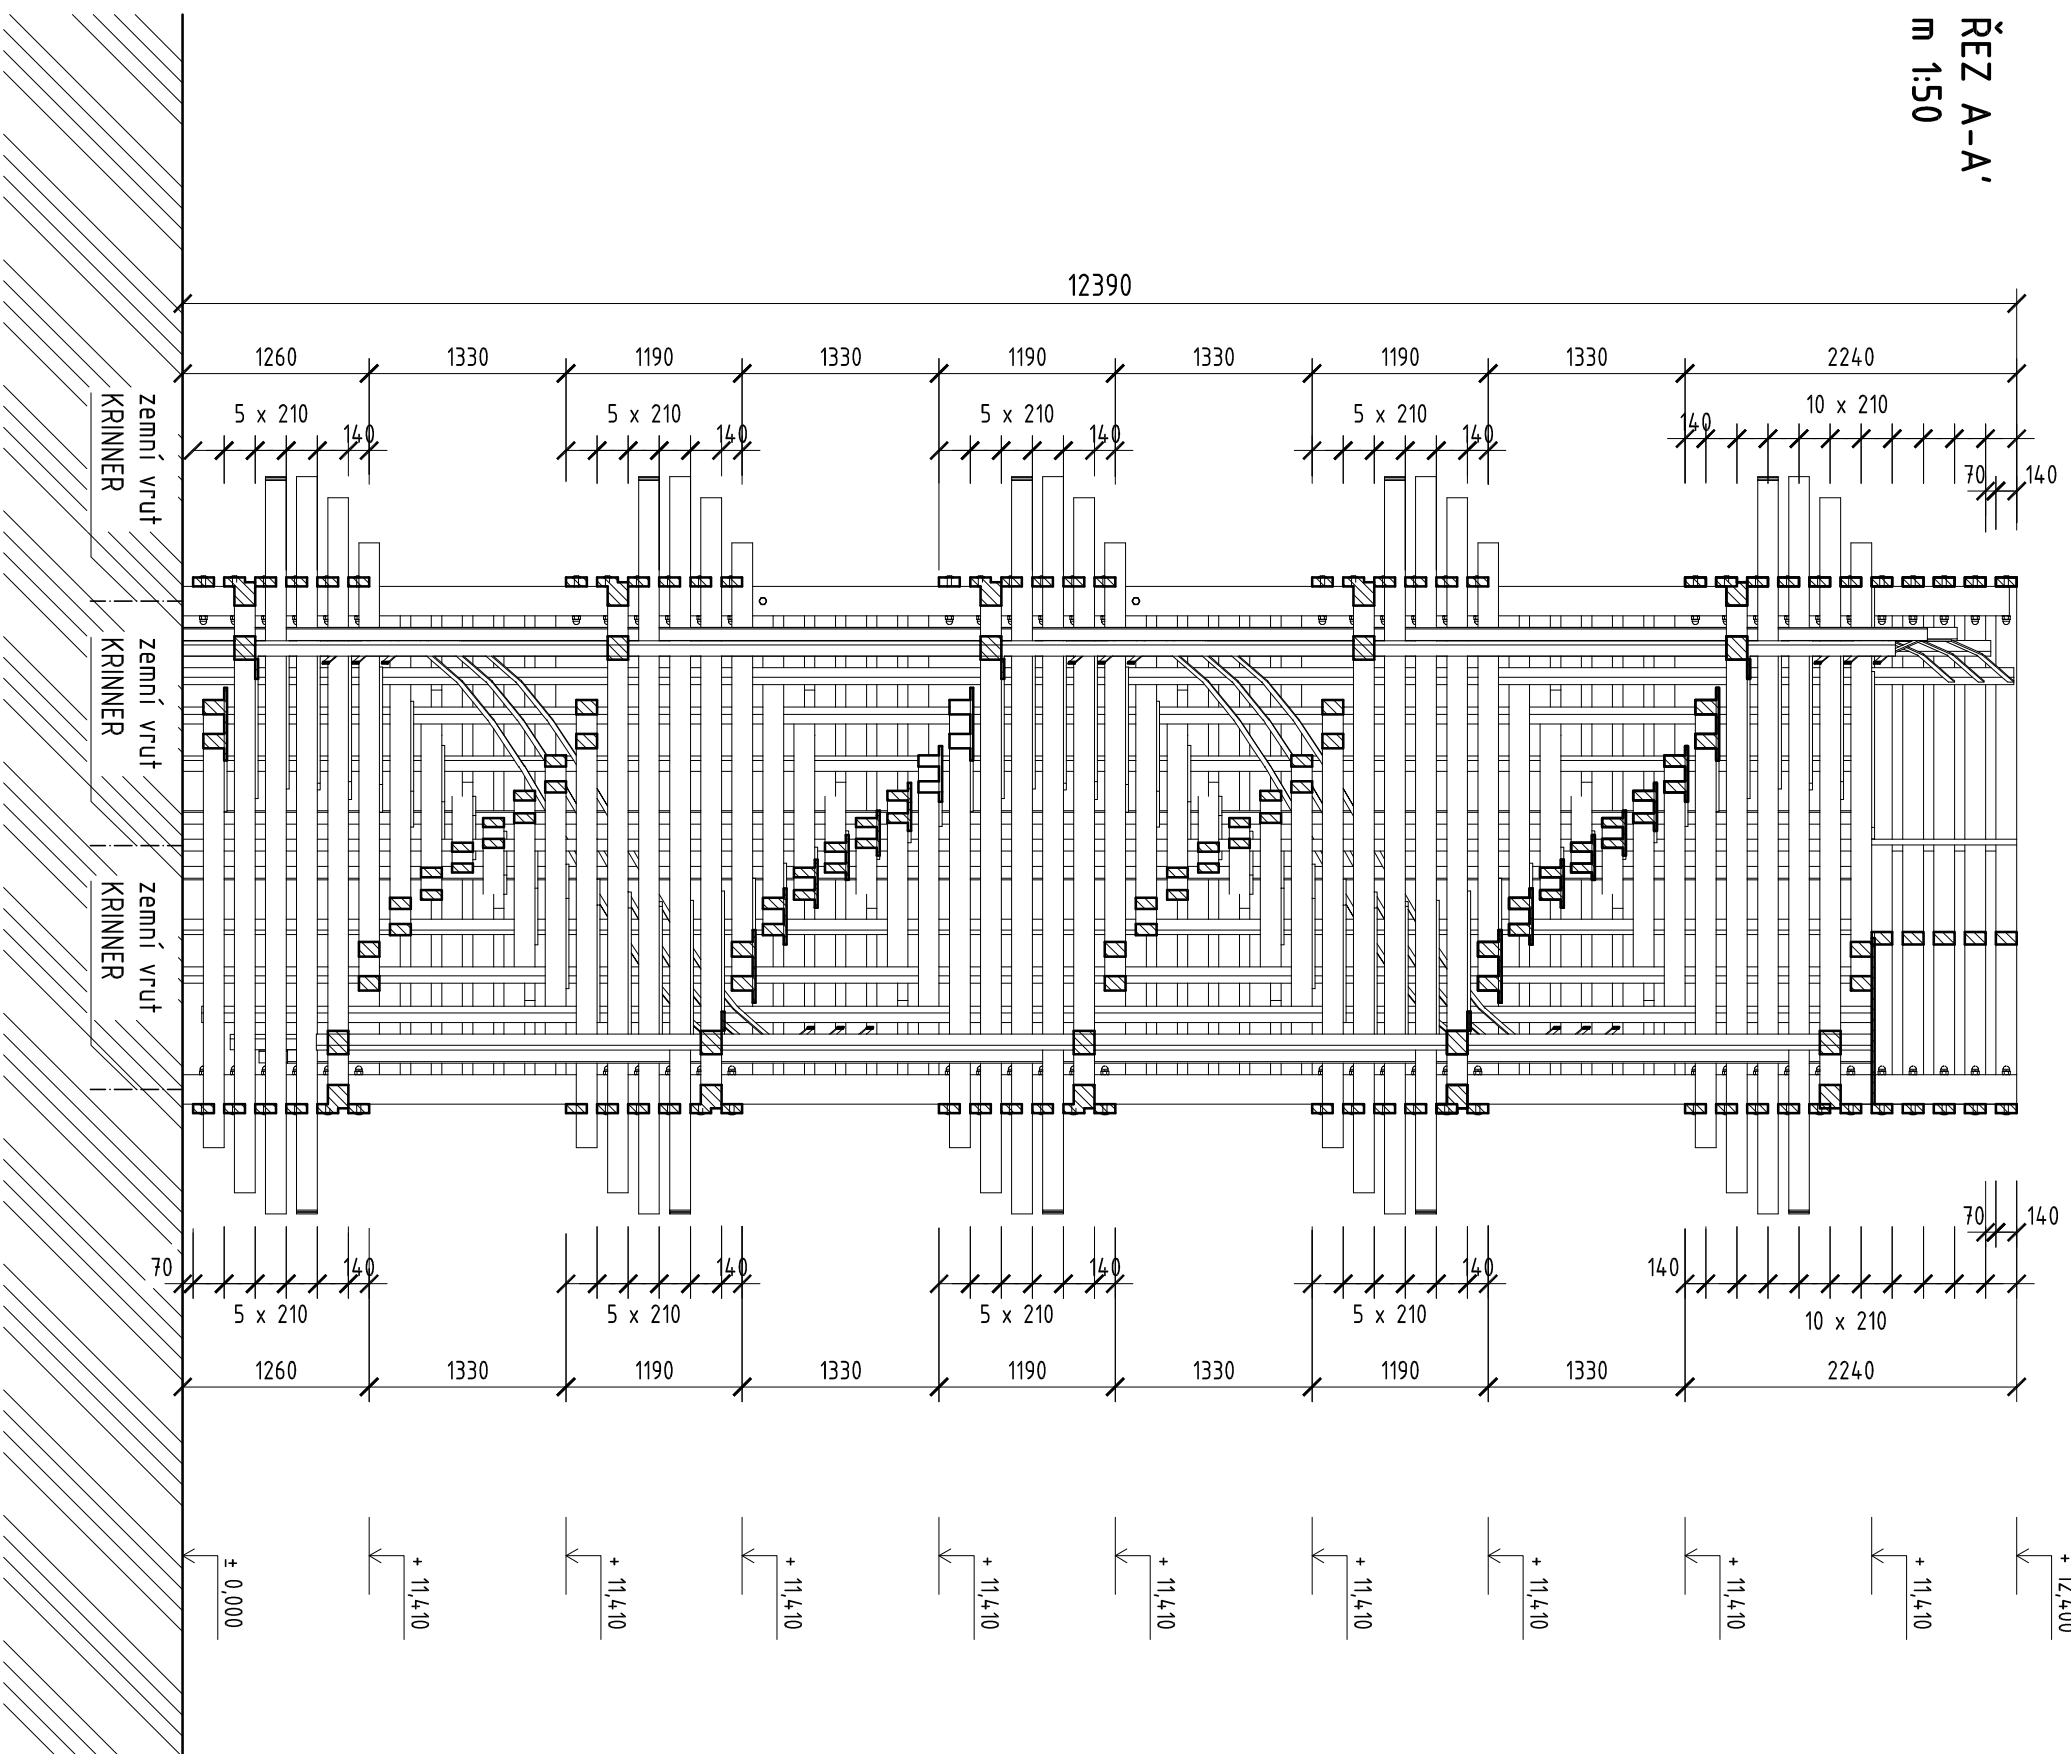

LEGENDA MATERIÁLŮ

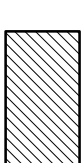

ROSTLÉ DŘEVO - MODŘÍN C24



Česká zemědělská univerzita v Praze
**Fakulta lesnická
a dřevařská**

NÁVRH DŘEVĚNÉ ROZHLEDNY
DESIGN OF WOODEN LOOKOUT TOWER
DIPLOMOVÁ PRÁCE

fakulta/obor: FAKULTA LESNICKÁ A DŘEVAŘSKÁ
KATEDRA DŘEVĚNÝCH VÝROBKŮ A KONSTRUKCÍ
DŘEVAŘSKÉ INŽENÝRSTVÍ

Vypracoval :

Bc. Tomáš Svoboda

Kontroloval :

Ing. Martin Sviták, Ph.D.

Typ dokumentu :

DOKUMENTACE K PROVÁDĚNÍ STAVBY

Název výkresu :

ŘEZ A-A'

Datum :

02/2014

Paré :

01

formát :

A3

Číslo výkresu :

D.02

Měřítko :

1:50