


Lávka přes Klabavu 3 72 803
GL 32 c pro třídu použití 3
pohledová kvalita S1

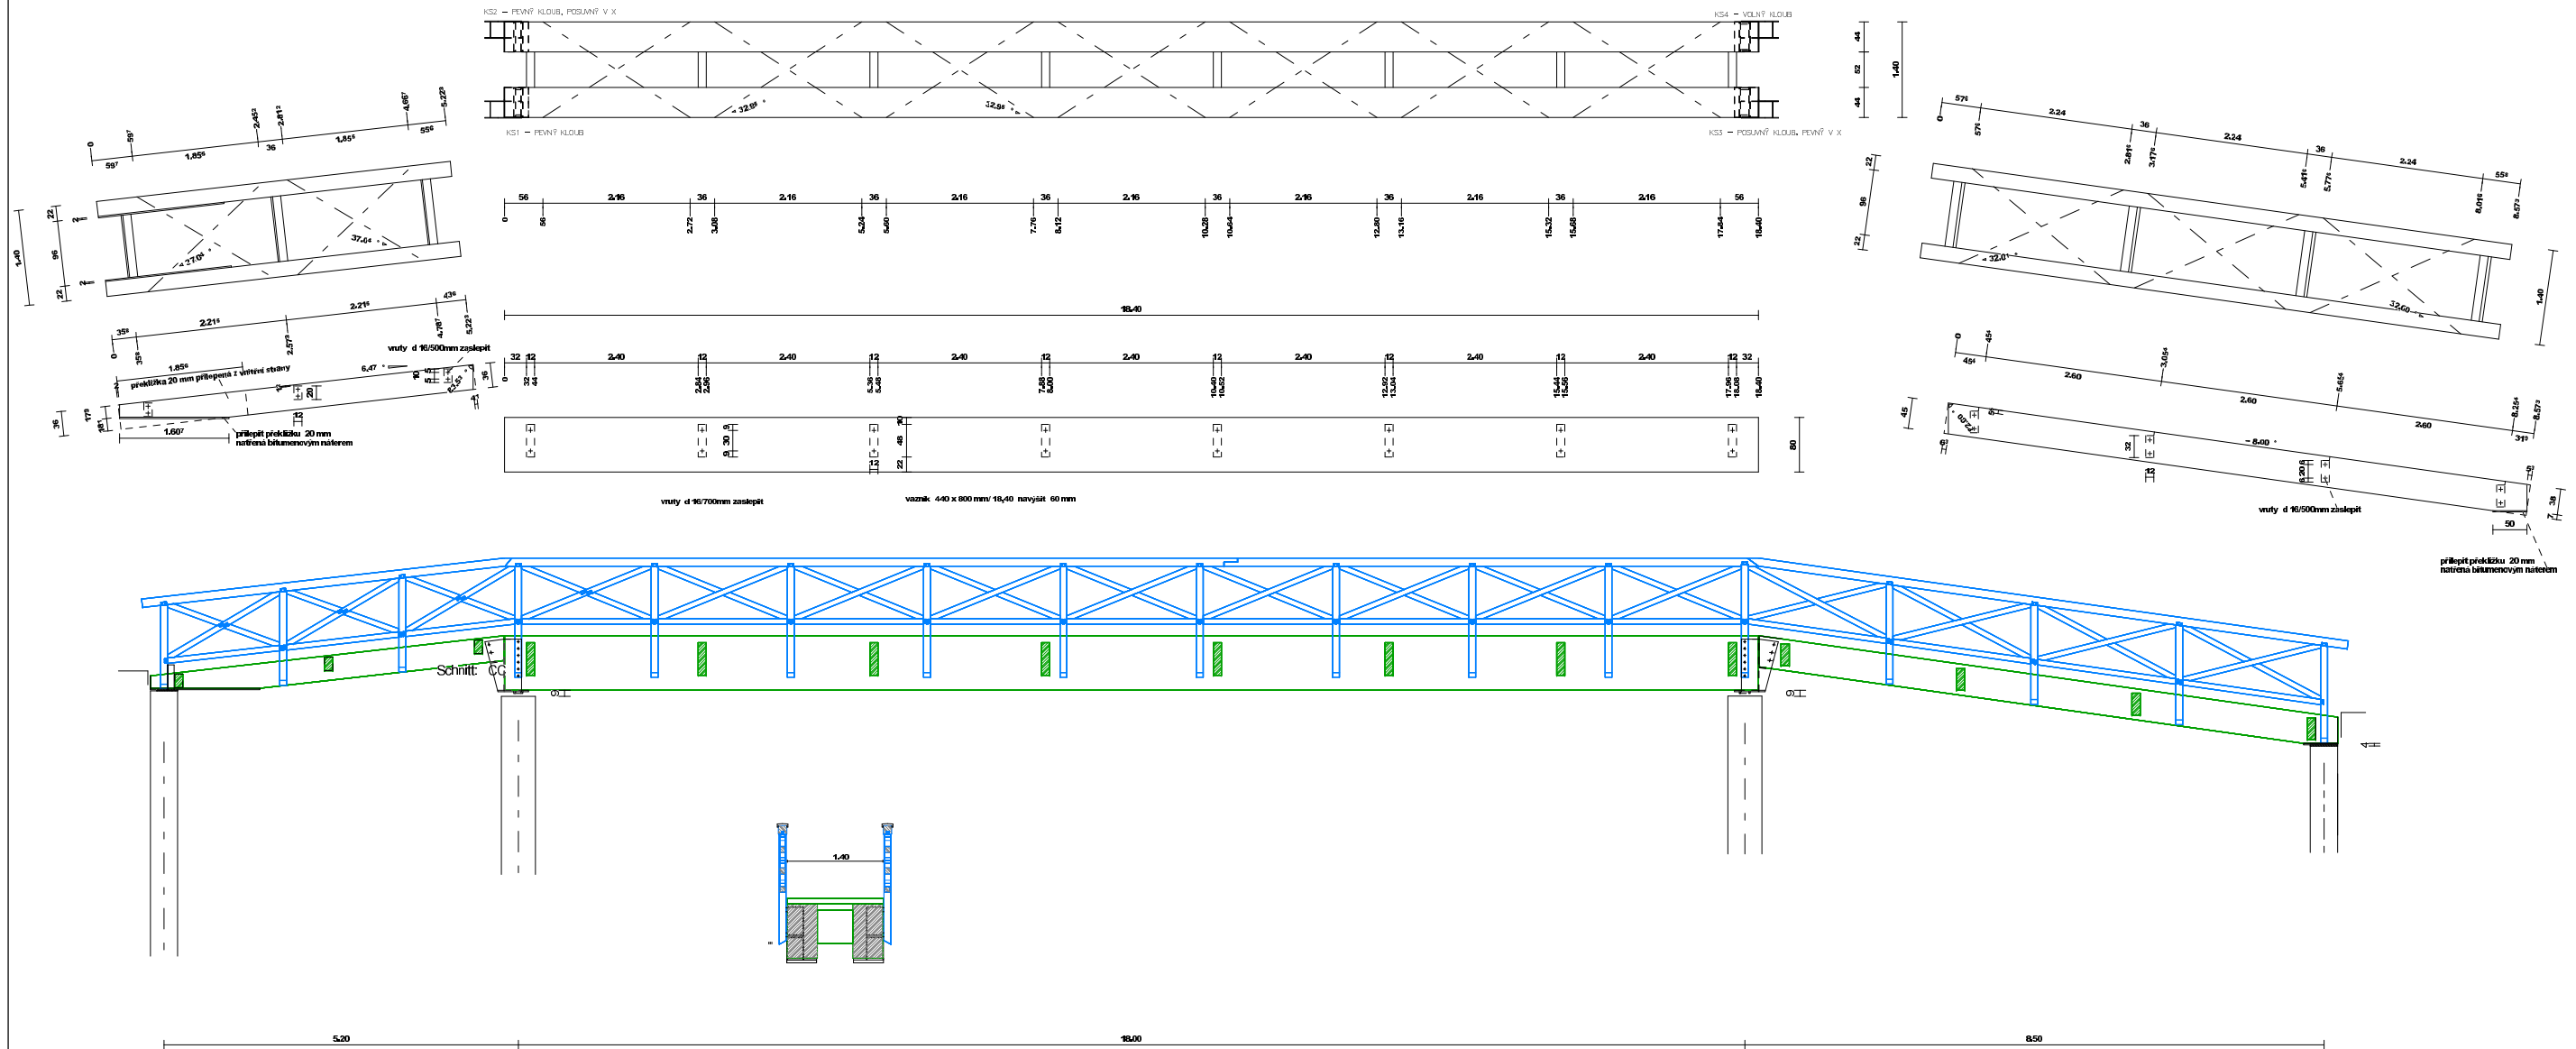

Haas Fertigbau Chanovice s.r.o.
 Chanovice 102
 341 01 Horázdovice
 Tel.: 376 535 111 Fax.: 376 535 887
 E-Mail: antonin.bohman@haas-fertigbau.cz

SPARRENLAGE RISS MITTE
 BALKENLAGE RISS LINKS **24.6.2013**

BV : Lávka přes Klabavu výroba
 Ort : Dyšín
 Kunde :
 Bearb. : Ing.Bohman

M : 1:100,00

SEM Holzbauprogramme
<http://www.sem-soft.de>